Z1

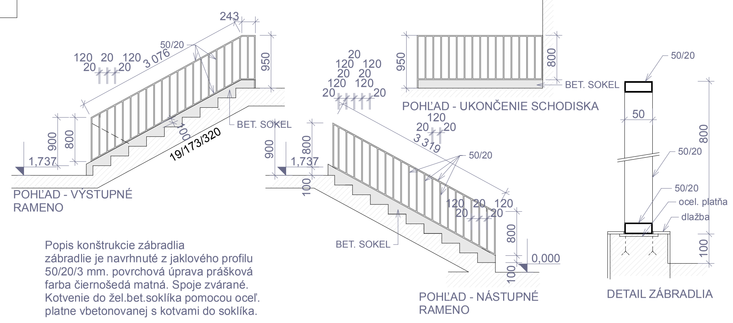

Popis konštrukcie zábradlia
zábradlie je navrhnuté z jaklového profilu 50/20/3 mm. povrchová úprava práškova farba čiernošedá matná. Spoje zvárané. Kotvenie do žel.bet.soklika pomocou oceľ. platne vbetonovanej s kotvami do soklika.

Z2

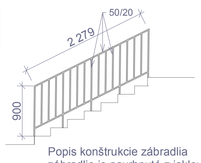

Popis konštrukcie zábradlia
zábradlie je navrhnuté z jaklového profilu 50/20/3 mm. povrchová úprava práškova farba čiernošedá matná. NAPOJENIE NA JESTVUJÚCE ZÁBRADLIE

Z3

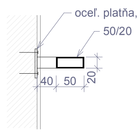

Popis konštrukcie madla na schodisku
madlo je navrhnuté z jaklového profilu 50/20/3 mm. povrchová úprava práškova farba čiernošedá matná. Uchytenie pomocou oceľ. platne. Výška 900 mm.

Z5

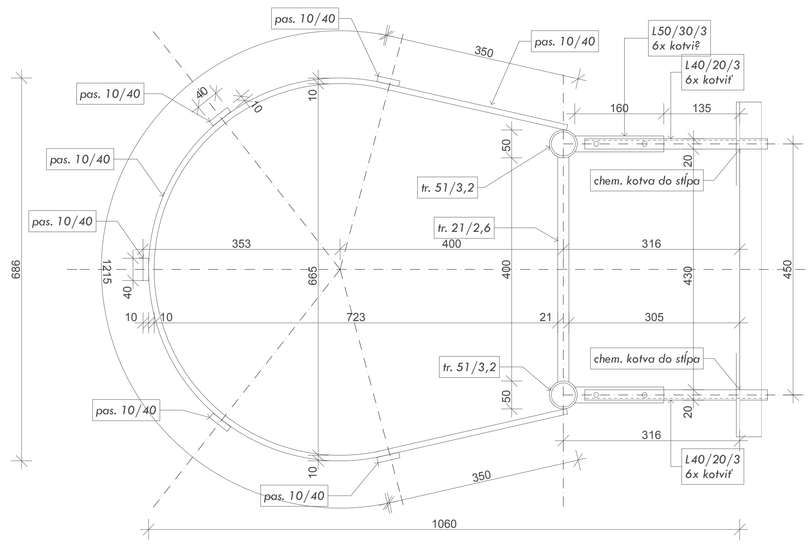

PROFIL	DĹŽKA /M/	MERNÁ HMOTNOSŤ /KG/BM/	CELK. HMOTNOSŤ /KG/
TR. 51/3,2	15	3,8	57,0
TR. 21/2,6	8	1,2	9,6
L 40/20/3	6,0	1,3	7,8
L 50/30/3	1,8	1,8	3,3
pas 10/40	10	3,2	32
Celk. hmotnosť s 10% rezervou			120 kg

DETAIL POŽIARNEHO SCHODISKA

Popis:
požiarne schodisko oceľové pozinkované.
Kotvenie do prefa stĺpa pomocou platne a chem. kotiev.
Náter - povrch. farba čiernošedá. Realizovať v súlade s požiadavkami pre prvky konštrukcií požiarnej ochrany.

1 kus

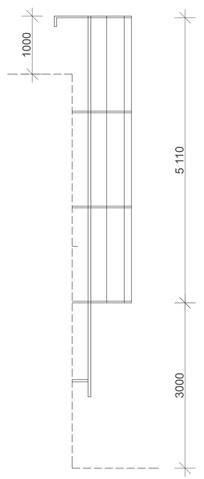

BOČNÝ POHĽAD

Z4

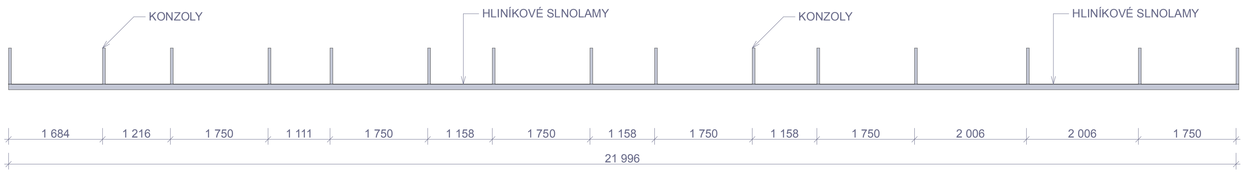

Popis konštrukcie slnolamu
Typový systém z hliník. profilov.
(VID DETAIL č. D09)
kotvenie na fasádu, vyloženie 1,0 m

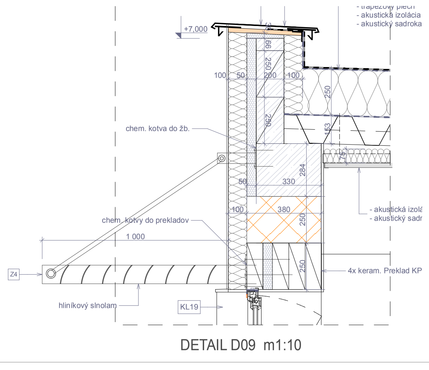

DETAIL D09 m1:10

Z7

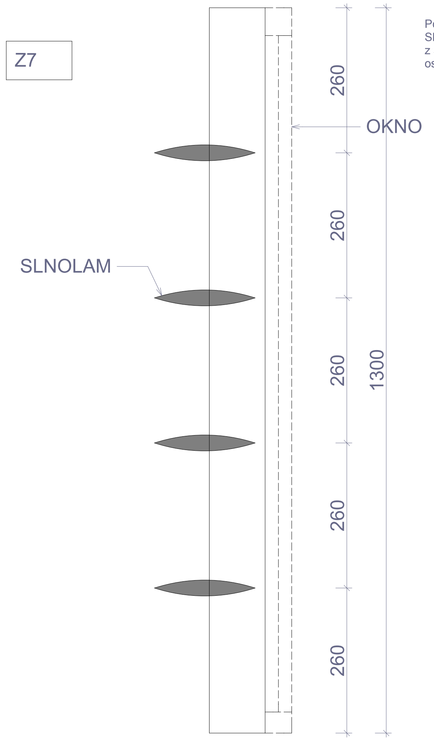

Popis konštrukcie slnolamu
Slnolamy pevné pre okná O4 a O5
z al. profilov, uchynenie v profiloch na osteniach.

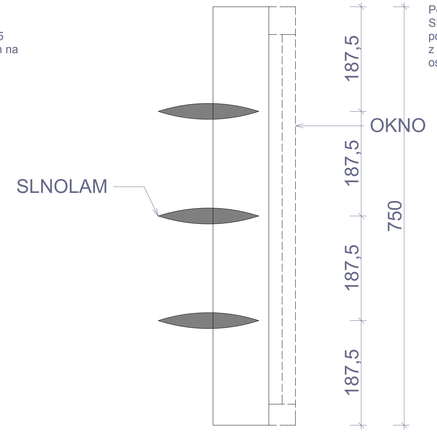

Popis konštrukcie slnolamu
Slnolamy pevné pre okná O1 - 6 kusov vid pohľady
z al. profilov, uchynenie v profiloch na osteniach.

Z6

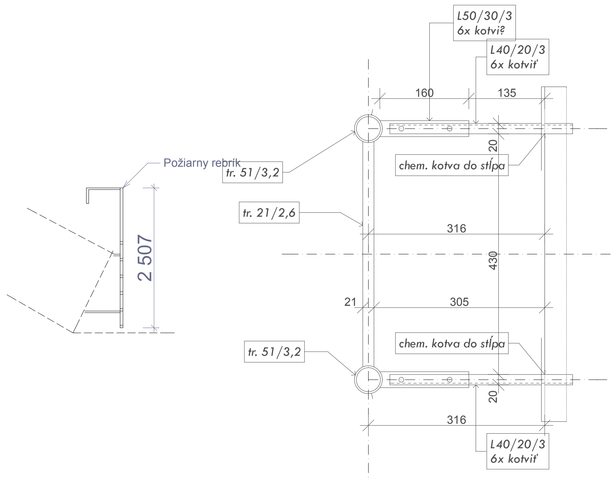

PROFIL	DĹŽKA /M/	MERNÁ HMOTNOSŤ /KG/BM/	CELK. HMOTNOSŤ /KG/
TR. 51/3,2	6,5	3,8	24,7
TR. 21/2,6	2,5	1,2	3,0
L 40/20/3	3,0	1,3	3,9
L 50/30/3	1,8	1,8	3,3
Celk. hmotnosť s 10% rezervou			40 kg

DETAIL POŽIARNEHO SCHODISKA

Popis:
požiarne schodisko oceľové pozinkované.
Kotvenie do prefa stĺpa pomocou platne a chem. kotiev.
Náter - povrch. farba čiernošedá. Realizovať v súlade s požiadavkami pre prvky konštrukcií požiarnej ochrany.

Upozornenie!
- Dielenskú dokumentáciu odsúhlasiť architektom!
- Skutočné rozmery zamerať na stavbe!
- Každú zmenu oproti PD odsúhlasiť s projektantom!

+- 0,00 = 146,00 m.n.m. (BPV)

Obsah : výpis zámočn. výrobkov			Projekčná kancelária: Atelier DV s.r.o., Hornopotočná 20 Trnava
Názov a miesto stavby : ŠKOLSKÁ TELOCVIČŇA v obci Cífer, Čulenova ul. p.č. 815/1, 814, 810.			Investor : Obec Cífer, Nám. A. Hlinku 31, 919 43 Cífer
			Druh projektu : ARCHITEKTONICKO - STAVEBNÁ ČASŤ
Spracovateľ projektu: Ing. arch. Ďurko Pavel, Ing. arch. Vagala Ľuboš, Ing. Ďurko Jozef	Stupeň : Realizačný projekt	Dátum : apríl 2016	Mierka : m 1 : 50 / Č. výkresu : 13

ATELIÉR DV S.R.O.