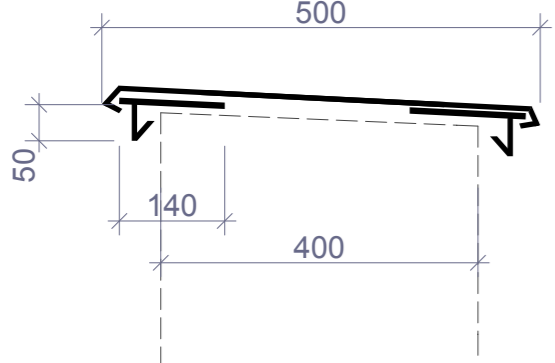
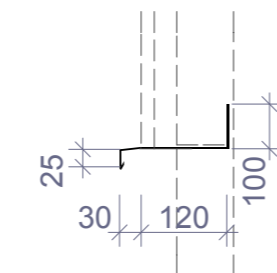
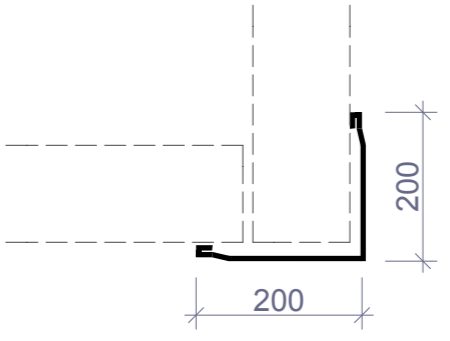
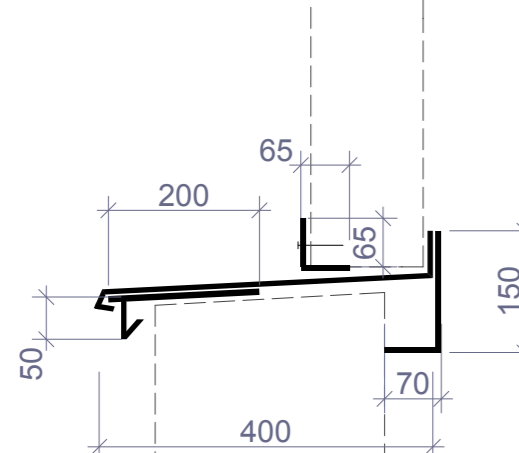
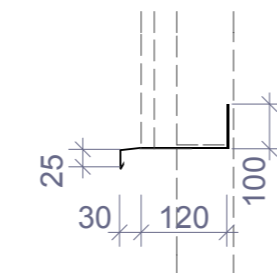
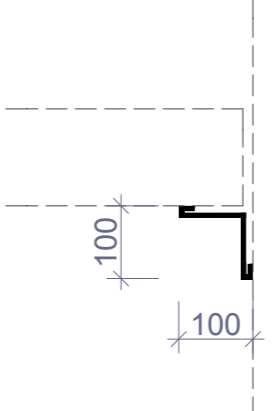
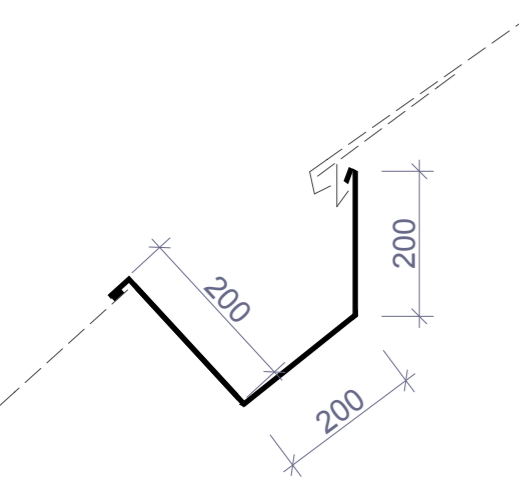
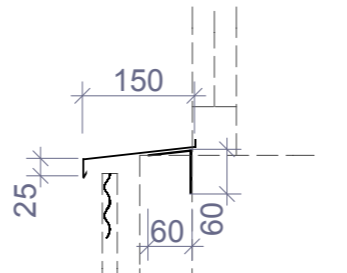
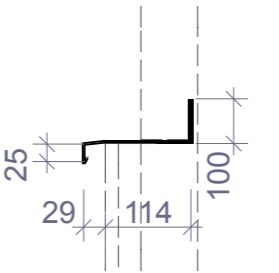
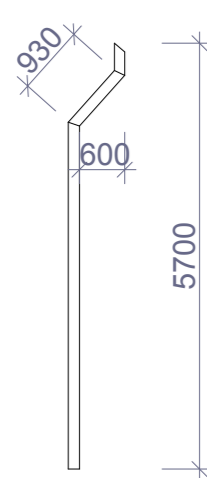
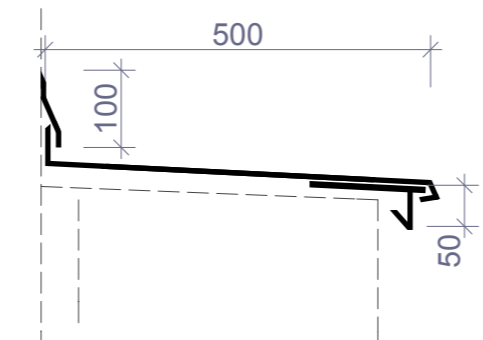
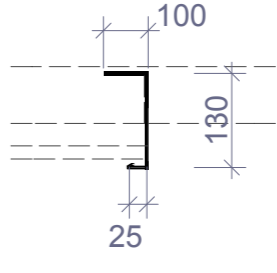
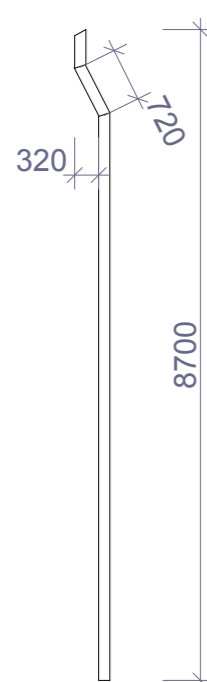
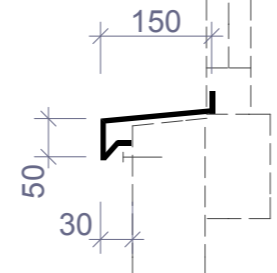
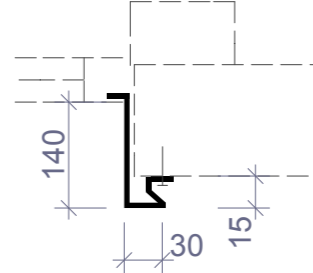
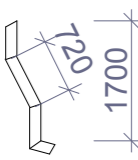
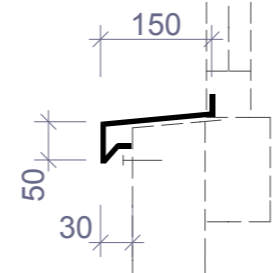
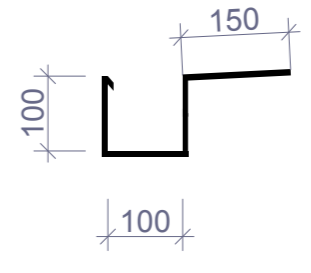

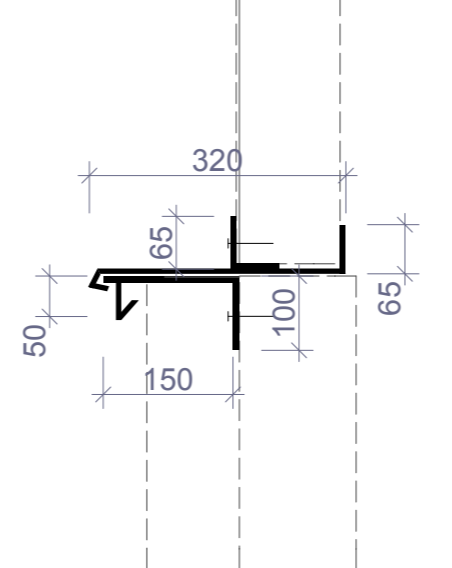
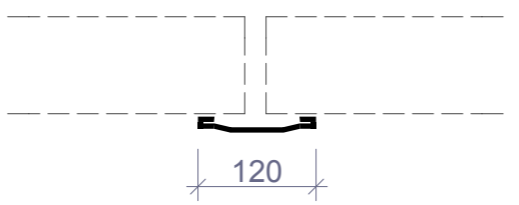


<p>KL1</p>  <p>Oplechovanie atiky poplast. plechom 0,7 mm, kotvenie na zaťahovací pás a OSB dosku. Odtieň tmavošedá. Vid detail D09</p> <p>Množstvo 98,0 bm</p>	<p>KL8</p>  <p>Oplechovanie čiel a ríms valcovej strechy z hliníkového farbeného plechu hr. 0,7 mm, na stojatú drážku. Šírka plechov 500 mm Odtieň výber. architekt.</p> <p>Množstvo 227,0 m<sup>2</sup></p>	<p>KL16</p>  <p>Oplechovanie rohu sendvič. stien fasády haly poplast. plechom 0,7 mm. Odtieň výber. architekt.</p> <p>Množstvo 13,0 bm</p>
<p>KL2</p>  <p>Oplechovanie atiky a dilat. spoja poplast. plechom 0,7 mm, kotvenie na zaťahovací pás a OSB dosku. Odtieň tmavošedá. Vid detail D08</p> <p>Množstvo 20,0 bm</p>	<p>KL9</p>  <p>Oplechovanie okapu - ukončenia fasádneho obkladu s vetracou mriežkou Odtieň výber architekt poplast. plechom 0,7 mm Vid detail D11</p> <p>Množstvo 98,0 bm</p>	<p>KL17</p>  <p>Oplechovanie ukončenia sendvič. steny fasády haly poplast. plechom 0,7 mm. Odtieň výber. architekt.</p> <p>Množstvo 10,5 bm</p>
<p>KL3</p>  <p>Dažďový žlab z hliníkového farbeného plechu hr. 0,7 mm, podklad PVC folia. Spojie cinované. Odtieň výber. architekt. Vid detail D05 D06</p> <p>Množstvo 98,0 bm</p>	<p>KL10</p>  <p>Oplechovanie parapetu okna poplast. plechom 0,7 mm s prevetrávanou fasádou Odtieň výber architekt Vid detail D11</p> <p>Množstvo 47,5 bm</p>	<p>KL18</p>  <p>Oplechovanie vrchnej časti fasádneho obkladu Odtieň výber architekt poplast. plechom 0,7 mm Vid detail D11</p> <p>Množstvo 27,4 bm</p>
<p>KL4</p>  <p>Dažďový zvod 150/150 mm z hliníkového farbeného plechu hr. 0,7 mm, Odtieň výber. architekt.</p> <p>Množstvo 3 kusy</p>	<p>KL11</p>  <p>Oplechovanie atiky a steny haly (dilatačný styk) poplast. plechom 0,7 mm, kotvenie na zaťahovací pás a OSB dosku. Odtieň tmavošedá.</p> <p>Množstvo 11,5 bm</p>	<p>KL19</p>  <p>Oplechovanie ostenia okien a dverí fasády Deckassette poplast. plechom 0,7 mm Odtieň výber architekt poplast. plechom 0,7 mm Vid detail D11</p> <p>Množstvo 80,0 bm</p>
<p>KL5</p>  <p>Dažďový zvod 150/150 mm z hliníkového farbeného plechu hr. 0,7 mm, Odtieň výber. architekt.</p> <p>Množstvo 2 kusy</p>	<p>KL12</p>  <p>Oplechovanie ostenia kruhového okna poplast. plechom 0,7 mm, Odtieň výber architekt Vid detail D13</p> <p>Množstvo 6 okien priemeru 1300 mm</p>	<p>KL20</p>  <p>Oplechovanie ostenia dverí v hale poplast. plechom 0,7 mm Odtieň výber architekt</p> <p>Množstvo 12,0 bm</p>
<p>KL6</p>  <p>Dažďový zvod 150/150 mm z hliníkového farbeného plechu hr. 0,7 mm, vývod na plochú strechu. Odtieň výber. architekt.</p> <p>Množstvo 1 kus</p>	<p>KL13</p>  <p>Oplechovanie parapetu okien v hale poplast. plechom 0,7 mm Odtieň výber architekt Vid detail D13</p> <p>Množstvo 95,0 bm</p>	<p>KL21</p>  <p>Žlab s pozink. hákami na odvodnenie drevených markíz s prestrešením zo skla. plech z poplast. plechu tmavošedý. Zvody 4 kusy 100/100 mm</p> <p>Množstvo markíza č 1 - 6,2 bm markíza č 2 - 5,0 bm markíza č 3 - 11,3 bm</p>
<p>KL7</p>  <p>Oplechovanie valcovej strechy z hliníkového farbeného plechu hr. 0,7 mm, na stojatú drážku. Šírka plechov 500 resp. 600 mm Odtieň výber. architekt.</p> <p>Množstvo 1 455,0 m<sup>2</sup></p>	<p>KL14</p>  <p>Oplechovanie soklu haly poplast. plechom 0,7 mm. Odtieň výber architekt Vid detail D12</p> <p>Množstvo 114,0 bm</p>	<p>KL15</p>  <p>Oplechovanie zvislého styku sendvič. stien fasády haly poplast. plechom 0,7 mm. Odtieň výber. architekt.</p> <p>Množstvo 155,0 bm</p>

**Upozornenie!**  
- Dielenskú dokumentáciu odsúhlasit' architektom!  
- Skutočné rozmery zamerať na stavbe!  
- Každú zmenu oproti PD odsúhlasit' s projektantom!

+ 0,00 = 146,00 m.n.m. (BPV)

Obsah : výpis klampiarskych výrobkov		Projektčná kancelária: Atelier DV s.r.o. Hornopotečná 29, Trnava	
Názov a miesto stavby : ŠKOLSKÁ TELOCVIČNA v obci Cífer, Čulenova ul. p.č. 815/1, 814, 810.		Investor : Obec Cífer, Nám. A. Hlinku 31, 919 43 Cífer	
Spracovateľ projektu: Ing. arch. Ďurko Pavel Ing. arch. Vagala Lubos Ing. Ďurko Jozef		Druh projektu : ARCHITEKTONICKO - STAVEBNÁ ČASŤ	
Stupeň : Realizačný projekt	Dátum : apríl 2016	Mierka : m 1 : 10	č. výkresu : 15

