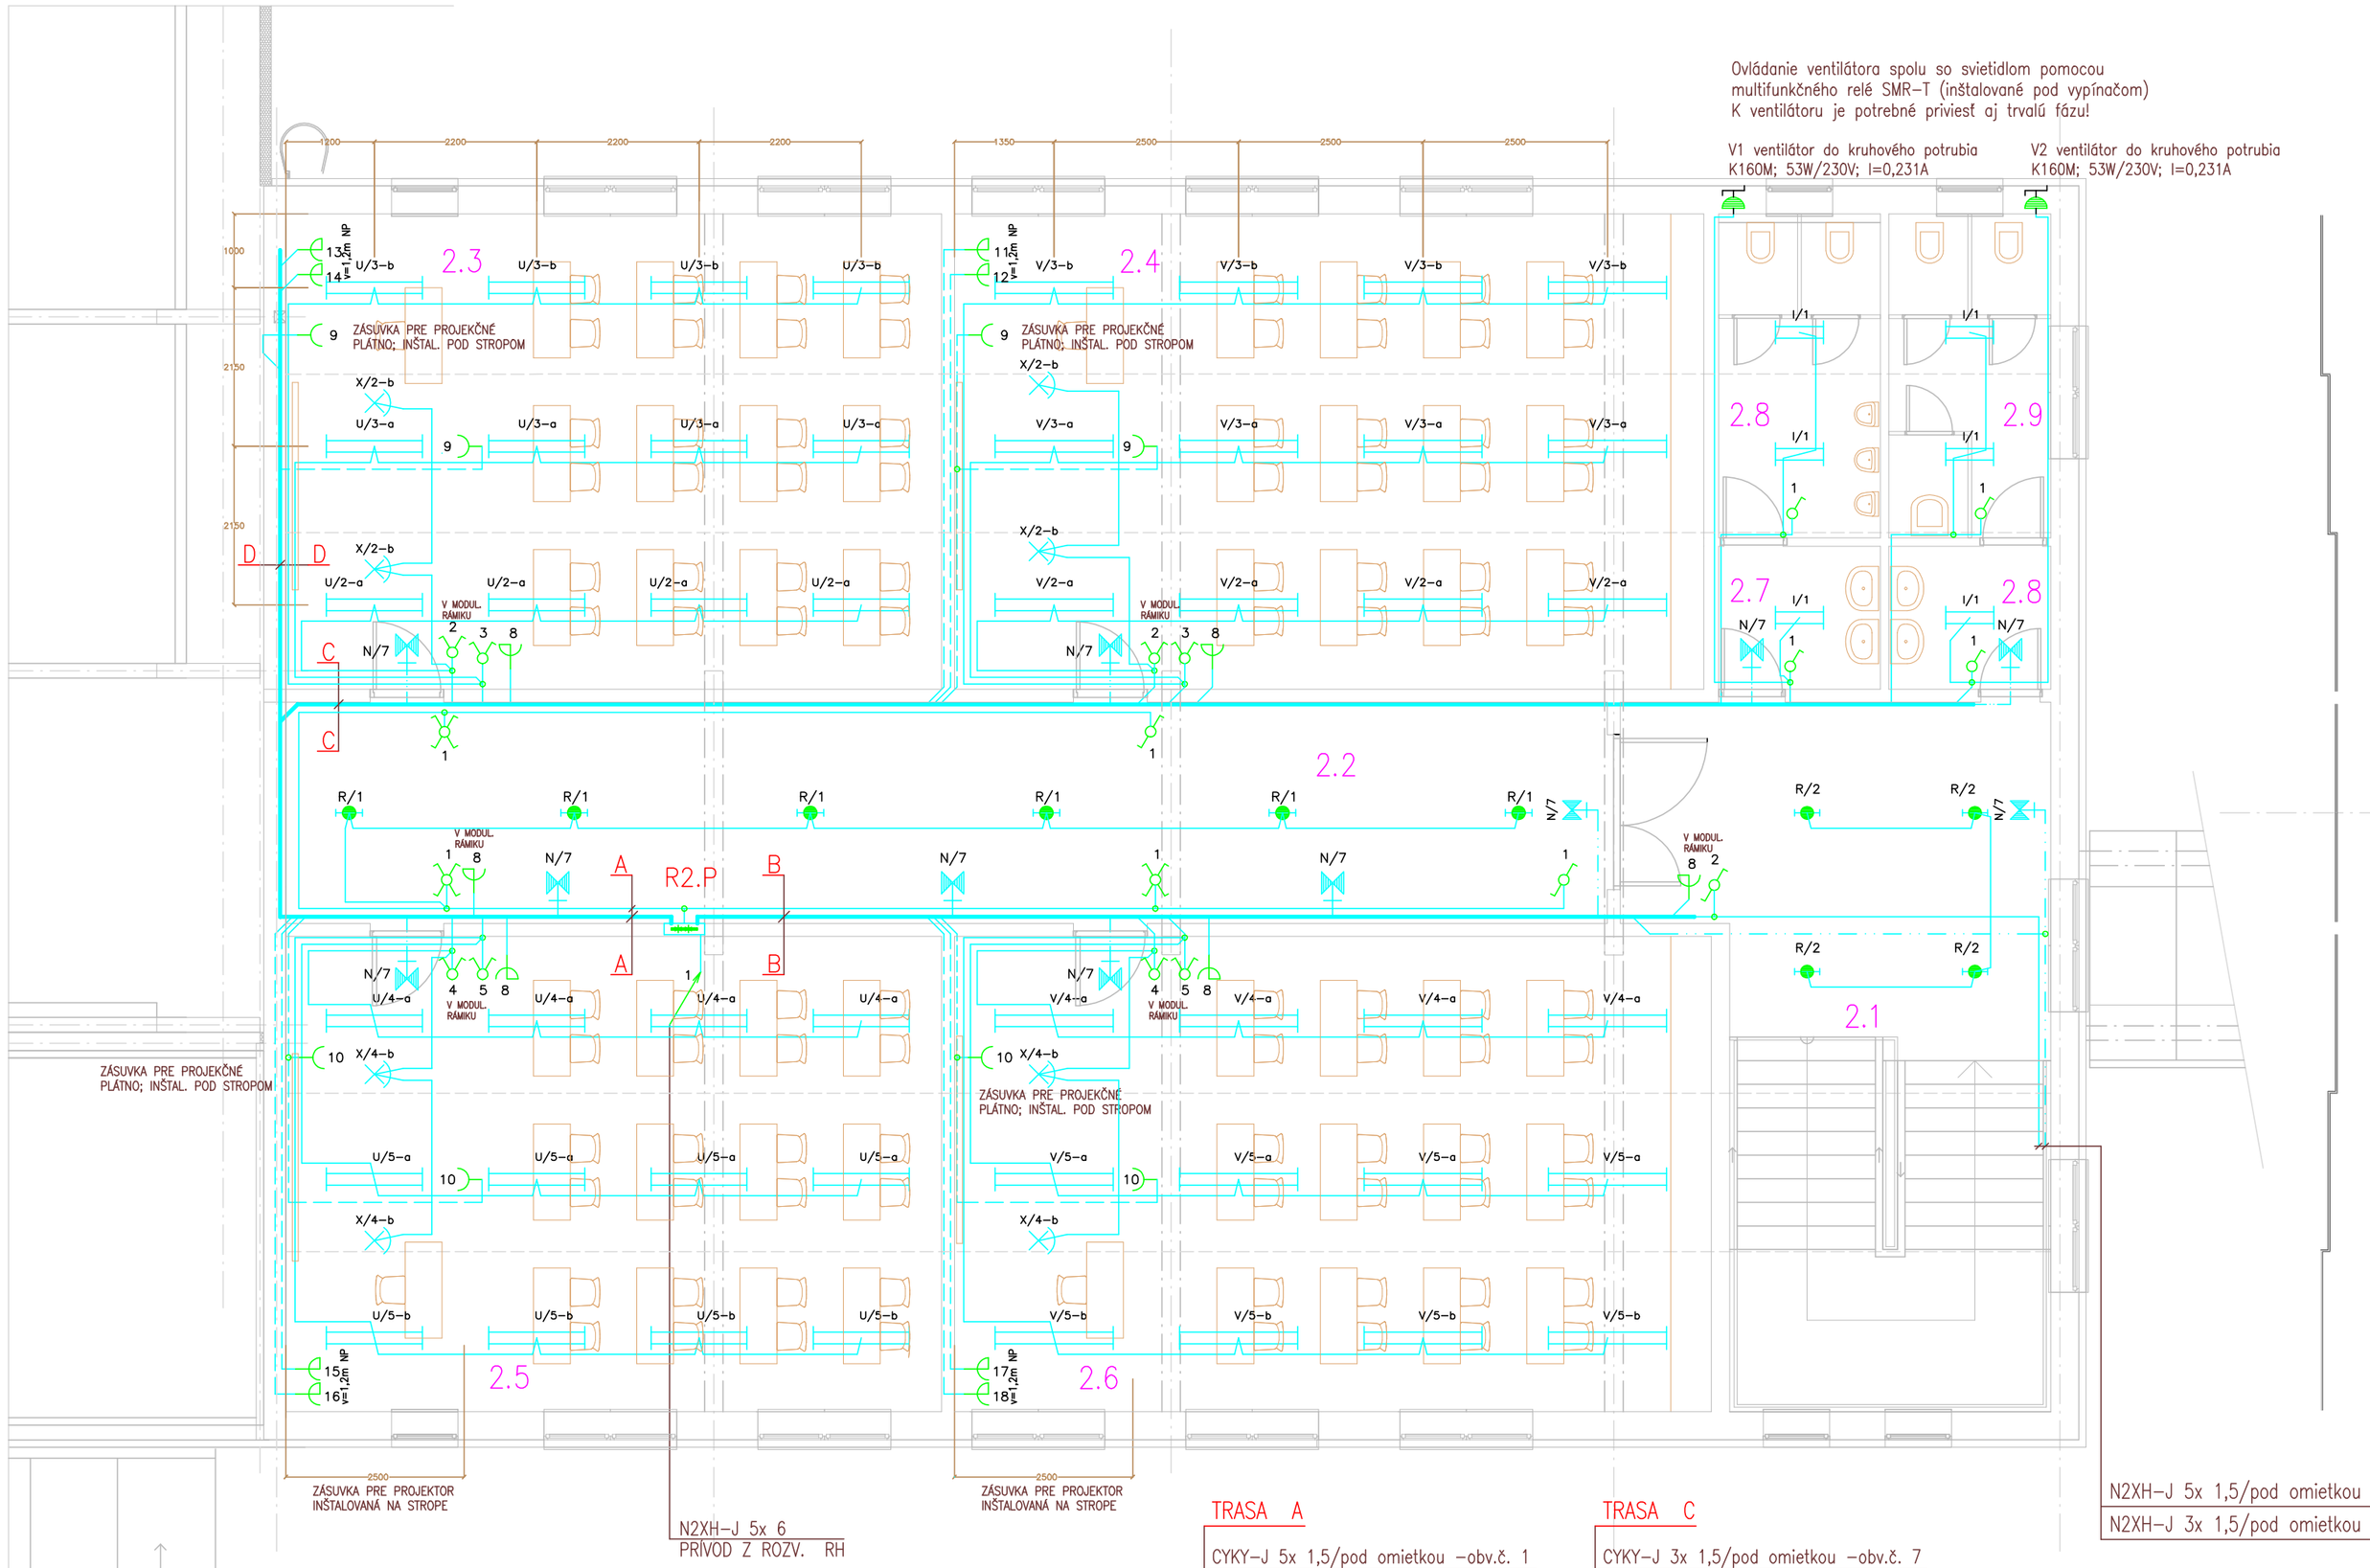

Napätová sústava 3/PEN, str., 50Hz, 400V/230V, TN-C-S

Ochranné opatrenia podla čl.411 STN 33 2000-4-41/01:
*Základná ochrana (ochrana pred priamym dotykom) je zabezpečená izoláciou živých častí, alebo zábranami, alebo s krytmi v súlade s Prílohou A.
*Ochrana pri poruche (ochrana pred nepriamym dotykom) je zabezpečená
-ochranným uzemnením podla čl.411.3.1.1
-ochranným pospájaním podla čl.411.3.1.2
-samočinným odpojením napájania pri poruche čl.411.3.2
-doplnková ochrana (prúdovými chráničmi) podla čl.411.3.3

LEGENDA MIESTNOSTÍ

Č. M.	NÁZOV MIESTNOSTI	E_m	UGR	R_a
2.01	schodisko	100	25	80
2.02	chodba	100	25	80
2.03	učebňa	500	19	80
2.04	učebňa	500	19	80
2.05	učebňa	500	19	80
2.06	učebňa	500	19	80
2.07	predsieň wc muži	200	22	80
2.08	predsieň wc ženy	200	22	80
2.09	wc ženy	200	22	80
2.10	wc muži	200	22	80

PODLA STN EN 12464-1:
E_m -udržiavaná osvetlenosť (lx)
UGR_L -rušivé oslnenie
R_a -index podania farieb (max 100)

LEGENDA ZARIADENÍ:

- ** spínač č.1
- ** spínač č.5
- ** spínač č.6
- ** spínač č.7
- ** zásuvka 230V/16A
- ** zásuvka 230V/16A s detskou poistkou (NIKO 08-331)

LEGENDA SVIETIDIEL

- A svietidlo LED ASTRO 1785, 187W, 24x1080LM, CELL-D, grafite, 33005200, IP66; IK08, Disano
- B svietidlo LED PUNTO 1131, 37W, 4700LM LED CLD CELL, graphite, 41375200, IP65; IK08, Disano
- C žiarivkové svietidlo typ PROFI PC, A2287PR-PC, 2x 28W, IP65, AMI N.Zámky
- D žiarivkové svietidlo typ PROFI PC, A2547PR-PC, 2x 54W, IP65, AMI N.Zámky
- E žiarivkové svietidlo typ PLASTIC, PLASTIC PLAST H PRISMA, 2x 35W, FDH, IP44, OMS Dojč
- G žiarivkové svietidlo typ PLASTIC, PLASTIC PLAST H PRISMA, 2x 28W, FDH, IP44, OMS Dojč
- H svietidlo TITAN 1, typ E-25KN62/PC06, 2x18W (2xG24q2), IP44, Osmont Jihlava
- I žiarivkové svietidlo typ PLASTIC, PLASTIC PLAST H PRISMA, 2x 14W, FDH, IP44, OMS Dojč
- J svietidlo OLINA, typ 1111011, 1x11W (FLC), IP54, AMI N.Zámky
- K svietidlo OLINA, typ 1181011, 1x18W (FLC), IP54, AMI N.Zámky
- L svietidlo OLINA, typ 2181011, 2x18W (FLC), IP54, AMI N.Zámky
- M žiarivkové svietidlo typ CLASSIC ASN PAR-V2 T5, 4x 14W, IP20, OMS Dojč
- N núdzové svietidlo typ NORMALUX 11W/1h, NM, typ 249-B-00, IP65, IK10, SEC Nitra
  piktogramy nalepiť na svietidlá podla PD Požiarna ochrana (označiť smer únikových ciest)
- O núdzové svietidlo typ ROTALUX 36W.1, NM, typ 165-B-04-01, IP40, SEC Nitra
  na svietidlo je potrebné vyrobiť ochranný kôš (z drôtových žalobov)
- P svietidlo AURA 3 LED-4L02A10K64/062 3000 30W IP43, Osmont (47428)
- PN svietidlo AURA 3 LED-4L02A10K64/062/NK1W 3000 30W IP43, Osmont (47428)
- R svietidlo TITAN 2, typ IN-22KN83/PC08, 2x40W (žiarovka E27), IP44, Osmont Jihlava
  svetelný zdroj do svietidle "R", typ OSRAM DULUX EL LL 20W/827, E27 (2ks/1 svietidlo)
- T žiarivkové svietidlo typ PROFI PC, A1247PR-PC, 1x 24W, IP65, AMI N.Zámky
- U žiarivkové svietidlo typ CLASSIC ASN PAR-V2 T5, 2x 28W, IP20, OMS Dojč
- V žiarivkové svietidlo typ CLASSIC ASN PAR-V2 T5, 2x 35W, IP20, OMS Dojč
- X svietidlo, typ Beacon 26W, FL 30, IP20, white, Concord

TRASA A

CYKY-J 5x 1,5/pod omietkou -obv.č. 1
CYKY-J 3x 1,5/pod omietkou -obv.č. 7
CYKY-J 3x 2,5/pod omietkou -obv.č. 8
CYKY-J 3x 1,5/pod omietkou -obv.č. 5
CYKY-J 3x 1,5/pod omietkou -obv.č. 4
CYKY-J 3x 2,5/pod omietkou -obv.č.10
CYKY-J 3x 2,5/pod omietkou -obv.č.15
CYKY-J 3x 2,5/pod omietkou -obv.č.16
TRASA C
TRASA D

TRASA B

CYKY-J 3x 2,5/pod omietkou -obv.č.18
CYKY-J 3x 2,5/pod omietkou -obv.č.17
CYKY-J 3x 2,5/pod omietkou -obv.č.10
CYKY-J 3x 1,5/pod omietkou -obv.č. 7
CYKY-J 3x 1,5/pod omietkou -obv.č. 4
CYKY-J 3x 1,5/pod omietkou -obv.č. 5
CYKY-J 3x 2,5/pod omietkou -obv.č. 8
CYKY-J 3x 1,5/pod omietkou -obv.č. 2

TRASA C

CYKY-J 3x 1,5/pod omietkou -obv.č. 7
CYKY-J 3x 1,5/pod omietkou -obv.č. 2
CYKY-J 3x 1,5/pod omietkou -obv.č. 3
CYKY-J 3x 2,5/pod omietkou -obv.č. 8
CYKY-J 3x 2,5/pod omietkou -obv.č.11
CYKY-J 3x 2,5/pod omietkou -obv.č.12
CYKY-J 3x 2,5/pod omietkou -obv.č. 9
CYKY-J 3x 1,5/pod omietkou -obv.č. 1

TRASA D

CYKY-J 3x 2,5/pod omietkou -obv.č. 9
CYKY-J 3x 2,5/pod omietkou -obv.č.14
CYKY-J 3x 2,5/pod omietkou -obv.č.13

PROJEKTOVÁ DOKUMENTÁCIA JE SÚČASŤOU STAVEBNÉHO DIELA A PODLIEHA ZÁKONU O AUTORSKÝCH PRÁVACH. VÝKRESY A TEXTOVÉ ČASTI PROJ.DOKUMENTÁCIE DEFINUJÚ DIELO, ALEBO JEHO ČASŤ. Z TOHO DÔVODU JE PROJEKT DUŠEVNÝM MAJETKOM AUTORA, A PRETO POUŽÍVAŤ, ROZMNOŽOVAŤ A PUBLIKOVAŤ HO MOŽNO IBA SO SÚHLASOM. ZMENY V PROJ.DOKUMENTÁCII MOŽNO VYKONÁVAŤ IBA SO SÚHLASOM AUTORA.

ZODPOVEDNÝ PROJ.	VYPRACOVAL	KONTROLOVAL	HIP
Ing.Jozef Alchus			

*** ING. JOZEF ALCHUS ***
917 00 TRNAVA HVIEZDOSLAVOVA 10
TEL. 033-5513 498

INVESTOR	Obec Cífer, Nám. A.Hlinku 31, 919 43 Cífer	ŠPEC.	ELEKTRO
STAVBA	ŠKOLSKÁ TELOCVIČŇA v obci Cífer, Čulenova ul. p.č. 815/1, 814, 810	TK	
		MIERKA	1:75
		POČET A4	
		STUPEŇ	RP
		DÁTUM	MAREC 2016
		ZÁK. ČÍSLO	
OBSAH VÝKRESU	PôDORYS 2.NP	ARCHÍVNE ČÍSLO	ČÍS.VÝKR. 3