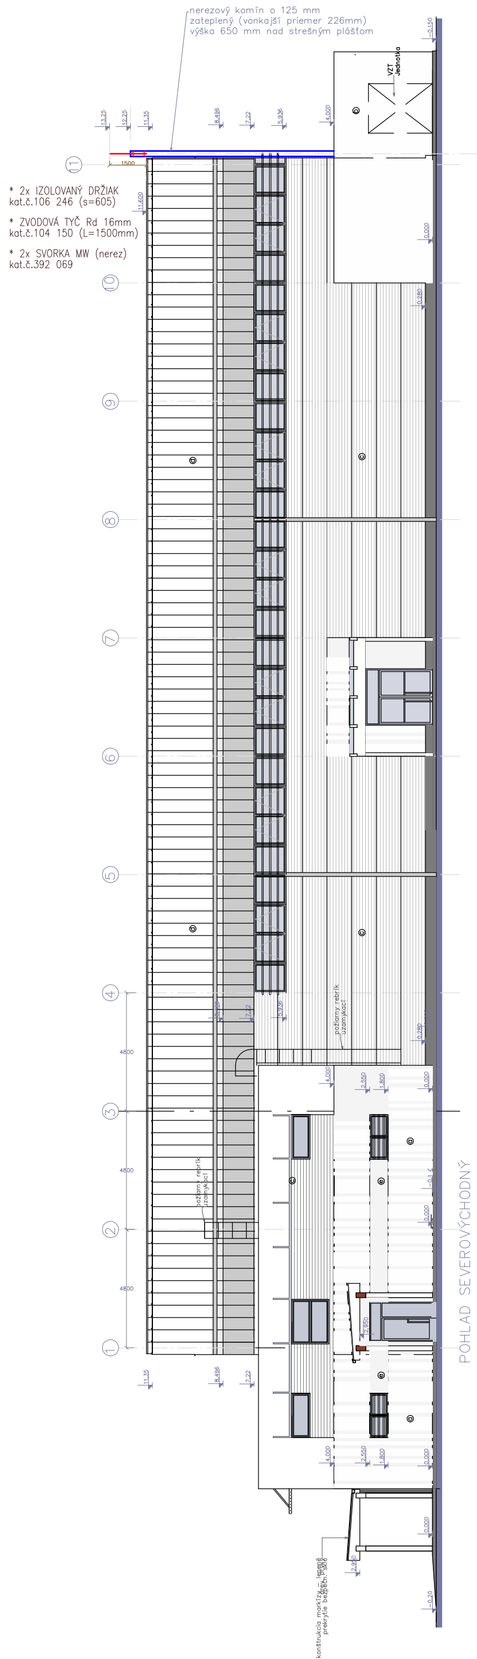

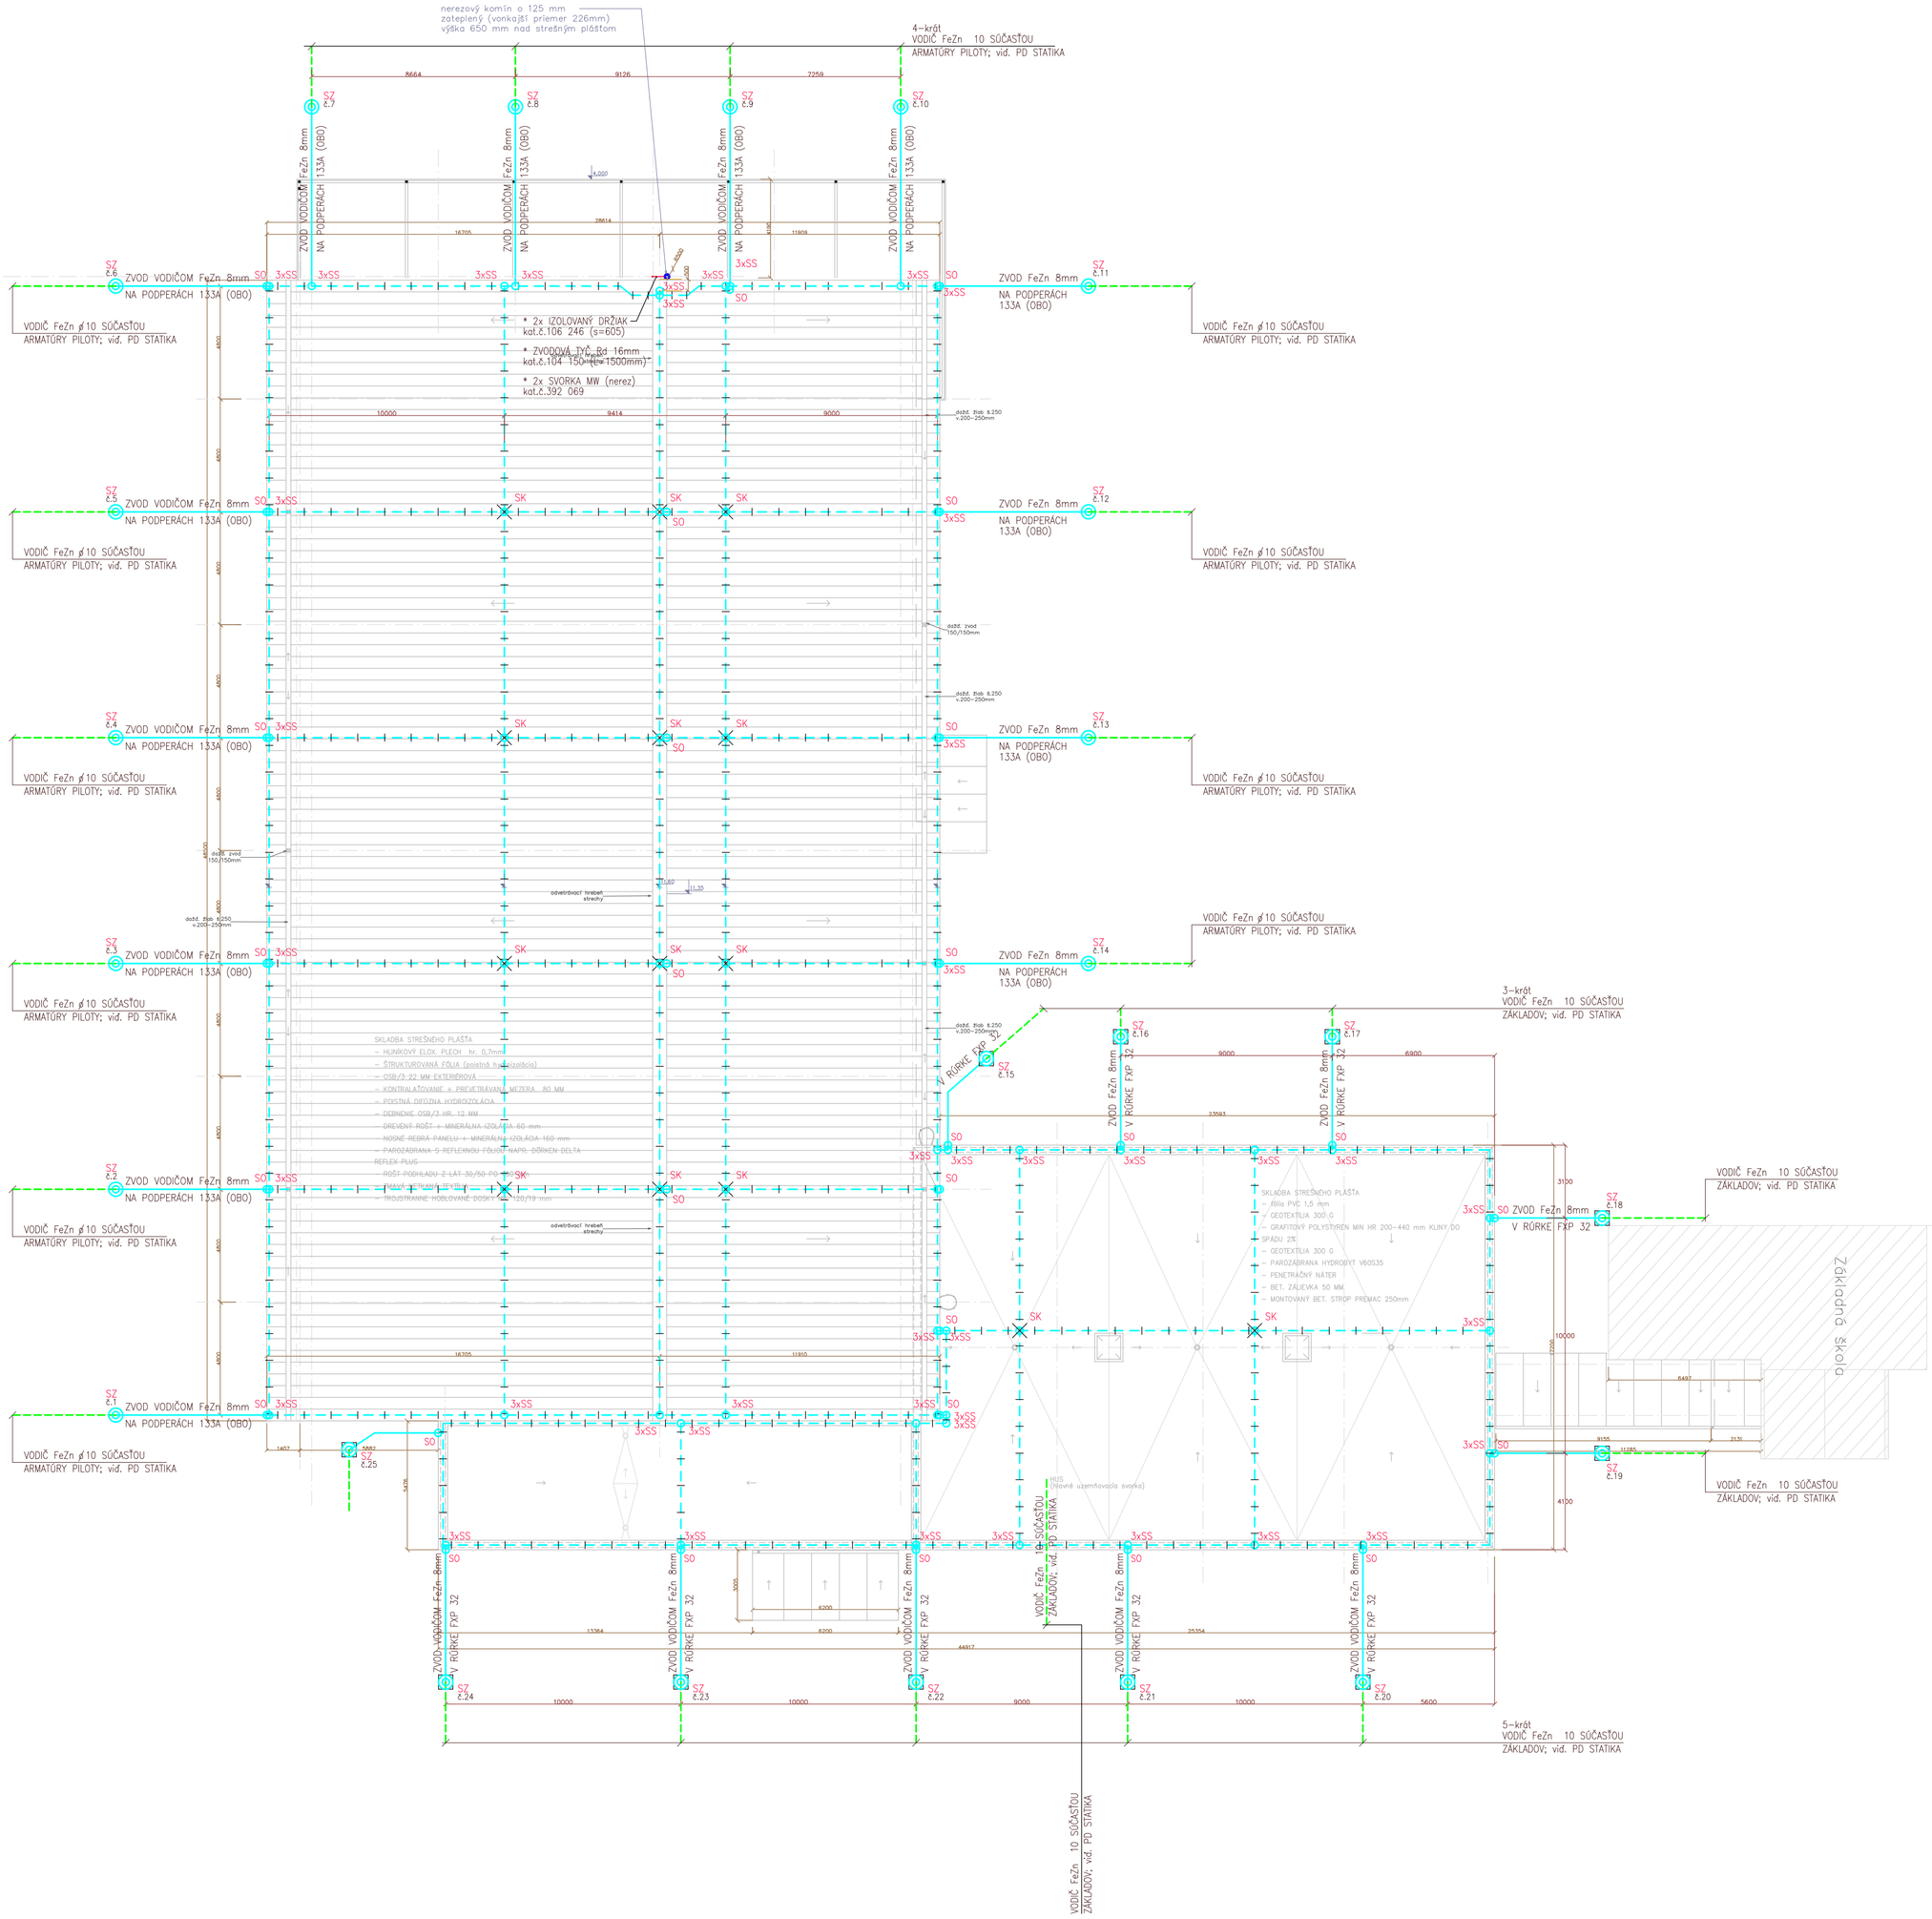

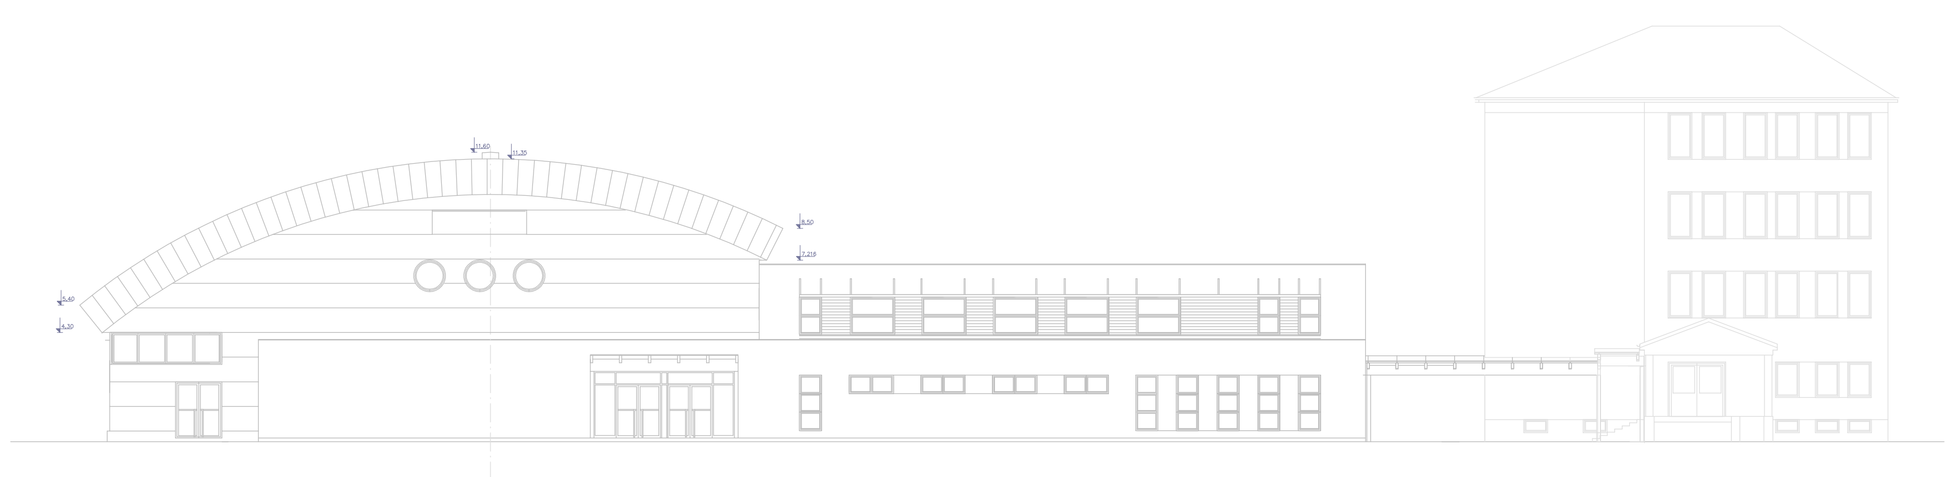

POZNÁMKA

OCHRANA PRED BLESKOM PODLA STN EN 62 305 (časť 1 až 4)
Systém ochrany pred bleskom LPS podla triedy II; Polomer gule r=30m.
Sústava zvodov podla čl.5.3/tab.4; pre LPS II obvyklá vzdialenosť 10m.
Zvody na športovej hale zrealizované na povrchu, na podperách 133 A (OBO)
a na sociálno–učebňovom objekte ako skryté, v zateplovacom systéme.
Skúšobné svorky podla čl.5.3.6; mali by byť umiestnené na každom pripojení
zvodu k uzemňovacej sústave, okrem náhodných zvodov, ktoré sú spojené
so základovým zemničom.
Skúšobné svorky inštalované vo výške 0,7m nad terénom v KO125 pre skryté zvody.
Na športovej hale vo výške 1,5m nad terénom (na povrchu); pomocou tyčového
vývodu zemniča s rozpojovacím dielcom a spojkou 204 KL–1500 /OBO).
Uzemňovacia sústava podla čl.5.4; usporiadanie typ B (čl.5.4.2.2); základový zemnič.
Svorky v zemi zaliať asfaltom.

LEGENDA ZARIADENÍ

- VODIČ FeZn 8mm
- VODIČ FeZn 8mm NA PODPERÁCH:
  - na športovej hale podpery 165 B 100 (OBO) lepené lepidlom Mamut (Den Braven)
  - na sociálno–učebňovom objekte na podperách z plastu 165 MBG–8 (OBO); č.v.5218069
- PÁSIK FeZn 4/30 ALEBO VODIČ FeZn 10mm
- SK — KRÍŽOVÁ SPOJKA SK
- SS — SPOJOVACIA SVORKA SS
- SP1 — PRIPÁJACIA SVORKA PRE SPOJENIE KOVOVÝCH SÚČIASTOK SP1
- ST11 — SVORKA NA POTRUBIA ST11
- SO — PRIPÁJACIA SVORKA PRE PRIPOJENIE OPLECHOVANIA
- SZ SZ — SKÚŠOBNÁ SVORKA V KRABICI/NA POVRCHU
- ZT2 — ZEMNIACA TYČ 2m
- SR03 — UZEMŇOVACIA SVORKA

PROJEKTOVÁ DOKUMENTÁCIA JE SÚČASŤOU STAVEBNÉHO DIELA A PODLIEHA ZÁKONU O AUTORSKÝCH PRÁVACH. VÝKRESY A TEXTOVÉ ČASTI PROJ.DOKUMENTÁCIE DEFINUJÚ DIELO, ALEBO JEHO ČASŤ. Z TOHO DÁVODU JE PROJEKT DUŠEVNÝM MAJETKOM AUTORA, A PRETO POUŽÍVAŤ, ROZMNOŽOVAŤ A PUBLIKOVAŤ HO MOŽNO IBA SO SÚHLASOM. ZMENY V PROJ.DOKUMENTÁCII MOŽNO VYKONÁVAŤ IBA SO SÚHLASOM AUTORA.

ZODPOVEDNÝ PROJ.	VYPRACOVAL	KONTROLOVAL	HIP	*** ING. JOZEF ALCHUS ***
Ing.Jozef Alchus				917 00 TRNAVA HVIEZDOSLAVOVA 10
				TEL. 033–5513 498

INVESTOR	Obec Cífer, Nám. A.Hlinku 31, 919 43 Cífer	ŠPEC.	ELEKTRO
STAVBA	ŠKOLSKÁ TELOCVIČŇA v obci Cífer, Čulenova ul. p.č. 815/1, 814, 810	TK	
		MIERKA	1:175
		POČET A4	
		STUPEŇ	RP
		DÁTUM	MAREC 2016
		ZÁK. ČÍSLO	
OBSAH VÝKRESU	BLESKOZVOD	ARCHÍVNE ČÍSLO	ČÍS.VÝKR. 4