


Izometria plynu v kotolni

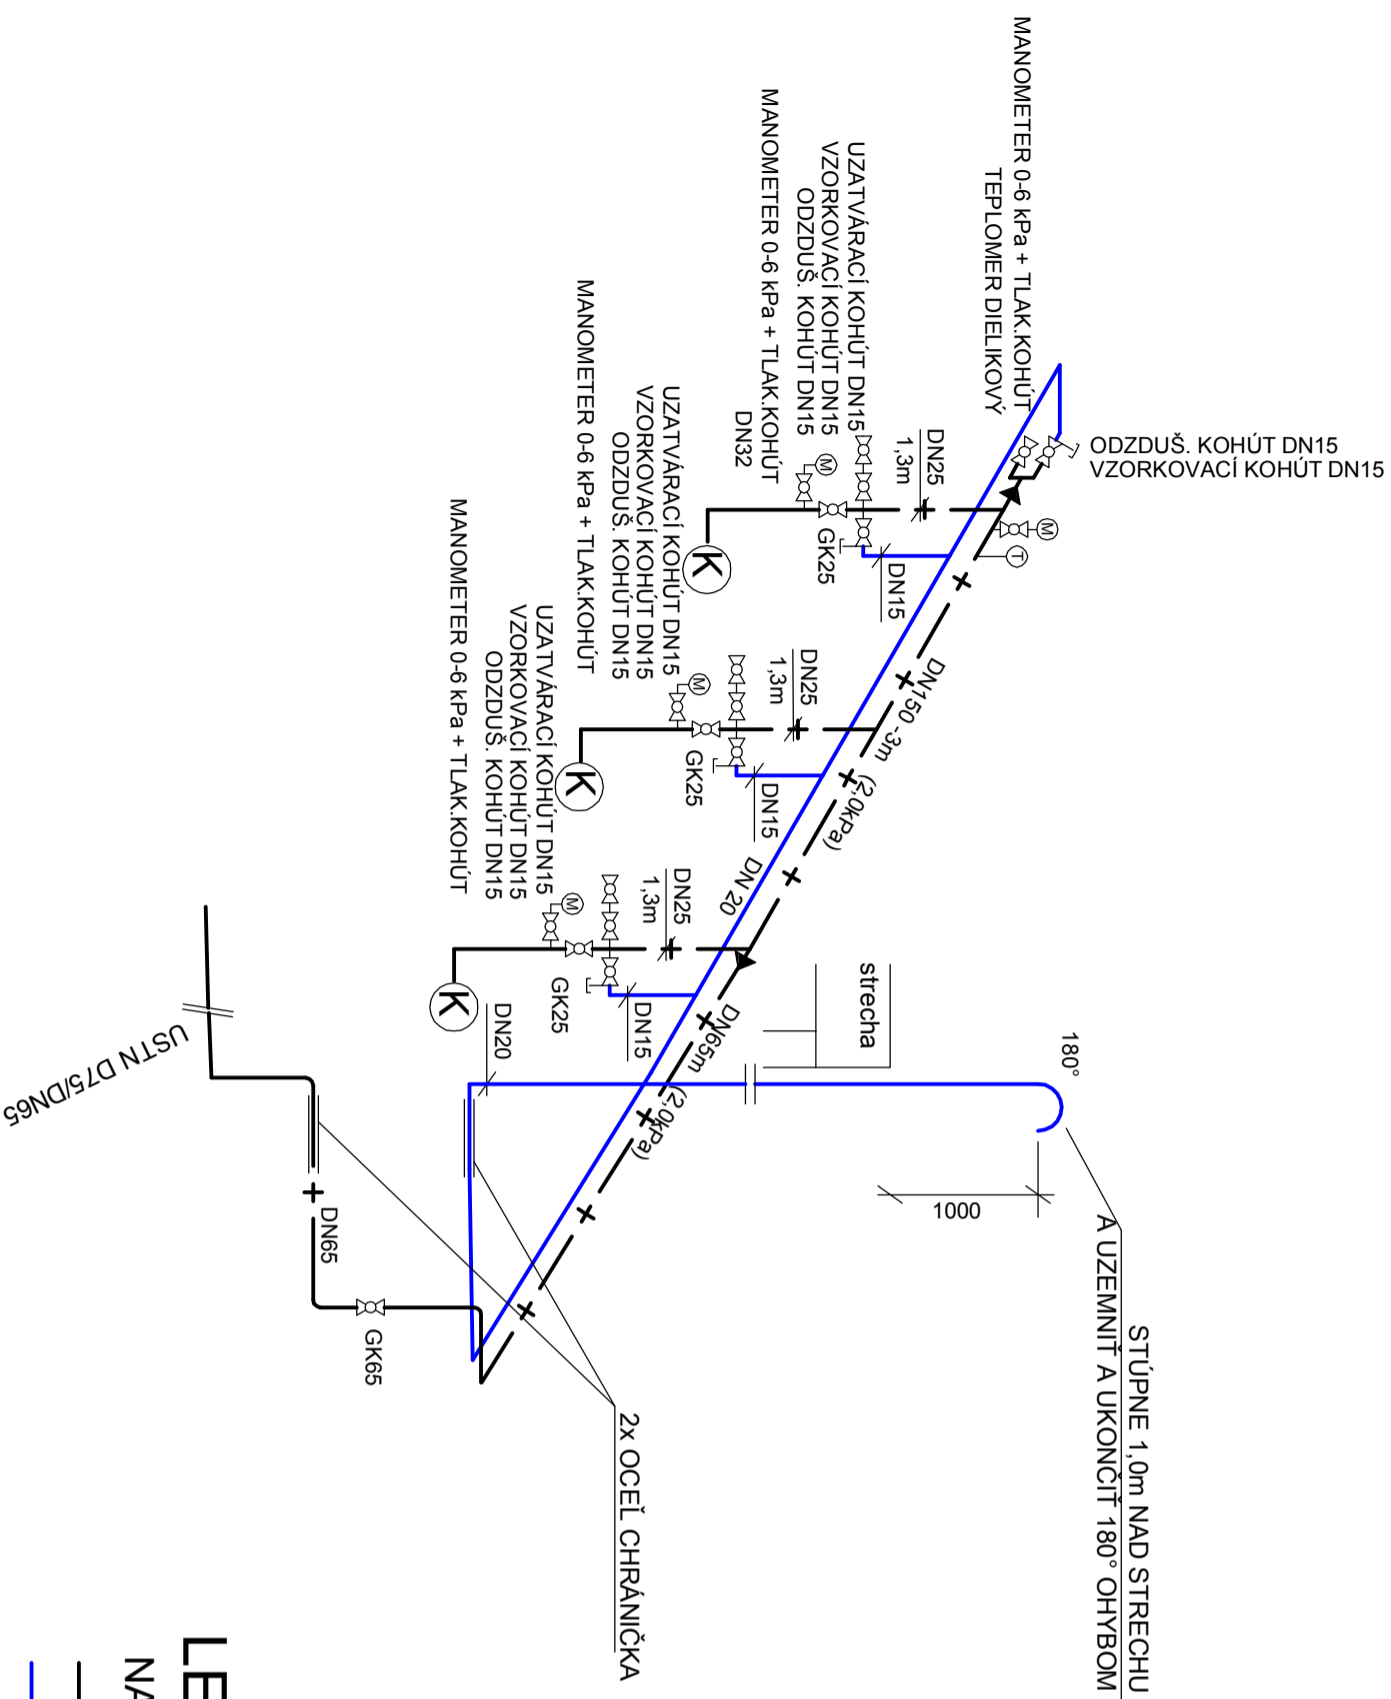

LEGENDA

NAVRHOVANÉ POTRUBIA

— NAVRHOVANÝ NTL ROZVOD PLYNU (2,1 kPa)

— NAVRHOVANÉ ODVZDUŠŇOVACIE POTRUBIE

HLAVNÝ ARCHITEKT	ZODP. PROJEKTANT	VYPRACOVAL		
Ing. arch. L. Vagala	Ing. Stanislav Švec	Ing. Stanislav Švec		
Ing. arch. P. Ďurko				
INVESTOR	Obec Cífer, Nám. A. Hlinku 31, 919 43 Cífer			
MIESTO STAVBY	Cífer, Čulenova ul., parc.č. 815/1, 814, 810			
NÁZOV STAVBY	ŠKOLSKÁ TELOCVIČŇA			
DRUH PROJEKTU : Projekt pre realizáciu stavby : časť Plynoinštalácia			FORMÁT	2 x A4
NÁZOV VÝKRESU			DÁTUM	4/2016
			ARCHÍV	83/16
			MIERKA	Č.VÝKRESU
			1:--	P-3