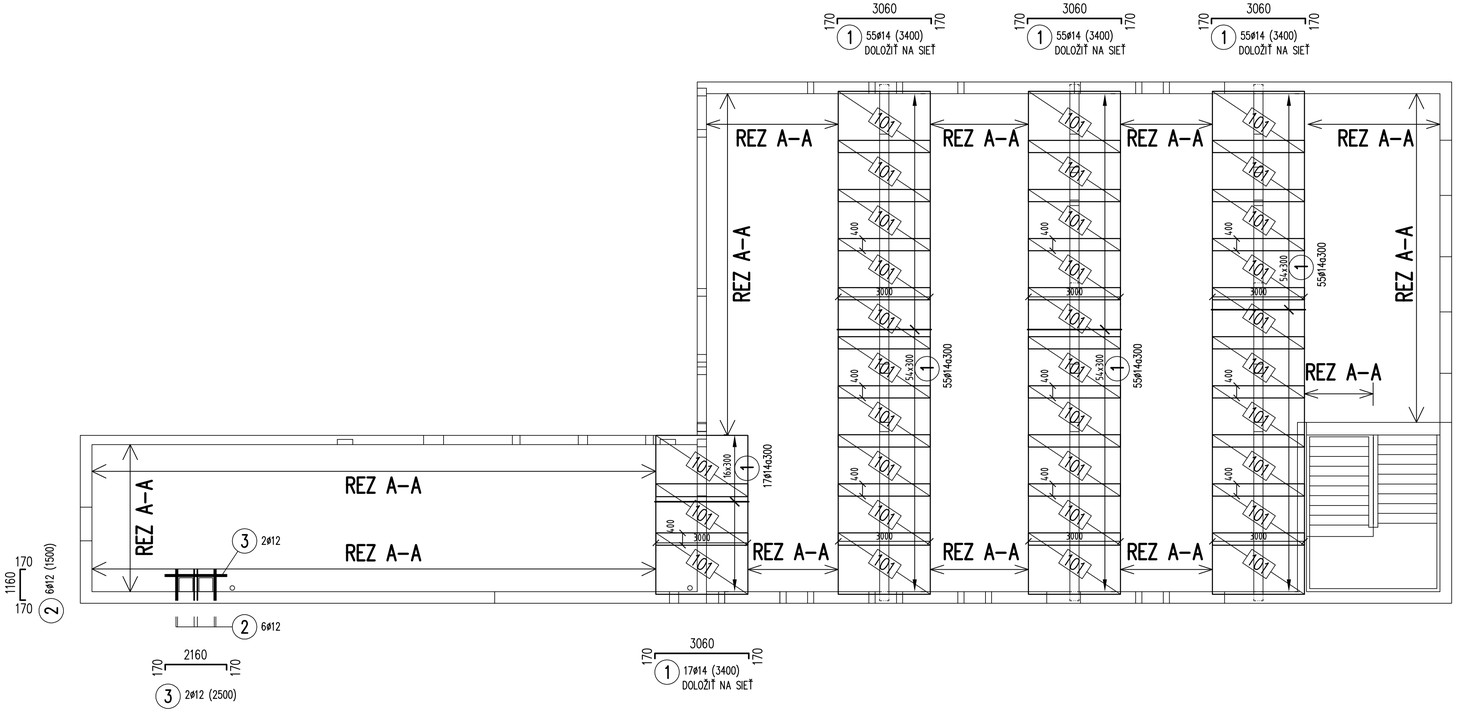

REZ A–A
89,70 bm

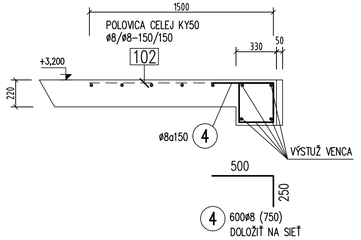

ATIKA AT1
39,0 bm

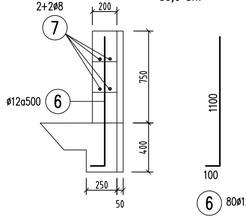

6 80ø12 (1200)

KOTEVNÁ VÝSTUŽ a 0,5m DO ATIKY AT1 (3xDT20)
V JEDNOPODLAŽNEJ ČASTI OBJEKTU
OKREM PREKLADU P01 KDE JE ATIKA SÚČASŤ PREKLADU

bm

7 ø8 – 164 bm
STYKOVAT 500 mm

KOZLÍKY

5 200ø12 (900)
1 KS NA 1m²
ALTERNATÍVNE JE MOŽNÉ POUŽIŤ DIŠTANČNÝCH HADÍKOV VÝŠKY 140mm

VÝKAZ VÝZTUŽE

Č.P.	ø [mm]	Dĺžka [m]	Počet		Dĺžka [m] 8	12	14
1	14	3,40	182				618,800
2	12	1,50	6			9,000	
3	12	2,50	2			5,000	
4	8	0,75	600	450,00			
5	12	0,90	200			180,000	
6	12	1,25	80			100,000	
7	8	164,00	bm	164,00			
Celková dĺžka [m]				614,000	294,000	618,800	
Špecifická hmotnosť [kg/m]				0.395	0.888	1.208	
Celková hmotnosť [kg]				242,530	261,072	747,510	
Celková hmotnosť [kg]				1251,1			

VÝKAZ KARI SIETE

☐ VÝKAZ ZVÁRANÝCH SIETÍ– KARI – KY50 –32,4kg/ks

POZ.	DRUH, ROZMER [m]	KS.	HMOTN.[kg]
101	KY 51 (3.00x2.00)	60	1944,00
CELKOVÁ HMOTNOST		kg	1944,00

101 – KY 50 – ø8/ø8–150/150 – 3,0x2,0m – 33 ks CELEJ KY50

102 – KY 50 – ø8/ø8–150/150 – 1,5x2,0m – 27 ks CELEJ KY50

KRYTIE VÝSTUŽE 25mm

STATIKA	HLAV.PROJEKTANT	ZODP.PROJEKTANT	VYPRACOVAL
	ING.ARCH. L.VAGALA	ING. M.RAKÚS	ING. M.RAKÚS
	ING.ARCH. P.ĎURKO		

eMeRstat s.r.o.
STATIKA A DYNAMIKA STAVEBNÝCH KONŠTRUKCIÍ
ŠAFÁRIKOVA 2850/70
917 08 TRNAVA

INVESTOR	Obec Cífer, Nám. A. Hlinku 31, 919 43 Cífer	STUPEŇ	RP
STAVBA – OBJEKT, MIESTO	ŠKOLSKÁ TELOCVIČŇA CÍFER, Čulenova ulica, parc.č. 815/1, 814, 810	DÁTUM	04/2016
		Č. ZÁKAZKY	
OBSAH VÝKRESU	VÝSTUŽ STROPNÝCH DOSIEK D01,D02 PRI HORNOM POVRCHU	FORMÁT 4 A4 / MIERKA 1:100	Č. VÝKRESU S 15