LEGENDA ROZDEĽOVAČOV PODLAHOVÉHO VYKUROVANIA

ROZDEĽOVAČ RZ 1/12

Okruh	1	2	3	4	5	6	7	8	9	10
Privod: Nast.	4,30	2,83	4,30	3,50	6,00 Ohr.	5,80	4,10	3,20	3,30	2,85
Privod: kv	1,974	0,691	1,974	1,490	3,940	3,718	1,897	1,244	1,326	0,918
Privod: V [l/min]	1,9	1,5	1,9	1,8	2,2	2,0	2,1	1,9	1,7	1,8
Privod: DPv [Pa]	323	1084	324	530	117	107	482	669	634	1412
Privod: DPt [Pa]	242	1010	342	454	0	12	350	782	553	1335
Spatočka: Nast.	– Ohr.	– Ohr.	– Ohr.	– Ohr.	– Ohr.	– Ohr.	– Ohr.	– Ohr.	– Ohr.	– Ohr.
Spatočka: kv	2,720	2,720	2,720	2,720	2,720	2,720	2,720	2,720	2,720	2,720
Spatočka: V [l/min]	1,9	0,8	1,9	1,8	2,2	2,0	2,1	1,9	1,7	1,8
Spatočka: DPv [Pa]	170	29	170	159	246	200	213	182	148	161
Spatočka: DPt [Pa]	0	0	0	0	0	0	0	0	0	0

ROZDEĽOVAČ RZ 2/12

Okruh	1	2	3	4	5	6	7	8	9	10	11	12
Privod: Nast.	3,60	5,30	3,40	4,80	5,40	3,20	3,15	3,10	6,00 Ohr.	3,90	2,63	2,5
Privod: kv	1,544	3,163	1,408	2,616	3,274	1,344	1,203	1,162	3,940	1,706	0,675	0,540
Privod: V [l/min]	1,9	2,0	2,0	1,9	2,3	1,8	1,7	1,7	2,1	2,6	2,1	1,3
Privod: DPv [Pa]	517	151	599	182	172	725	703	802	100	813	3429	2227
Privod: DPt [Pa]	438	54	510	102	53	653	638	732	0	681	3328	2185
Spatočka: Nast.	– Ohr.	– Ohr.	– Ohr.	– Ohr.	– Ohr.	– Ohr.	– Ohr.	– Ohr.	– Ohr.	– Ohr.	– Ohr.	– Ohr.
Spatočka: kv	2,720	2,720	2,720	2,720	2,720	2,720	2,720	2,720	2,720	2,720	2,720	2,720
Spatočka: V [l/min]	1,9	2,0	2,0	1,9	2,3	1,8	1,7	1,7	2,1	2,6	2,1	1,3
Spatočka: DPv [Pa]	167	204	197	168	250	152	138	146	210	300	211	68
Spatočka: DPt [Pa]	0	0	0	0	0	0	0	0	0	0	0	0

ROZDEĽOVAČ RZ 3/10

Okruh	1	2	3	4	5	6	7	8	9	10	11	12
Privod: Nast.	2,90	3,25	3,25	2,92	2,75	3,15	3,05	6,00 Ohr.	3,15	2,85	2,5	3,10
Privod: kv	0,972	1,286	1,286	0,999	0,810	1,203	1,121	3,940	1,203	0,918	0,540	1,162
Privod: V [l/min]	2,2	2,2	2,2	2,3	2,3	2,1	2,2	2,5	2,3	2,2	1,6	2,2
Privod: DPv [Pa]	1773	1026	1044	1714	2913	1135	1427	94	1307	2108	3069	1268
Privod: DPt [Pa]	1665	916	933	1604	2790	1029	1312	0	1186	1994	3011	1158
Spatočka: Nast.	– Ohr.	– Ohr.	– Ohr.	– Ohr.	– Ohr.	– Ohr.	– Ohr.	– Ohr.	– Ohr.	– Ohr.	– Ohr.	– Ohr.
Spatočka: kv	2,720	2,720	2,720	2,720	2,720	2,720	2,720	2,720	2,720	2,720	2,720	2,720
Spatočka: V [l/min]	2,2	2,2	2,2	2,3	2,3	2,1	2,2	2,0	2,3	2,2	1,6	2,2
Spatočka: DPv [Pa]	226	229	233	231	258	222	242	198	256	240	121	231
Spatočka: DPt [Pa]	0	0	0	0	0	0	0	0	0	0	0	0

DETAIL PRIPOJENIE VZT JEDNOTKY

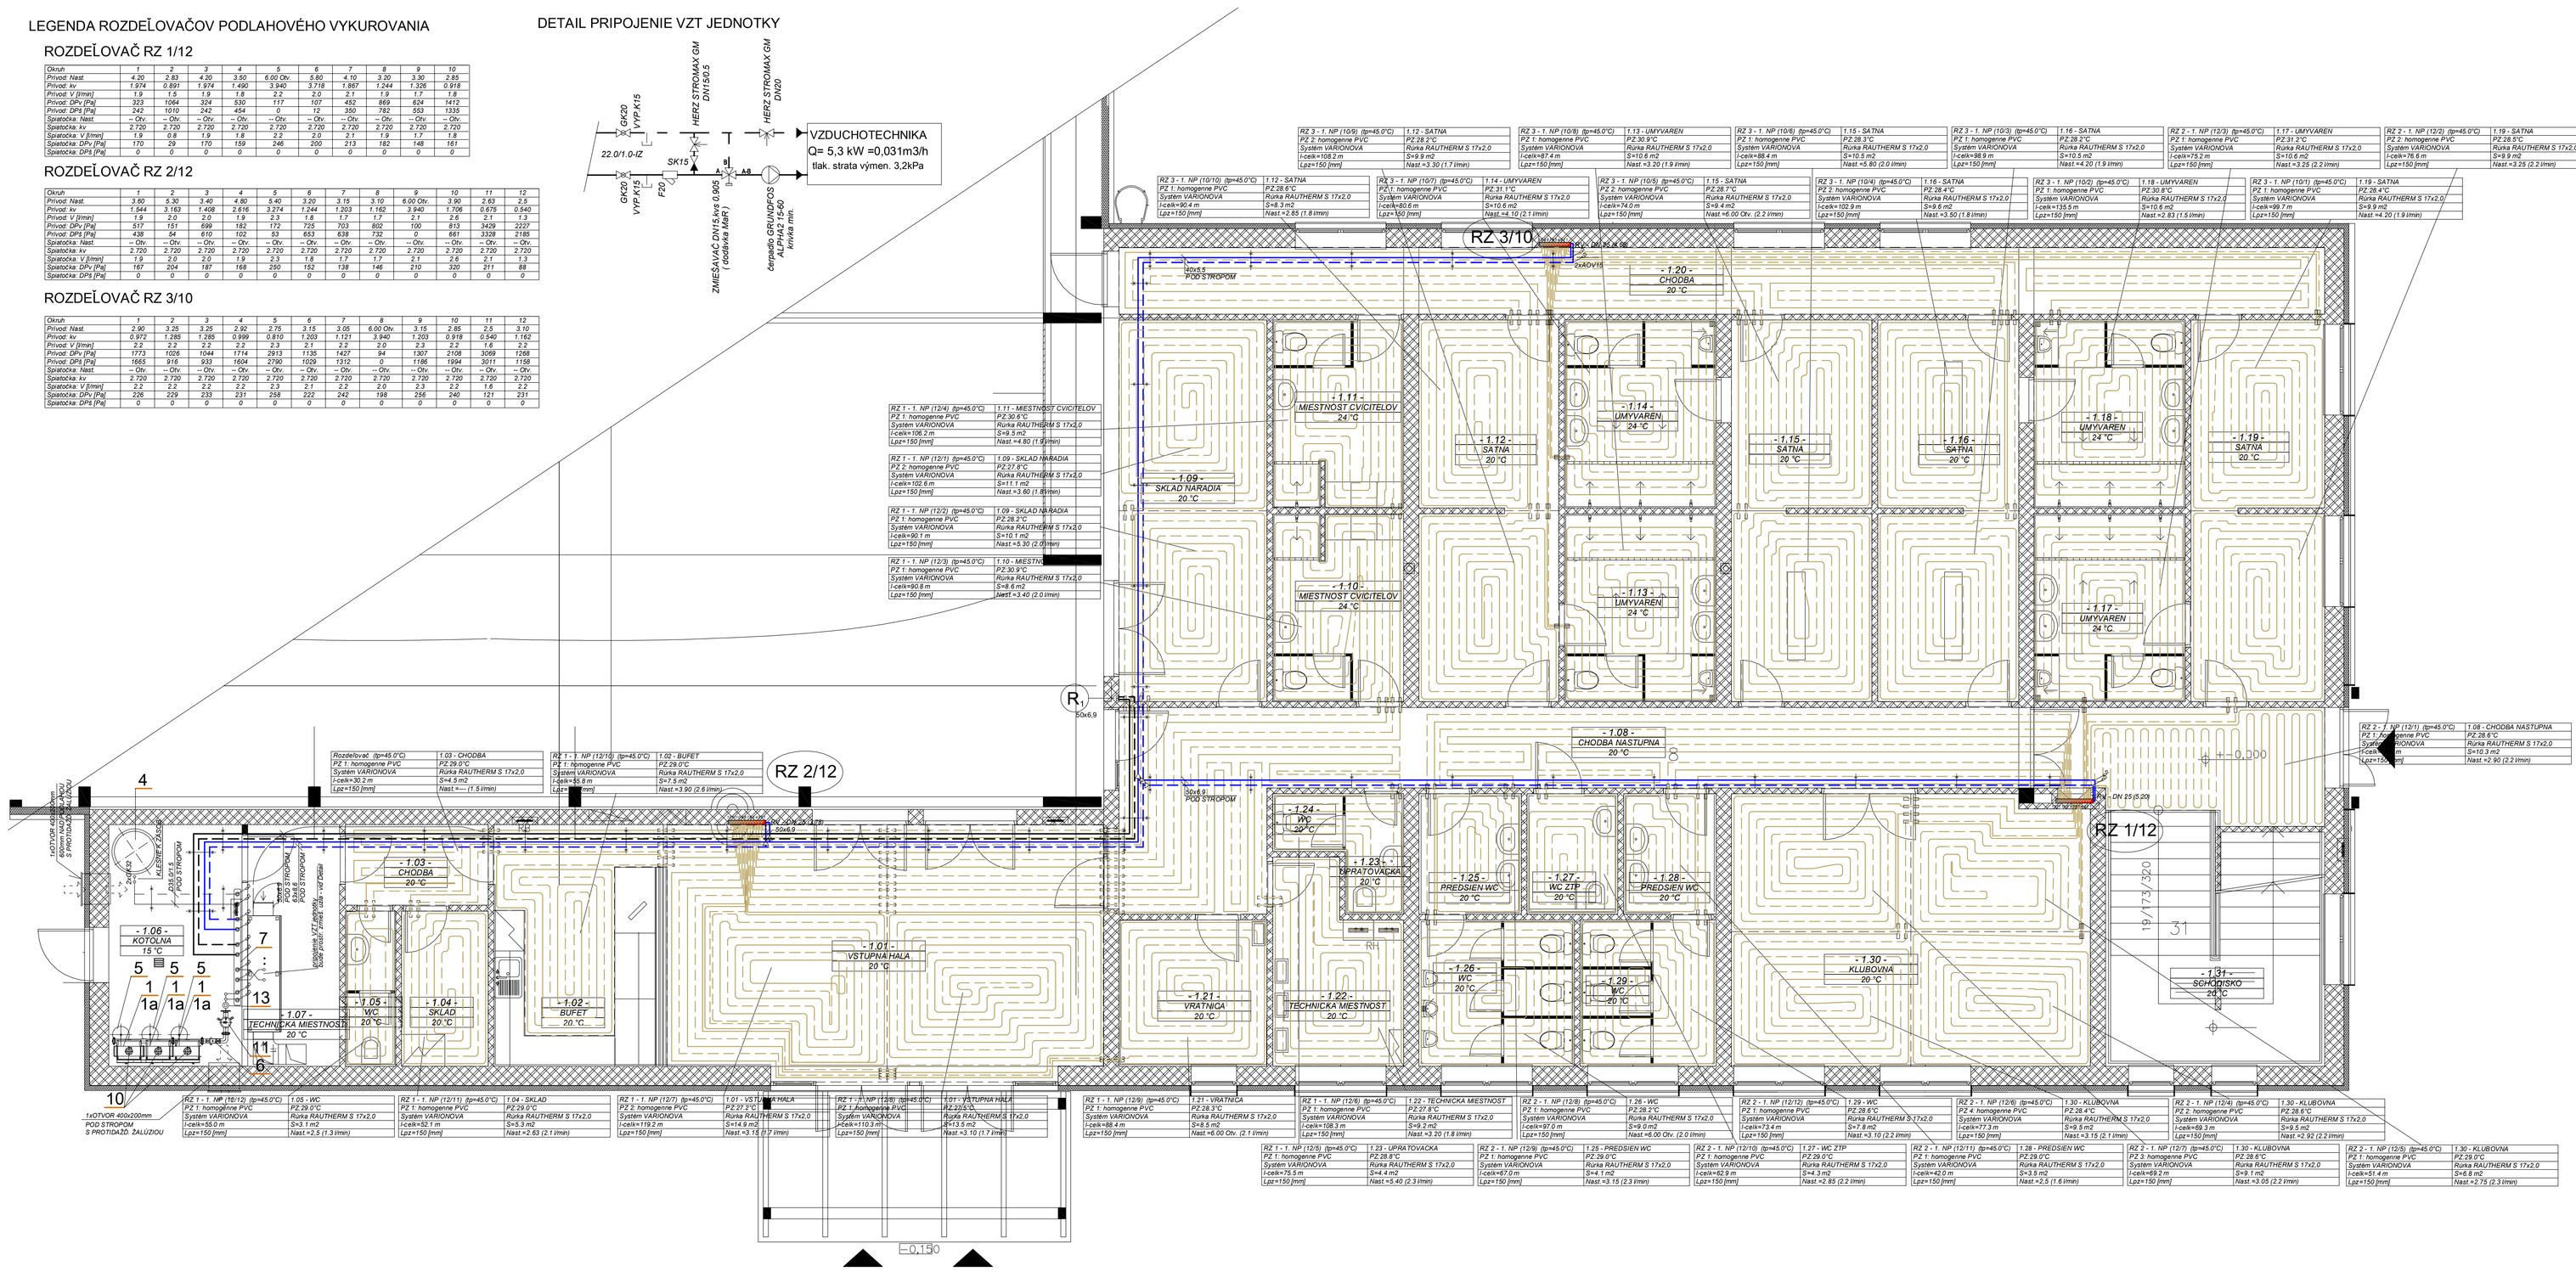
RZ 3/10
RZ 1/12
RZ 2/12
- 1.01 - VSTUPNÁ HALA 20 °C
- 1.02 - BUFET 20 °C
- 1.03 - CHODBA 20 °C
- 1.04 - SKLAD 20 °C
- 1.05 - WC 20 °C
- 1.06 - KOTOLŇA 15 °C
- 1.07 - TECHNICKÁ MIESTNOSŤ 20 °C
- 1.08 - CHODBA NASTUPNÁ 20 °C
- 1.09 - SKLAD NÁRADIA 20 °C
- 1.10 - MIESTNOSŤ CVIČITEĽOV 24 °C
- 1.11 - MIESTNOSŤ CVIČITEĽOV 24 °C
- 1.12 - SATŇA 20 °C
- 1.13 - UMÝVAREŇ 24 °C
- 1.14 - UMÝVAREŇ 24 °C
- 1.15 - SATŇA 20 °C
- 1.16 - SATŇA 20 °C
- 1.17 - UMÝVAREŇ 24 °C
- 1.18 - UMÝVAREŇ 24 °C
- 1.19 - SATŇA 20 °C
- 1.20 - CHODBA 20 °C
- 1.21 - VRÁTNICA 20 °C
- 1.22 - TECHNICKÁ MIESTNOSŤ 20 °C
- 1.23 - ZÁPRATOVÁ CHODBA 20 °C
- 1.24 - WC 20 °C
- 1.25 - PREDSIEŇ WC 20 °C
- 1.26 - WC 20 °C
- 1.27 - WC ZŤP 20 °C
- 1.28 - PREDSIEŇ WC 20 °C
- 1.29 - WC 20 °C
- 1.30 - KLUBOVŇA 20 °C
- 1.31 - SCHODISKO 20 °C
±0.000
+0.150
-0.150
DN 25 (5,20)
DN 20 (3,10)
DN 15 (2,10)
DN 15 (1,70)
DN 15 (1,60)
DN 15 (1,50)
DN 15 (1,40)
DN 15 (1,30)
DN 15 (1,20)
DN 15 (1,10)
DN 15 (1,00)
DN 15 (0,90)
DN 15 (0,80)
DN 15 (0,10)
DN 15 (1,00)
DN 15 (1,10)
DN 15 (2,00)
DN 15 (2,10)
DN 15