


DETAIL PODLAHY S PODLAHOVÝM VYKUROVANÍM

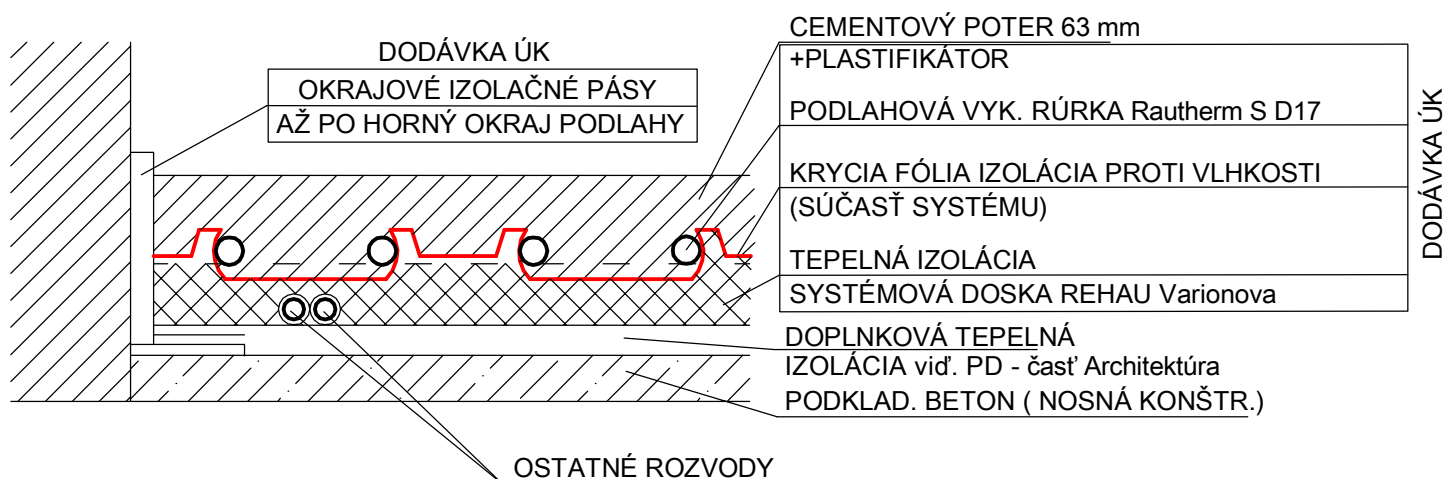

$$t_e = -11^{\circ}\text{C}, B=8 \text{ Pa}^{0,67}$$

HLAVNÝ ARCHITEKT	ZODP. PROJEKTANT	VYPRACOVAL	Ing. Stanislav Švec - SAPRO Technické vybavenie budov Projekcia stavieb Farská 65, Hrnčiarovce nad Parnou	
Ing. arch. L. Vagala	Ing. L. Švecová	Ing. Stanislav Švec		
Ing. arch. P. Ďurko				
INVESTOR	Obec Cífer, Nám. A. Hlinku 31, 919 43 Cífer			
MIESTO STAVBY	Cífer, Čulenova ul., parc.č. 815/1, 814, 810			
NÁZOV STAVBY	ŠKOLSKÁ TELOCVIČŇA		FORMÁT	1 x A4
			DÁTUM	4/2016
			ARCHÍV	83/16
DRUH PROJEKTU : Projekt pre realizáciu stavby : časť Vykurovanie				
NÁZOV VÝKRESU	Detail podlahy		MIERKA	Č.VÝKRESU
			1:10	UK-5