



Zariadenie č. 2 - rez potrubnej trasy prívodu vzduchu

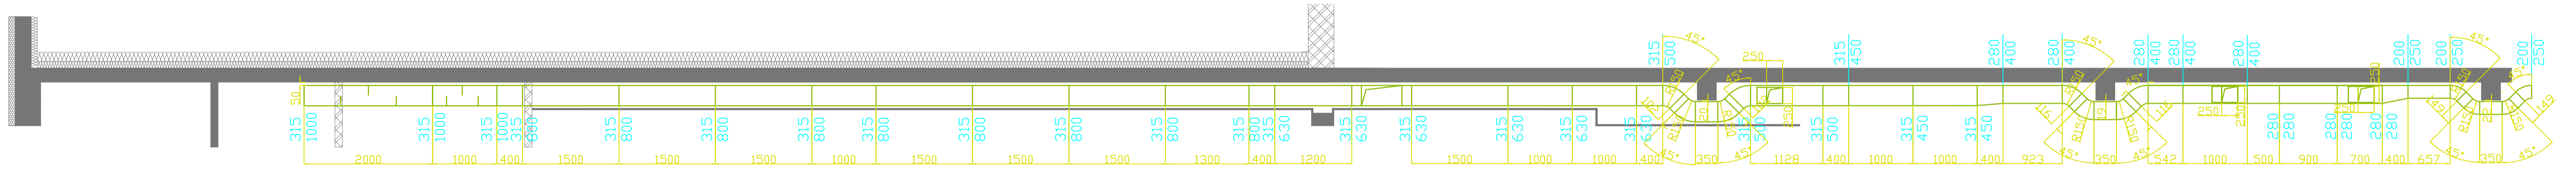

Zariadenie č. 2 - rez potrubnej trasy odvodu vzduchu

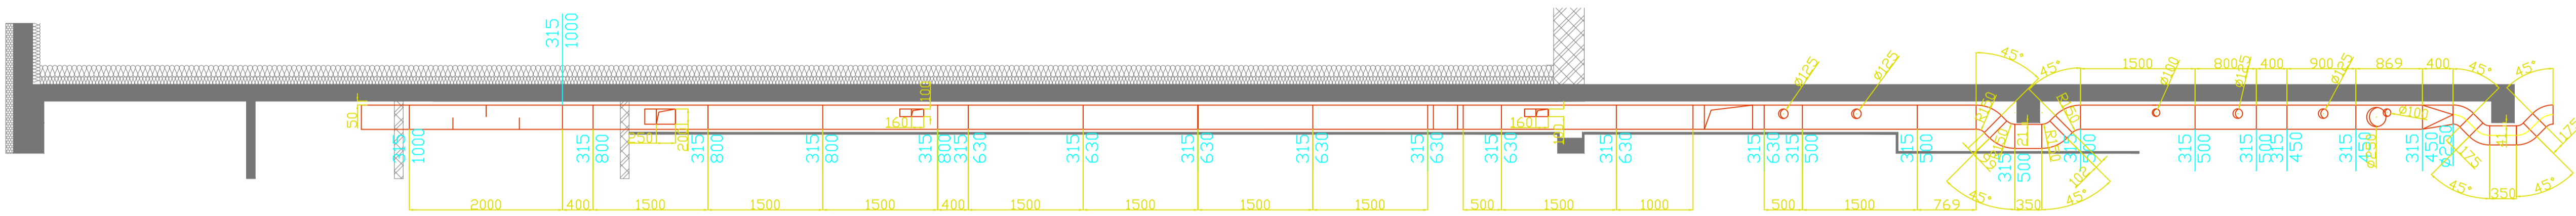

Obsah : rezy - prístavba		Projektová kancelária: Atelier DV s.r.o., Hornopotočná 20 Trnava		Kreslil: Ing. Katarína Ladányiová
Názov a miesto stavby : ŠKOLSKÁ TELOCVIČŇA v obci Cífer, Čulenova ul.		Investor : Obec Cífer, Nám. A. Hlinku 31 919 43 Cífer		Zodpovedný projektant: Ing. Peter Macko
Spracovateľ projektu: Ing. arch. Vagala Luboš Ing. arch. Ďurko Pavel		Stupeň : Realizačný Projekt	Dátum : apríl 2016	Mierka : 1 : 50 Formát : A3+2
				č. výkresu : 4