


Výkres vytvořil program pp_vod
KATASTRY
PARCELNÍ ČÍSLO
DRUH POVRCHU
VZDÁL. OBJEKTU A VRCHOL. BODU
OZNAČENÍ VRCHOLOVÝCH BODU

MĚŘITKA 1:200/100

(c)AutoPEN Liberec, tel:481120160, autopen@volny.cz

Cifer

spev.plocha	nespevnená plocha	objekt
11.20	2.90	12.80
VS	L1	L6
	L2	
	T-KUS	
	L3	
	L4	
	L5	

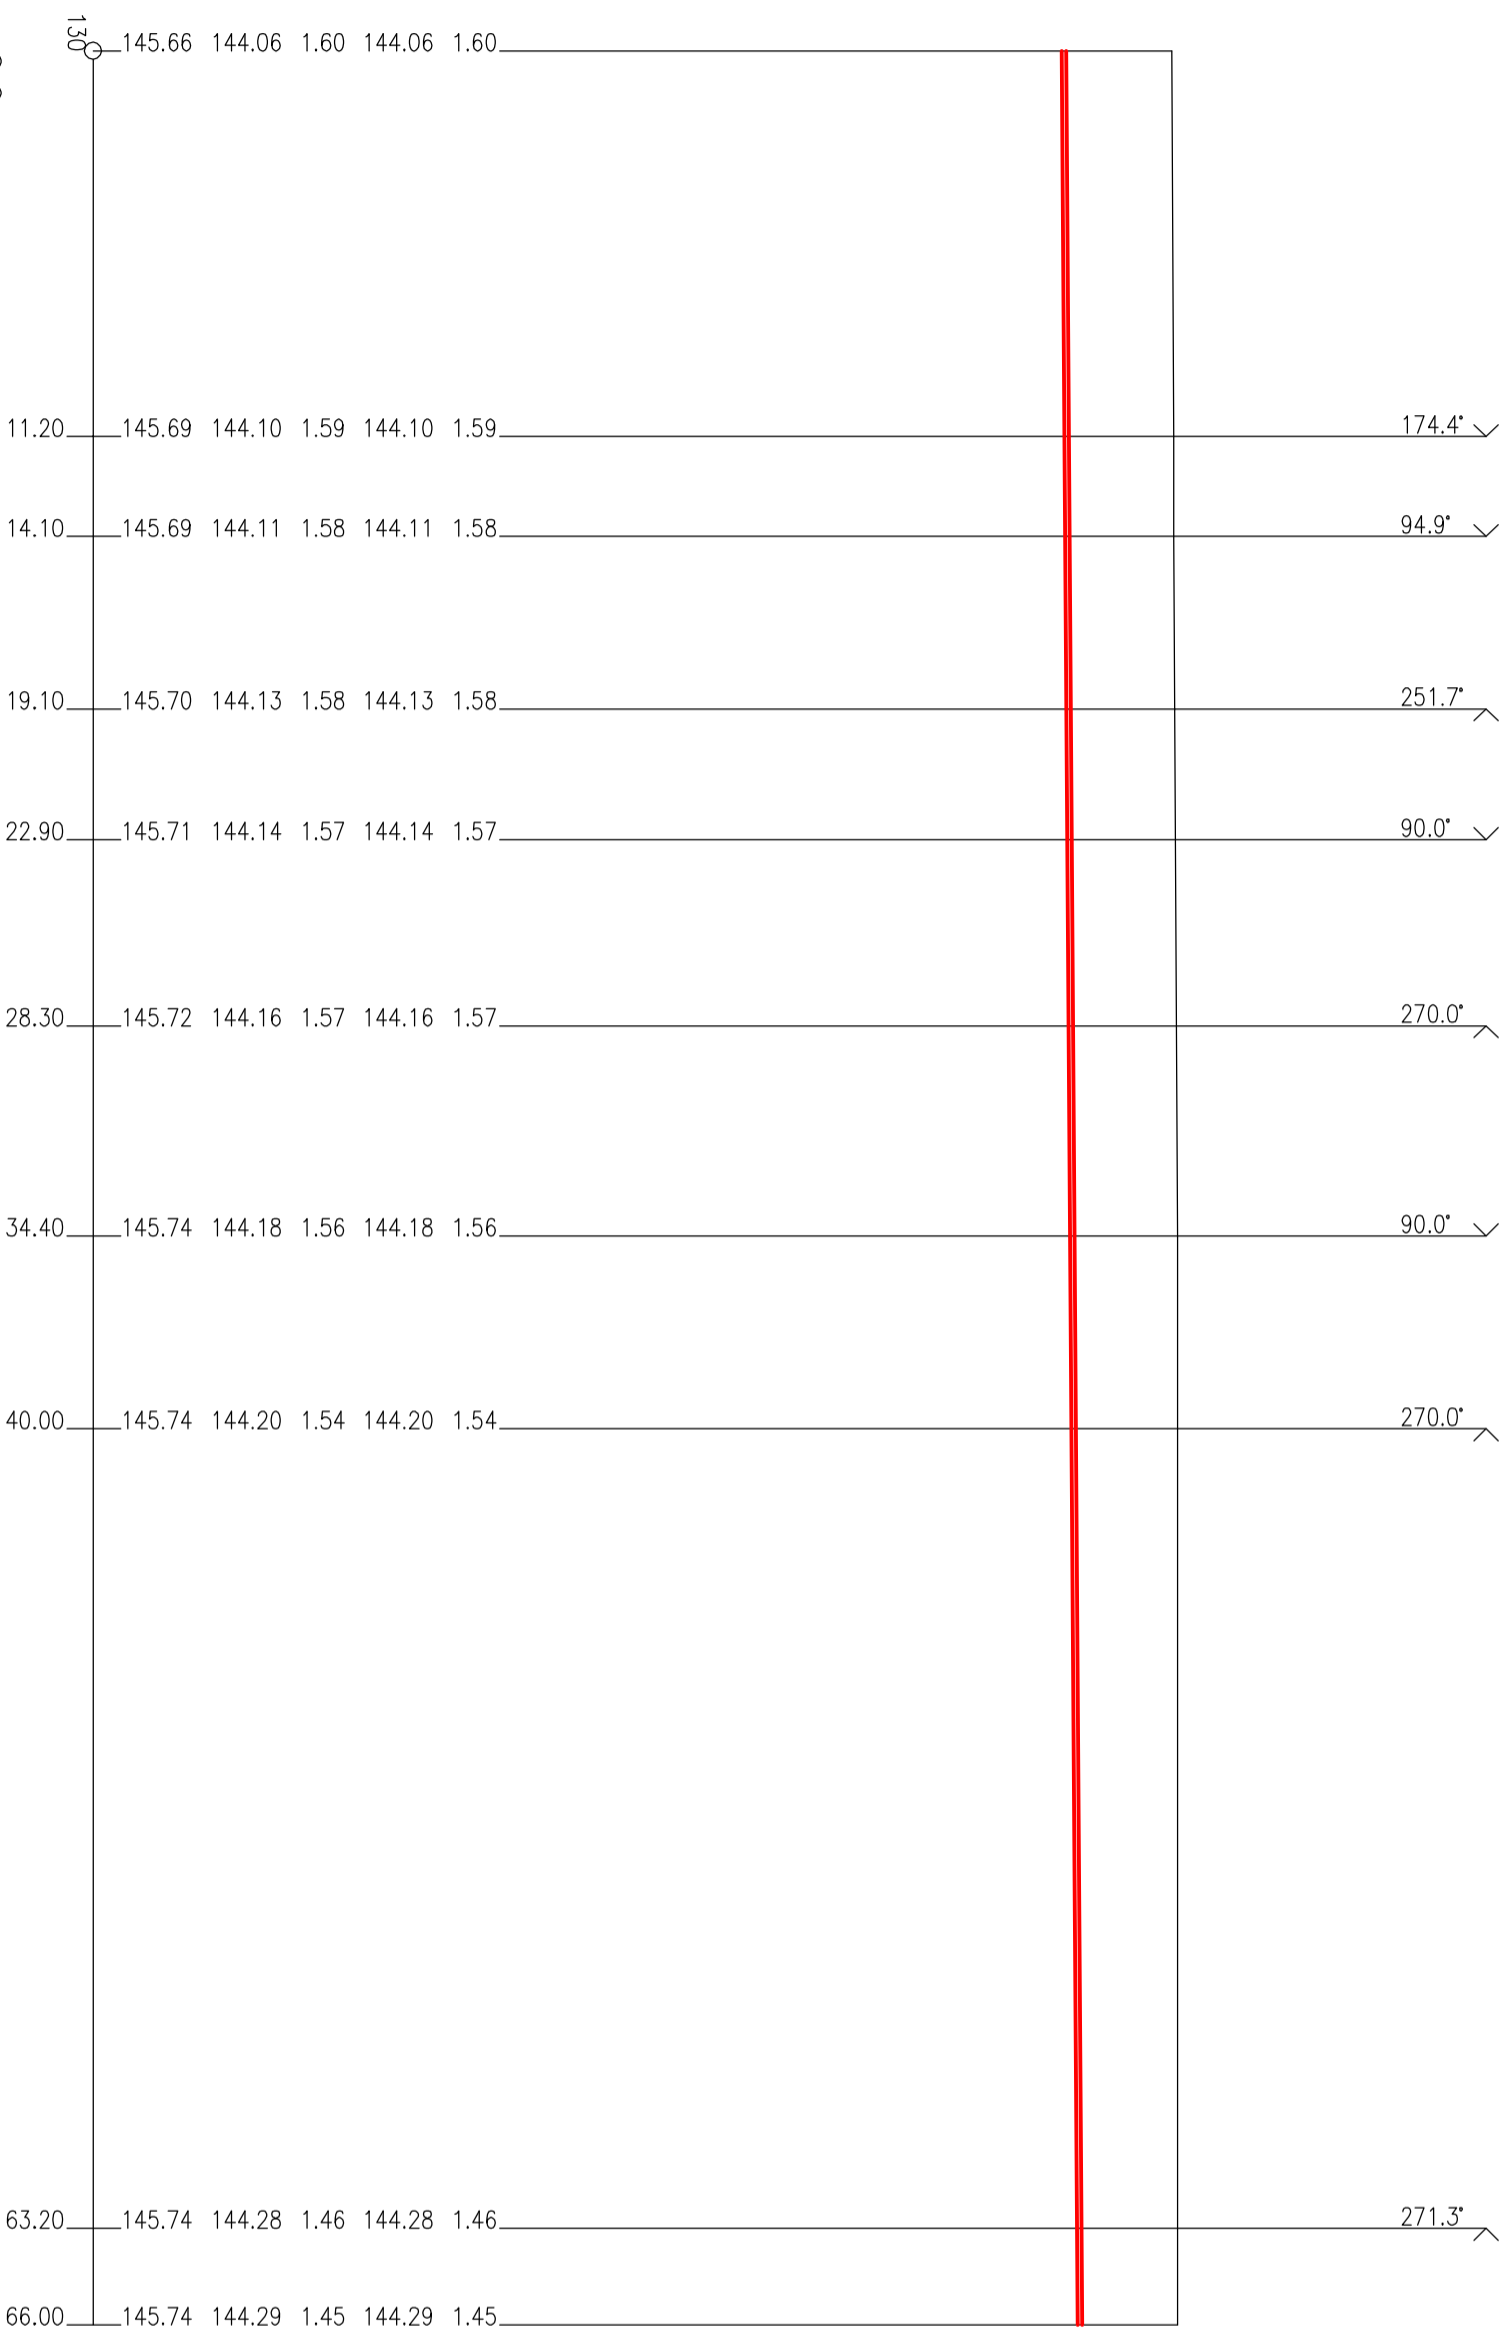

SOUBĚH

KOJA UPRAVENÉHO TERÉNU

KOJA HRUBÝCH TERÉNNÍCH ÚPRAV

HLOUBKA VÝKOPU

KOJA VÝKOPU

HLOUBKA DNA POTRUBÍ

KOJA DNA POTRUBÍ

KOJA PŮVODNÍHO TERÉNU

SROVNÁVACÍ ROVINA

STANIČENÍ [km/m]
DN(PN)[mm]-MATERIÁL-DĚLKA[m]

SKLON[?]°-DĚLKA[m]

ULOŽENÍ

PRŮJEM[?]°-RCHLOSŤ[m/s]

MĚRZITRATA[m/m]-[kF₀/m]

HLAVNÝ ARCHITEKT	ZODP. PROJEKTANT	VYPRACOVAL	Ing. Stanislav Švec - SAPRO Technická výstavba Projektová stavba
Ing. arch. L. Vagala	Ing. Stanislav Švec	Ing. Stanislav Švec	Projekcia stavieb Farská 65, Hrnčiarove nad Parnou
Ing. arch. P. Durko			
INVESTOR	Obec Cifer, Nám. A. Hlinku 31, 919 43 Cifer		
MIESTO STAVBY	Cifer, Čulenova ul., parc.č. 815/1, 814, 810		
NÁZOV STAVBY			
DRUH PROJEKTU : Projekt pre realizáciu stavby : časť Zdravotechnika			
NÁZOV VÝKRESU	Pozdĺžny profil vodovod. prípojky a areálového vodovodu	MIERKA	Č VÝKRESU
		1:200/100	ZT1-5