


KANALIZAČNÁ ŠACHTA TEGRA 600 S LIATINOVÝM POKLOPOM  
S TELESKOPICKOU ROUROU A S BETONOVÝM PRSTENCOM

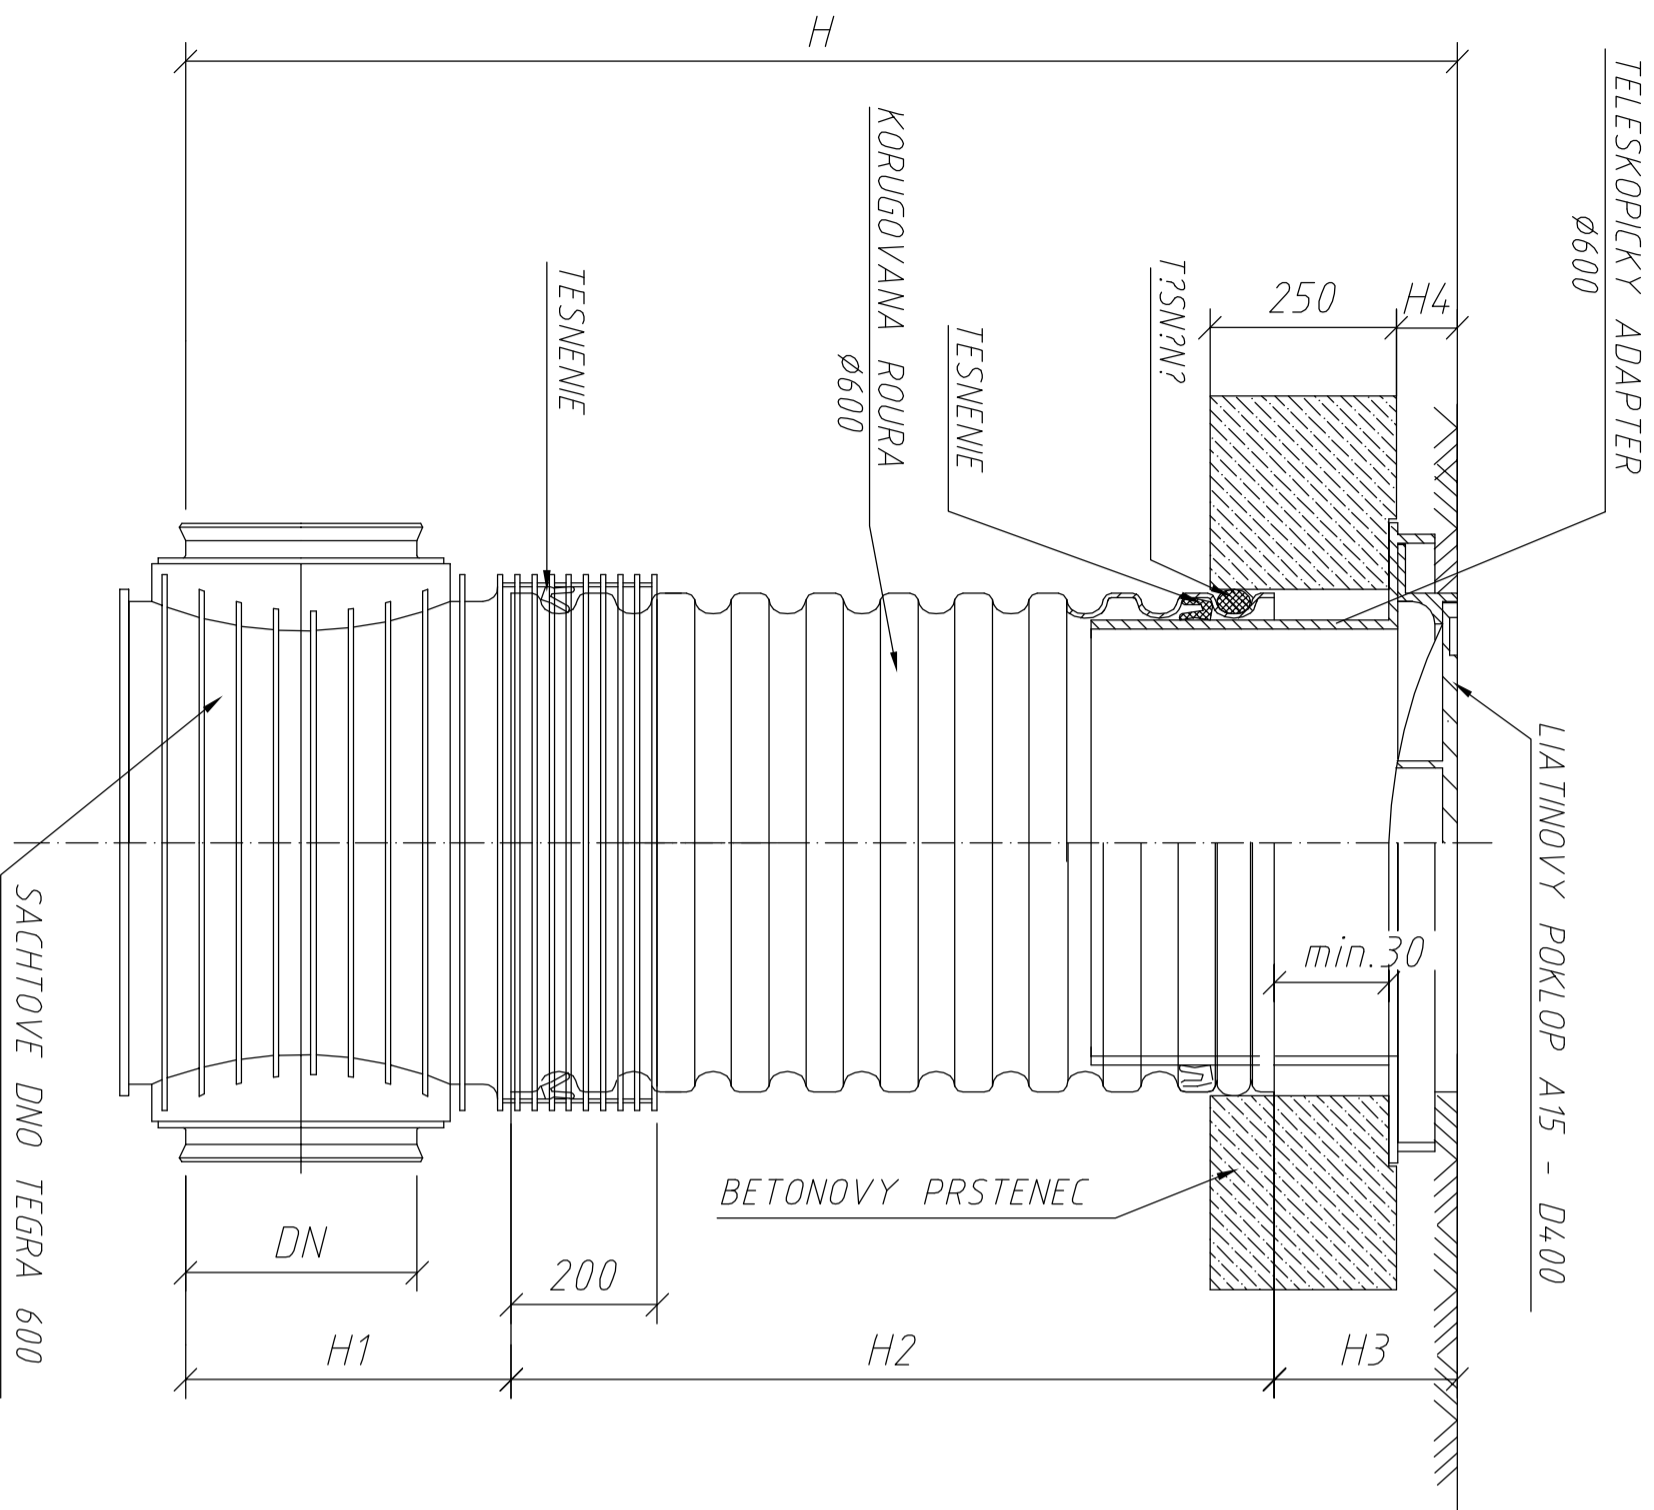

DN (mm)	H1 (mm)		
	KG	UR	UR DIN
160	351	X	351
200	374	374	374
250	399	399	399
315	428	428	428
400	471	471	471

Typ VSTUPU	H4 (mm)
A15	80
B125	80
C250	80
D400	140

HLAVNÝ ARCHITEKT	ZODP. PROJEKTANT	VYPRACOVAL	Ing. Stanislav Švec - SAPRO Technické vybavenie budov Projektacia stavieb Farská 65, Hrnčiarovce nad Parnou
Ing. arch. L. Vagala	Ing. Stanislav Švec	Ing. Stanislav Švec	
Ing. arch. P. Ďurko			
INVESTOR	Obec Cífer, Nám. A. Hlinku 31, 919 43 Cífer		
MIESTO STAVBY	Cífer, Čulenova ul., parc.č. 815/1, 814, 810		
NÁZOV STAVBY	ŠKOLSKÁ TELOCVIČŇA		
DRUH PROJEKTU : Projekt pre realizáciu stavby : časť Zdravotechnika			
NÁZOV VÝKRESU	Kanalizačná šachta		MIERKA 1:20
			Č. VÝKRESU ZTI-8