





SITUÁCIA M 1:300


Rybník

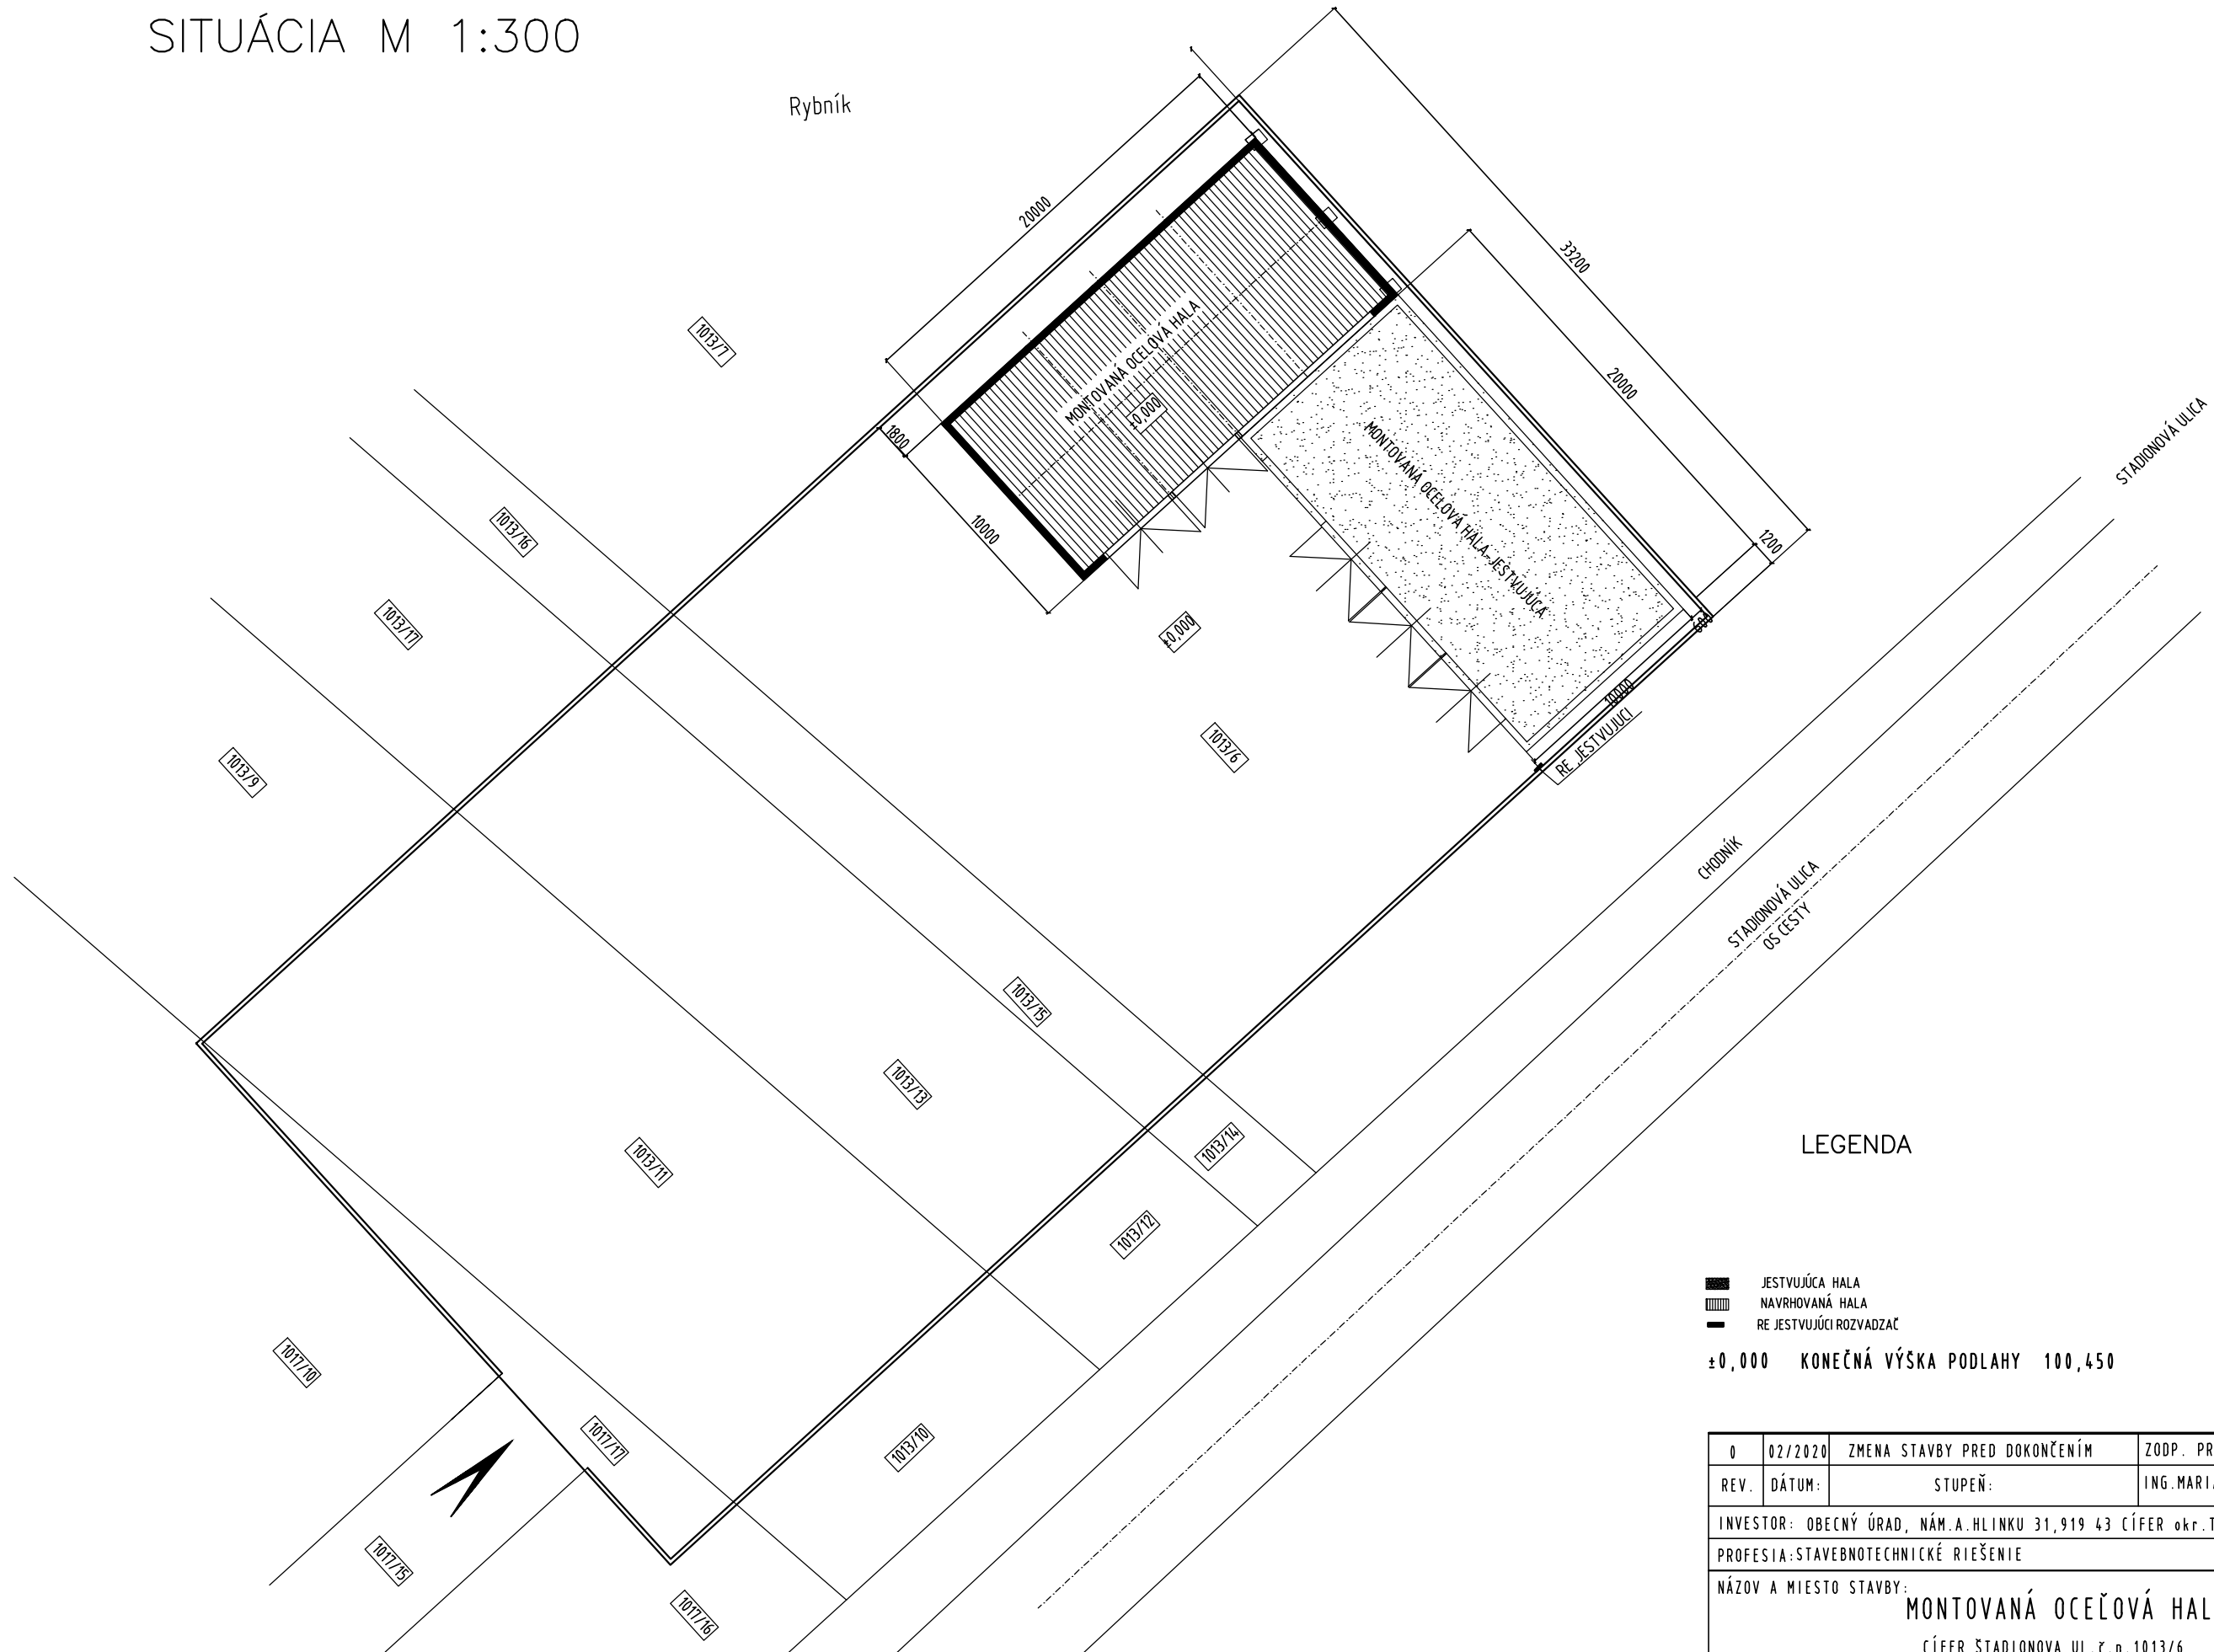

LEGENDA

-  JESTVUJÚCA HALA
-  NAVRHOVANÁ HALA
-  RE JESTVUJÚCI ROZVADZAC

±0,000 KONEČNÁ VÝŠKA PODLAHY 100,450

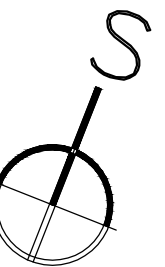

0	02/2020	ZMENA STAVBY PRED DOKONČENÍM	ZODP. PROJEKTANT	ING. MARIAN RÍMEŠ	
REV.	DÁTUM:	STUPEŇ:	ING. MARIAN RÍMEŠ	AURORIZOVANÝ STAVEBNÝ INŽINIER	
INVESTOR: OBCENÝ ÚRAD, NÁM. A. HLINKU 31, 919 43 CÍFER okr. TRNAVA			REG. č. 4851xSPx11		
PROFESIA: STAVEBNOTECHNICKÉ RIEŠENIE			MOBIL: 0908 701 989		
NÁZOV A MIESTO STAVBY:			DÁTUM:	Február 2020	
MONTOVANÁ OCEĽOVÁ HALA CÍFER, ŠTADIONOVA UL. č.p. 1013/6			MIERKA:	1:300	C. PARÉ:
			STUPEŇ:	ZSPD	
			FORMÁT:	2xA4	
OBSAH VÝKRESU:			CELKOVÁ SITUÁCIA M 1:300	VÝKRES Č.:	