


SCHVÁLENÁ AKTUALIZÁCIA ÚPN O VRÁTANĚ ZMIEN 01/2004, 02/2005, 03/2006, 04/2008

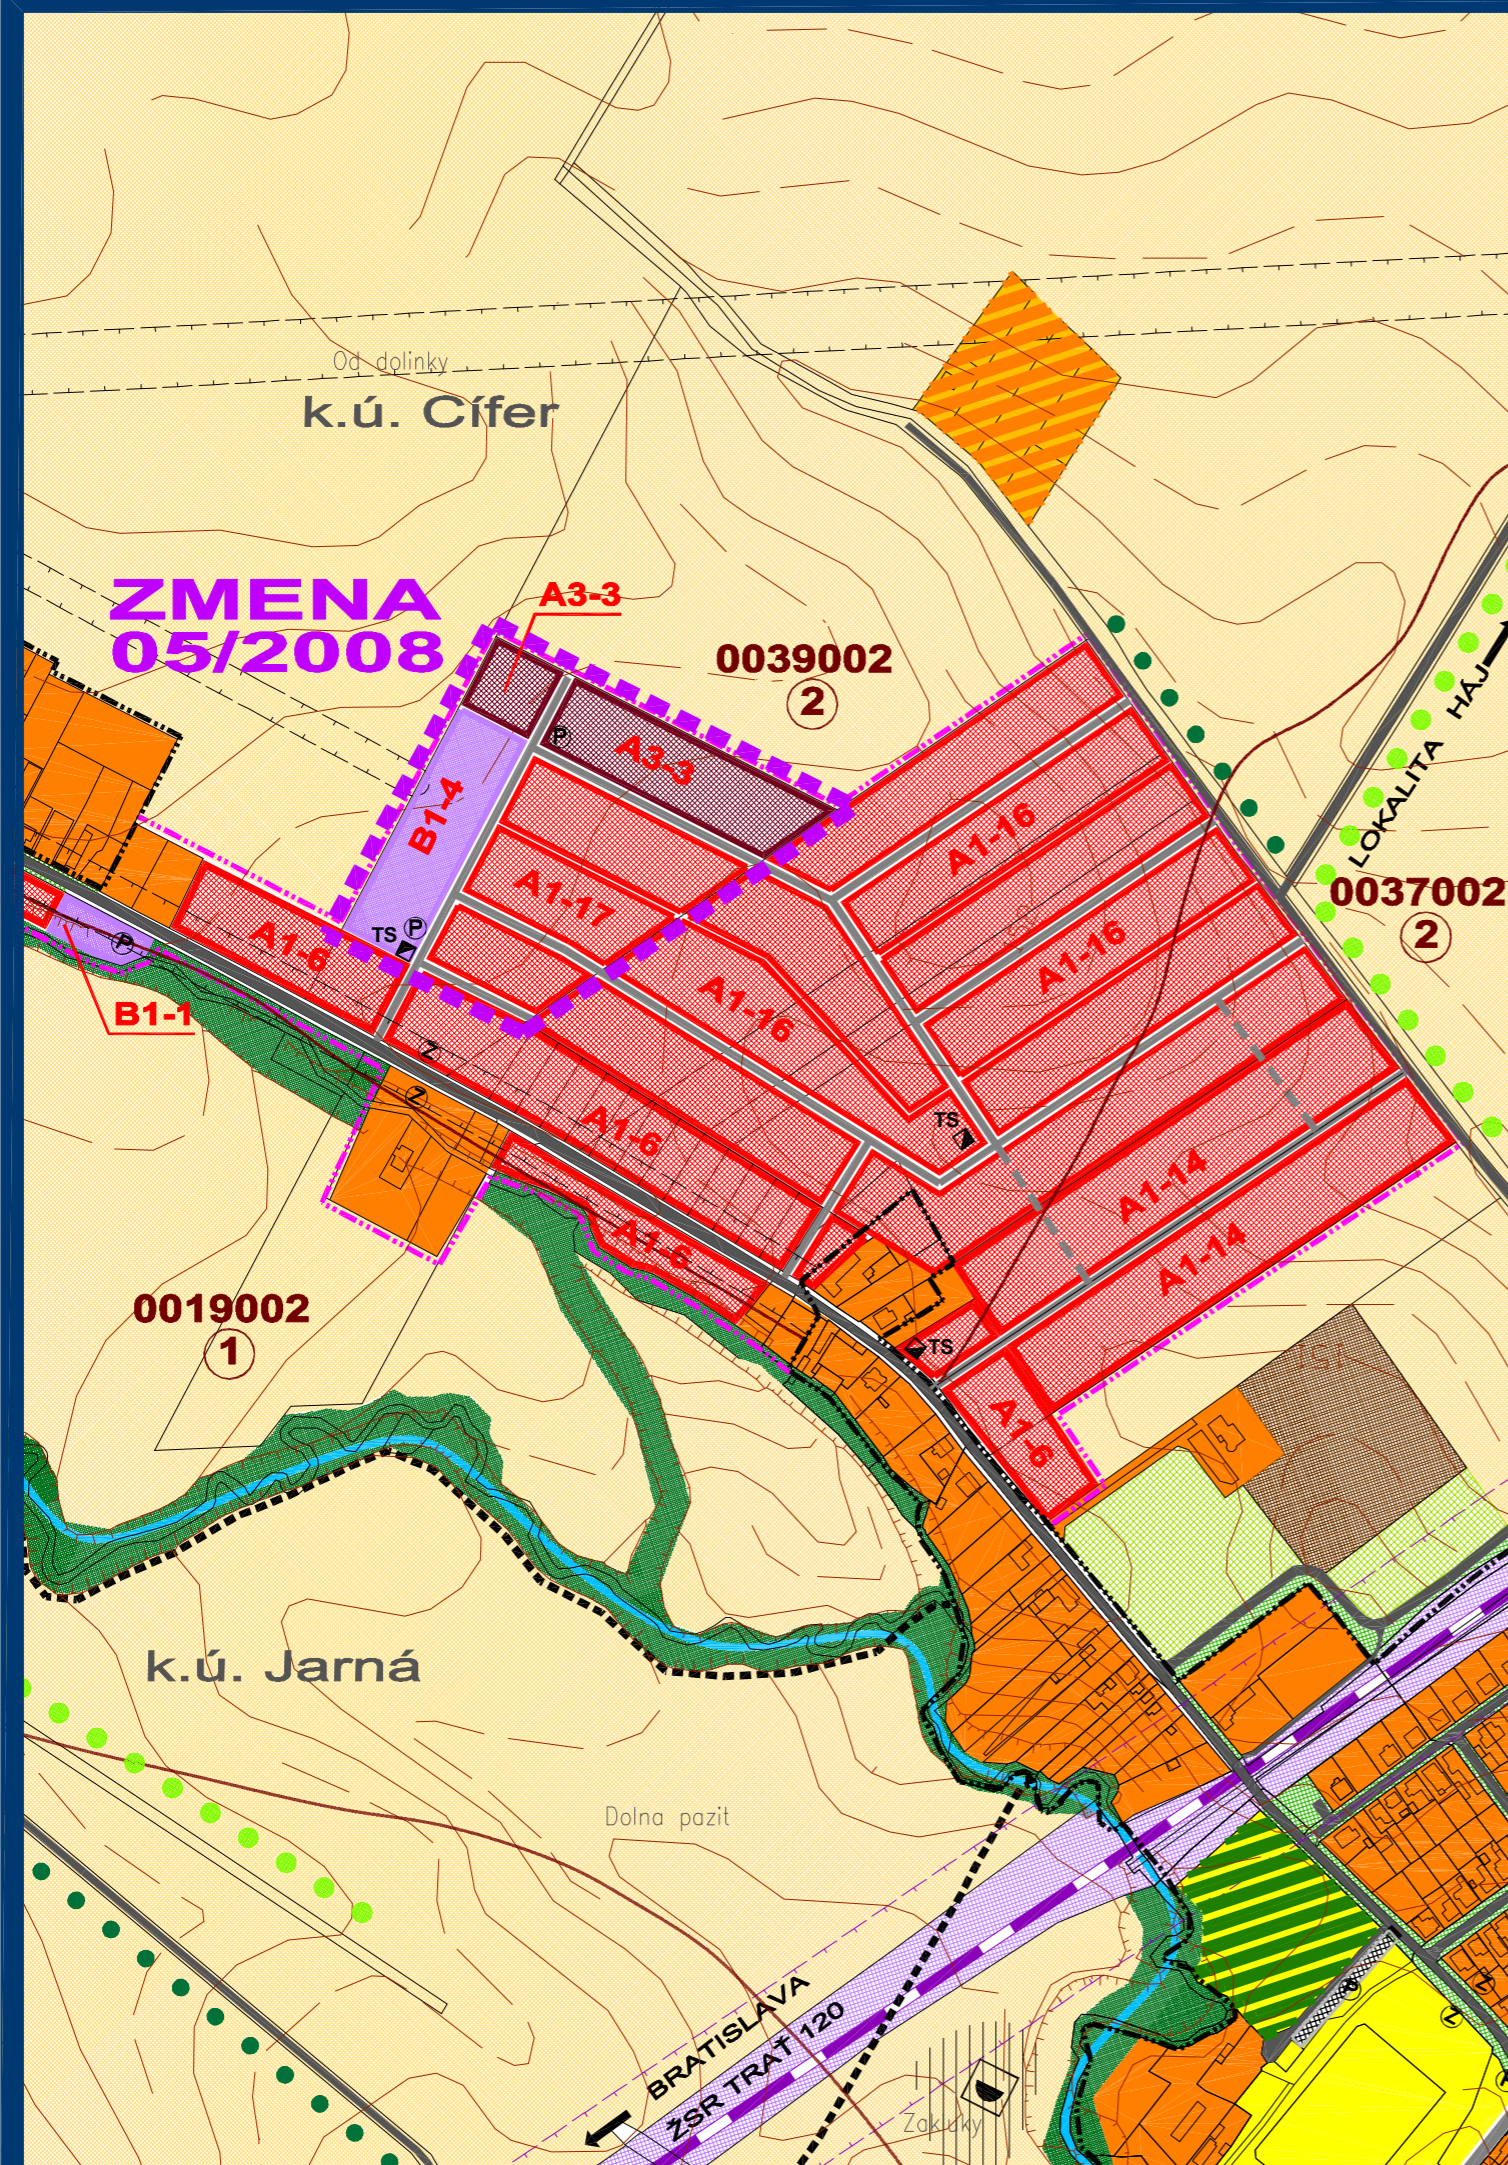


STAV	NÁVRH	VÝHĽAD					
			HRANICA KATASTRÁLNEHO ÚZEMIA				PLOCHY ŠPORTOVÝCH ZARIADENÍ
			HRANICA KATASTRÁLNEHO ÚZEMIA Miestnych častí				PLOCHY REKRÉÁCIE
			HRANICA ZASTAVANÉHO ÚZEMIA				VODNÉ PLOCHY A TOKY
			PLOCHY NÍZKOPODLAŽNEJ BYTOVEJ ZÁSTAVBY - RD				PLOCHY VYBAVENOSTI ŽSR
			PLOCHY VIACPODLAŽNEJ BYTOVEJ ZÁSTAVBY - BYTOVÉ DOMY				ŽELEZNIČNÁ TRÁŤ BRATISLAVA - ŽILINA
			PLOCHY OBČIANSKEJ VYBAVENOSTI				CESTY III. TR. A MIESTNE KOMUNIKÁCIE
			PLOCHY PRIEMYSELNEJ VÝROBY, SKLADOV A SLUŽIEB				SMEROVANE CIEST III. TRIEDY
			PLOCHY POĽNOHOSPODÁRSKEJ VÝROBY A POĽNOHOSP. SLUŽIEB				ÚČELOVÉ KOMUNIKÁCIE
			PLOCHY FUNKČNE ZMIEŠANÉ - VEREJNÁ ZELEN' NÍZKA A ŠPORT				SÚVISLÉ PARKOVACIE PLOCHY
			PLOCHY FUNKČNE ZMIEŠANÉ - BYTOVÁ ZÁSTAVBA A REKRÉÁCIA				HROMADNÁ DOPRAVA - ZASTÁVKY SAD
			PLOCHY VEREJNEJ ZELENĚ - SÚVISLEJ A ROZPTÝLENEJ				PLOCHA ÚZEMIA ARCHEOLOGICKÉHO NÁLEZISKA
			PLOCHY KRÁJINNEJ ZELENĚ - LESNÉ A NELESNÉ PORASTY				HRANICE OCHRANNÝCH PÁSIEM DOPRAVNEJ A TECH. INFRAŠTRUKTÚRY
			PLOCHY SÚKROMNEJ ZELENĚ - SADY				ARCHEOLOGICKÁ LOKALITA

ZMENA 05/2008 :

STAV	NÁVRH	VÝHĽAD	
			HRANICA RIEŠENÉHO ÚZEMIA ZMENY 04/2008
			HRANICA ZASTAVANÉHO ÚZEMIA
			PLOCHY NÍZKOPODLAŽNEJ BYTOVEJ ZÁSTAVBY - RD
			PLOCHY VIACPODLAŽNEJ BYTOVEJ ZÁSTAVBY - BYTOVÉ DOMY
			PLOCHY OBČIANSKEJ VYBAVENOSTI
			MIESTNE KOMUNIKÁCIE

ZMENA 05/2008
ÚZEMNÝ PLÁN OBCE
CÍFER M 1 : 5 000
 KOMPLEXNÝ VÝKRES
 PRIESTOROVÉHO USPORIADANIA
 A FUNKČNÉHO VYUŽÍVANIA ÚZEMIA

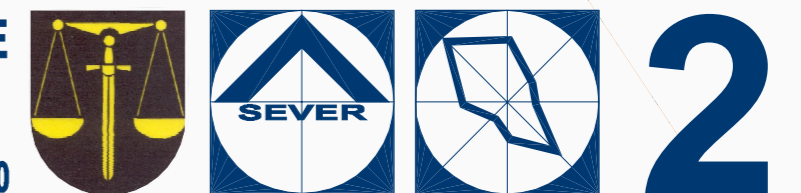

OBJEDNÁVATEĽ: OBEC CÍFER
 SPRACOVATEĽ: ING. ARCH. EVA KRUPOVÁ
 SPRACOVANÉ: OKTÓBER, 2008