


SCHVÁLENÁ AKTUALIZÁCIA ÚPN O VRÁTANE ZMIEN 01/2004, 02/2005, 03/2006, 04/2008

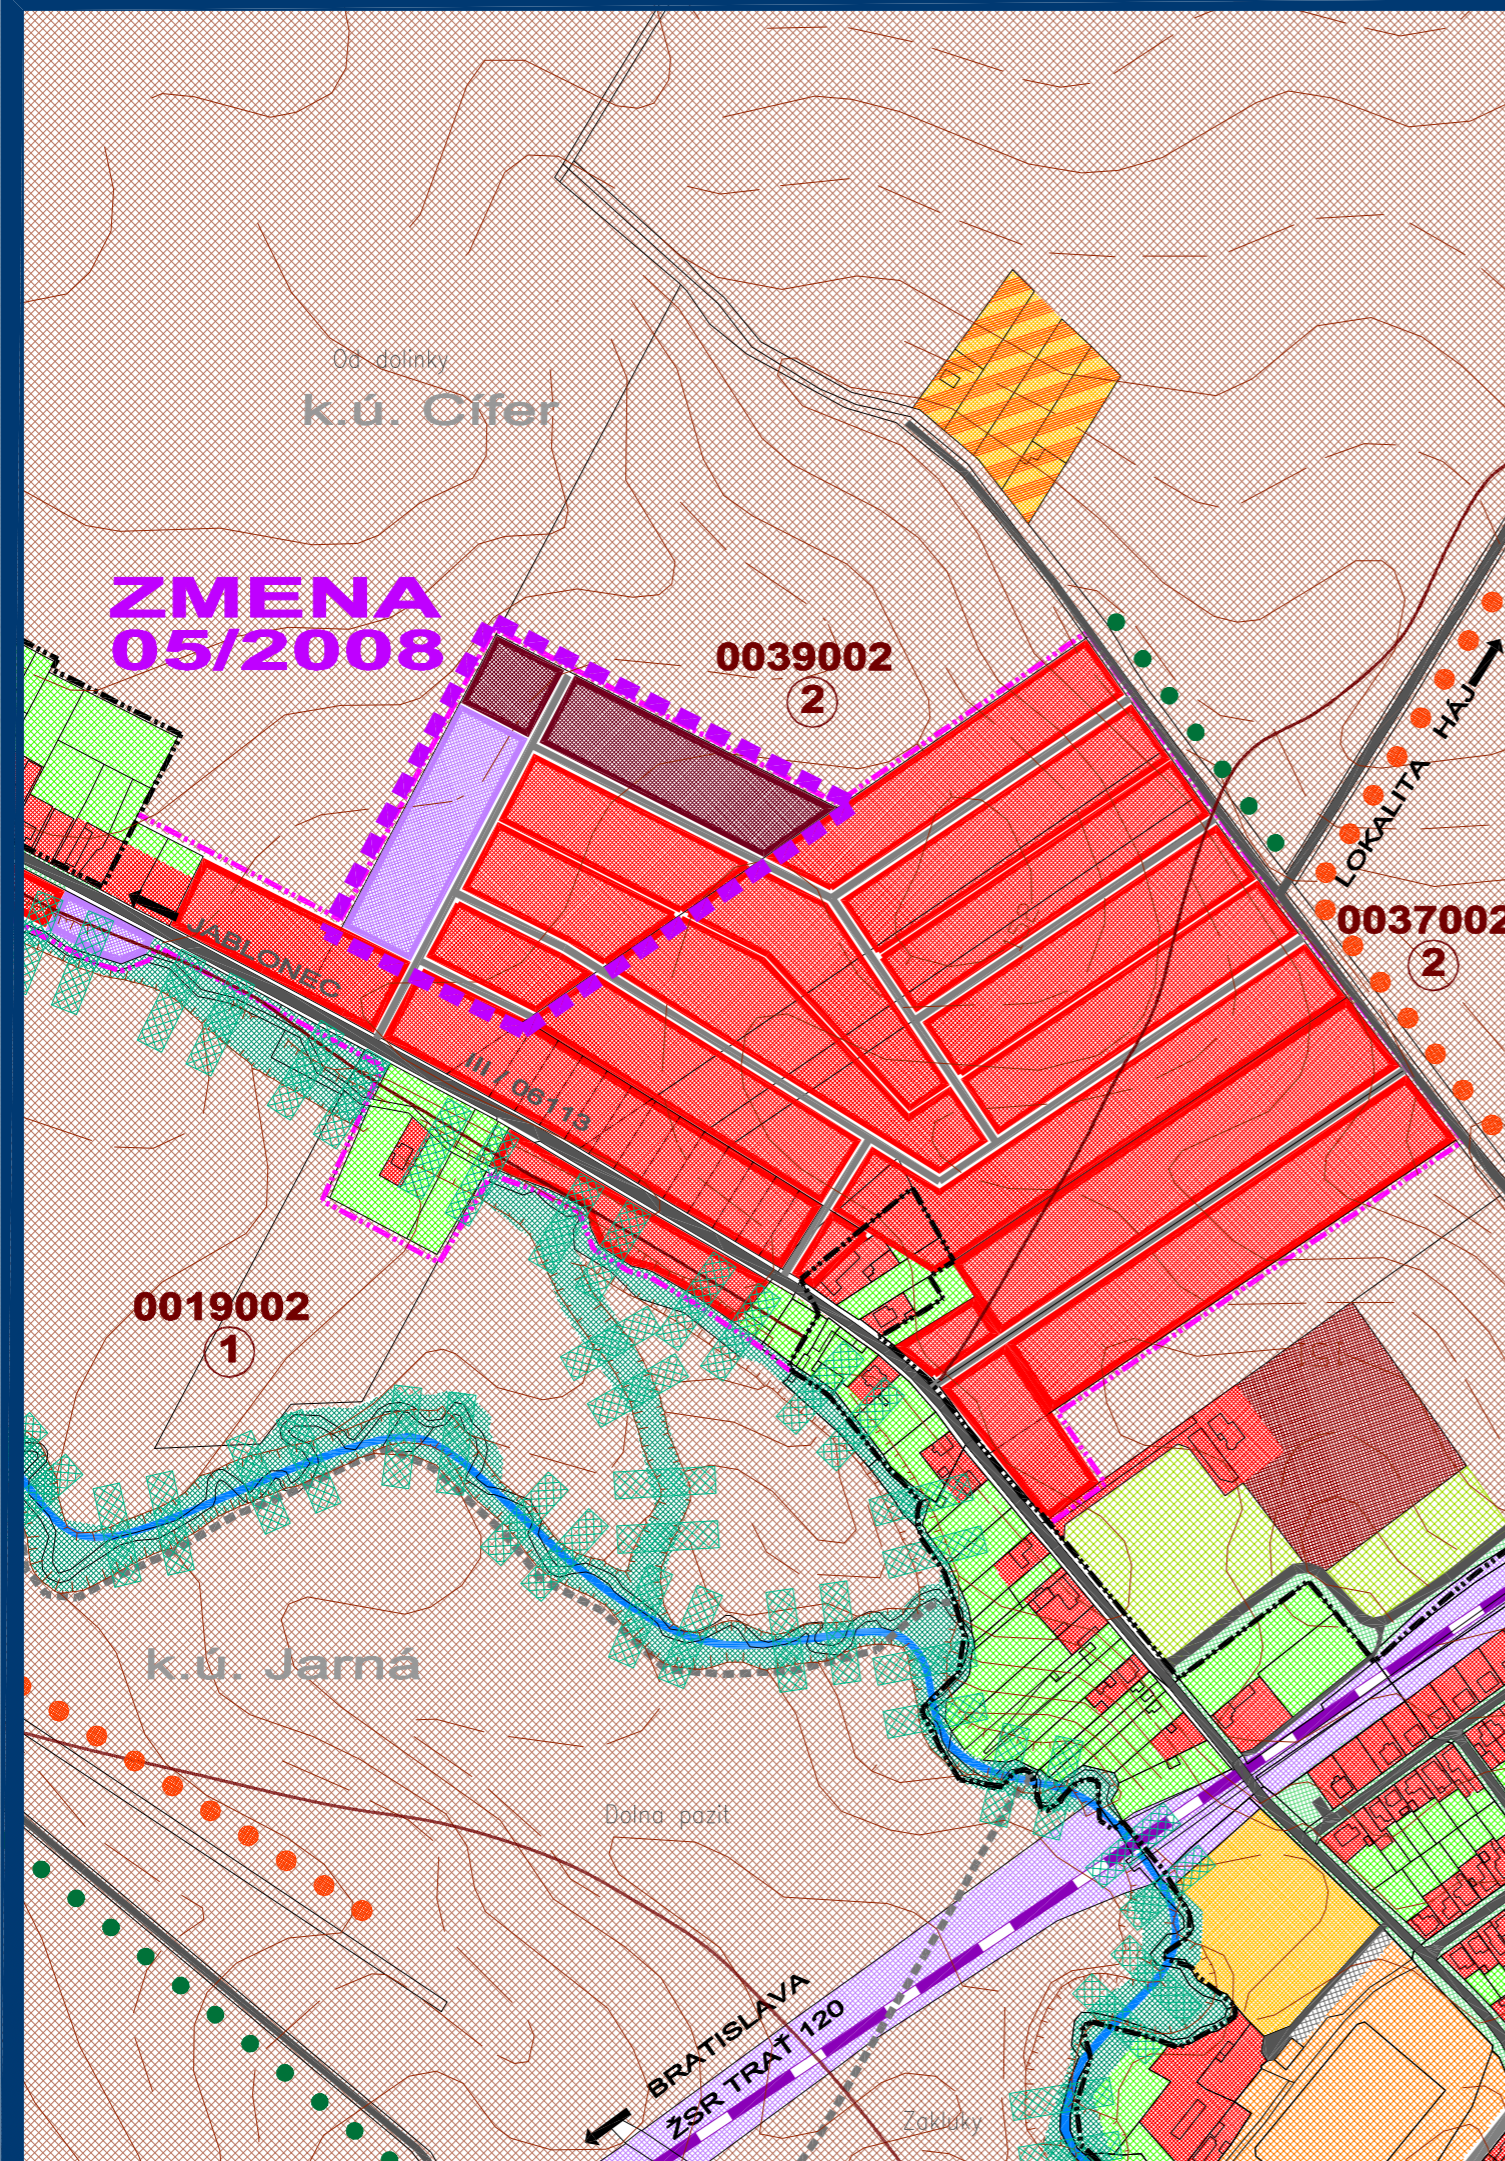

FUNKČNÉ VYUŽITIE ÚZEMIA

STAV	NÁVRH	
		HRANICA ZASTAVANÉHO ÚZEMIA
		HRANICA ZASTAVANÉHO ÚZEMIA
		HRANICA ZASTAVANÉHO ÚZEMIA
		HRANICA BPEJ A JEJ ČÍSLO
		NELESNÁ DREVINOVÁ VEGETÁCIA
		VEREJNÁ ZELEŇ, PARKY, CINTORÍNY
		LÍNOVÁ ZELEŇ, ALEJE
		ZÁHRADY A SADY
		SADY
		ORNÁ PÔDA 3 NAJLEPŠÍCH BPEJ
		ORNÁ PÔDA OSTATNÝCH BPEJ
		VODNÉ PLOCHY A TOKY

NÁVRH PRVKOV

		BIOKORIDOR REGIONÁLNEHO VÝZNAMU
		INTERAKČNÝ PRVOK LÍNOVÝ

STAV NÁVRH

		ZASTAVANÉ PLOCHY - RODINNÉ DOMY
		ZASTAVANÉ PLOCHY - BYTOVÉ DOMY
		ZASTAVANÉ PLOCHY - OBČIANSKA VYBAVENOSŤ
		PLOCHY PRIEMYSLU, SKLADOV A SLUŽIEB
		PLOCHY ŠPORTU A REKREÁCIE
		PLOCHY POĽNOHOSPODÁRSKEJ VÝROBY
		ŽELEZNIČNÁ TRAŤ
		CESTNÉ KOMUNIKÁCIE
		MIESTNE KOMUNIKÁCIE
		NESPEVNENÉ, POČNÉ A LESNÉ CESTY

EKOSTABILIZAČNÉ PLOCHY

		NELESNÁ DREVINOVÁ VEGETÁCIA
		VEREJNÁ ZELEŇ, CINTORÍNY
		VODNÉ PLOCHY A TOKY


ZMENA 05/2008 :

STAV	NÁVRH	
		HRANICA RIEŠENÉHO ÚZEMIA ZMENY 03/2008
		HRANICA ZASTAVANÉHO ÚZEMIA
		MIESTNE KOMUNIKÁCIE
		PLOCHY NÍZKOPODLAŽNEJ BYTOVEJ ZÁSTAVBY - RD
		PLOCHY VIACPODLAŽNEJ BYTOVEJ ZÁSTAVBY - BYTOVÉ DOMY
		PLOCHY OBČIANSKEJ VYBAVENOSTI

ZMENA 05/2008

ÚZEMNÝ PLÁN OBCE

CÍFER M 1 : 5 000

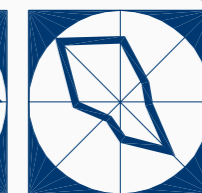

6

VÝKRES OCHRANY
PRÍRODY A TVORBY KRAJINY

OBJEDNÁVATEL: OBEC CÍFER
SPRACOVATEL: ING. ARCH. EVA KRUPOVÁ
SPRACOVANÉ: OKTÓBER, 2008