


SCHVÁLENÁ AKTUALIZÁCIA ÚPN O VRÁTANE ZMIEN 01/2004, 02/2005, 03/2006, 04/2008

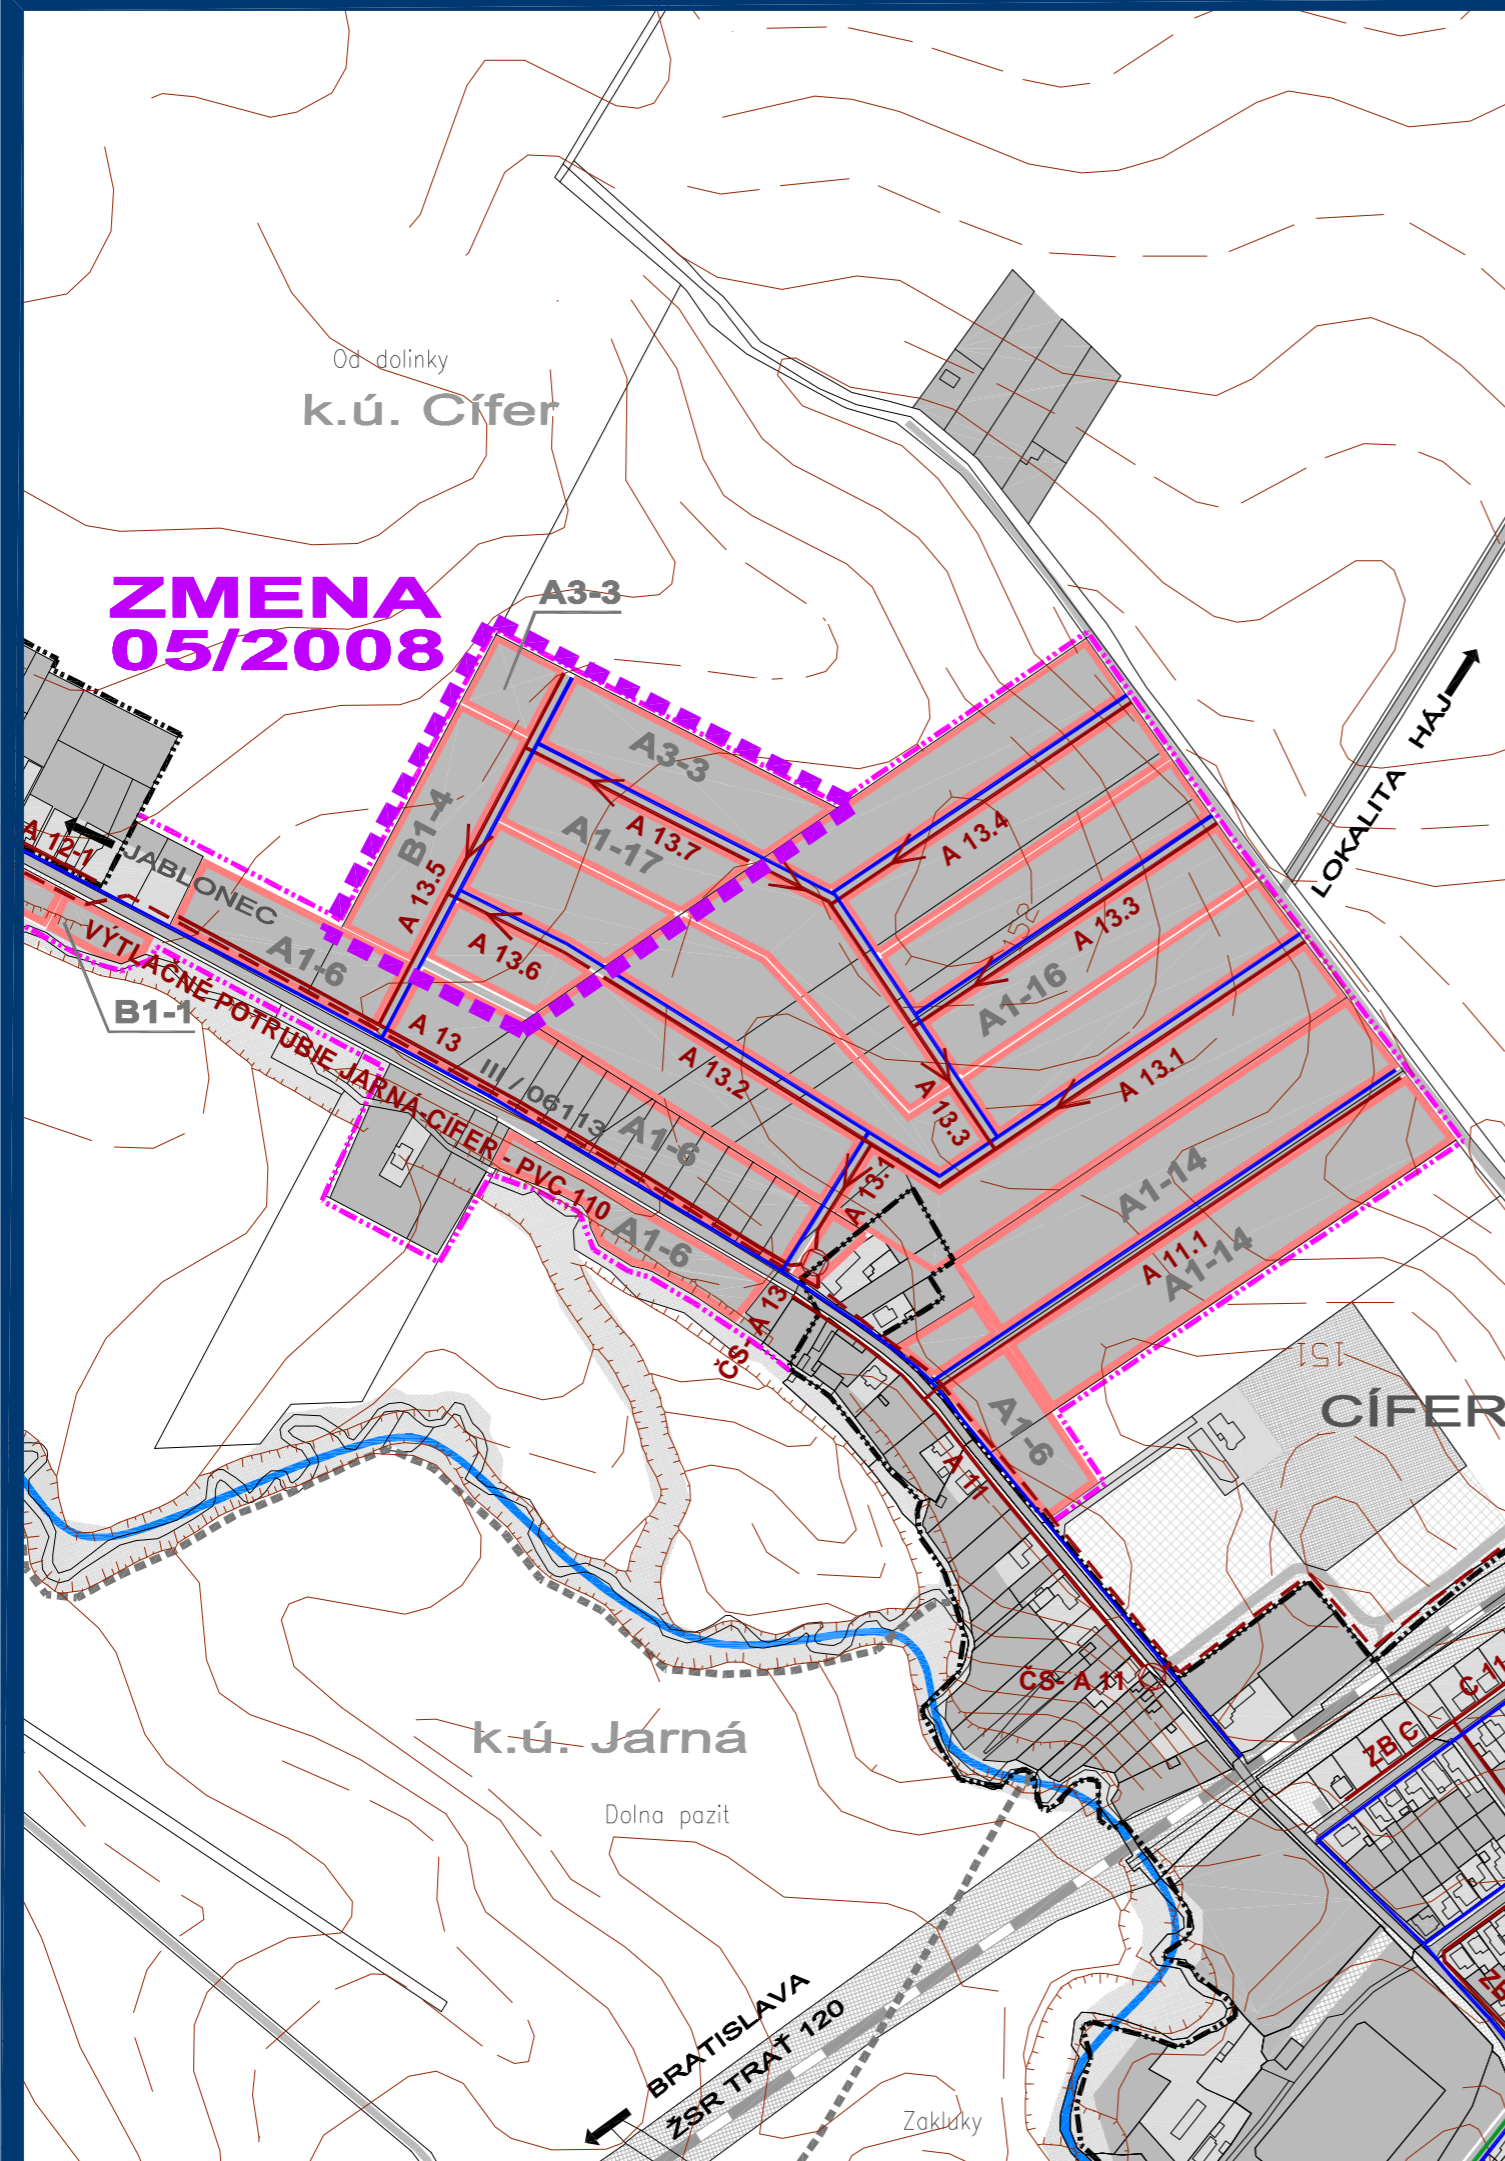


STAV	NÁVRH	VÝHĽAD			
			HRANICA KATASTRÁLNEHO ÚZEMIA		OBECNÝ VODOVOD
			HRANICA KATASTRÁLNEHO ÚZEMIA MIESTNYCH ČASTÍ		REDUKCIA TLAKU A VODOMER
			HRANICA ZASTAVANÉHO ÚZEMIA		OBECNÁ KANALIZÁCIA - GRAVITAČNÁ
			HRANICA ROZVOJOVÝCH LOKALÍT		OBECNÁ KANALIZÁCIA - TLAKOVÁ
			OSZNAČENIE ROZVOJOVÝCH LOKALÍT NA BÝVANIE		PREČERPÁVACIA STANICA
			FUNKČNÉ PLOCHY		ODVODNENIE CIEST
			PLOCHY SÚKROMNEJ A VEREJNEJ ZELENÉ		
			ŽELEZNIČNÁ TRATĚ BRATISLAVA - ŽILINA		
			CESTY III. TR., MIESTNE A ÚČELOVÉ KOMUNIKÁCIE		
			SMEROVANIE CIEST III. TRIEDY		
			SÚVISLÉ PARKOVACIE PLOCHY		

ZMENA 05/2008 :

STAV	NÁVRH	VÝHĽAD	
			HRANICA RIEŠENÉHO ÚZEMIA ZMENY 04/2008
			HRANICA ZASTAVANÉHO ÚZEMIA
			HRANICA ROZVOJOVÝCH LOKALÍT
			OSZNAČENIE ROZVOJOVÝCH LOKALÍT NA BÝVANIE
			FUNKČNÉ PLOCHY
			OBECNÝ VODOVOD
			OBECNÁ SPLAŠKOVÁ KANALIZÁCIA

ZMENA 05/2008
ÚZEMNÝ PLÁN OBCE
CÍFER M 1 : 5 000
 VÝKRES RIEŠENIA VEREJNÉHO
 TECHNICKÉHO VYBAVENIA

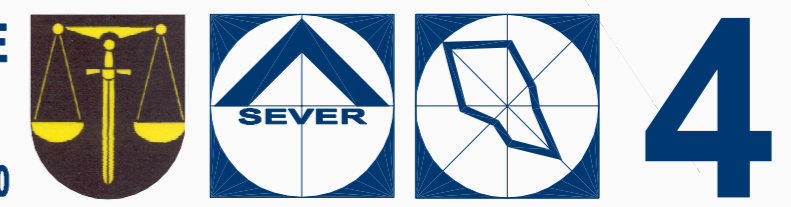

OBJEDNÁVATEĽ: OBEC CÍFER
 SPRACOVATEĽ: ING. ARCH. EVA KRUPOVÁ
 SPRACOVANÉ: OKTÓBER, 2008