


SCHVÁLENÁ AKTUALIZÁCIA ÚPN O VRÁTANE ZMIEN 01/2004, 02/2005, 03/2006, 04/2008

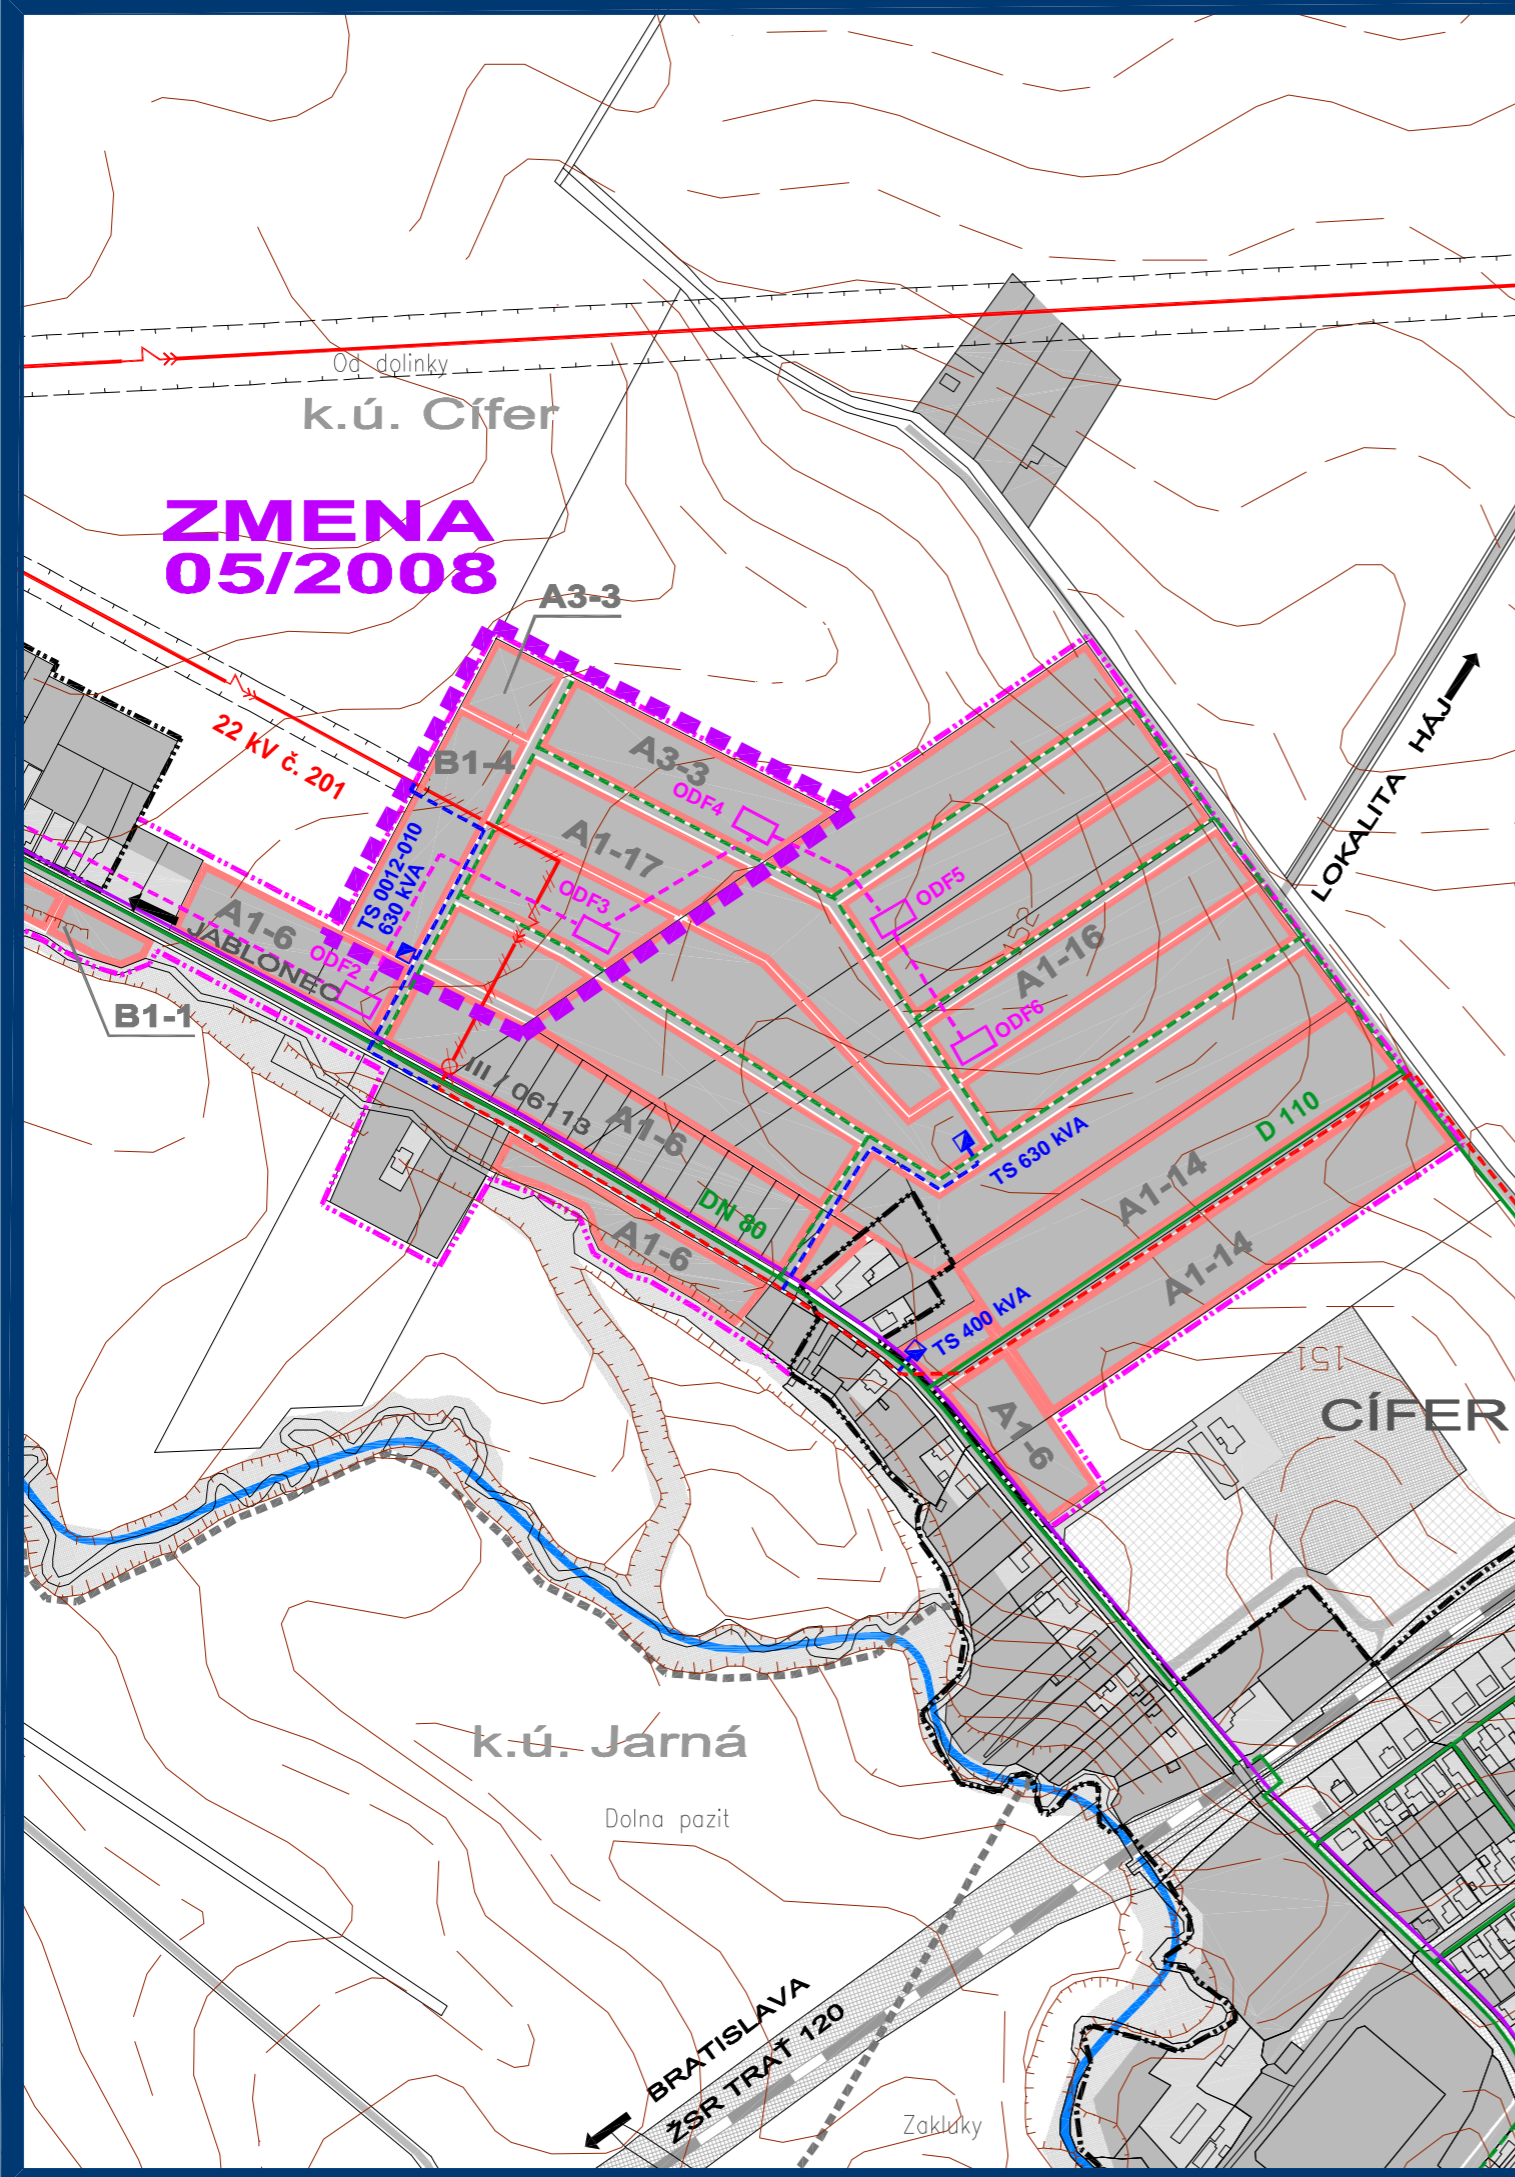


STAV	NÁVRH	VÝHĽAD			
			HRANICA KATASTRÁLNEHO ÚZEMIA		VZDUŠNÉ VEDENIE ELEKTRICKEJ ENERGIE - 110 kV
			HRANICA KATASTRÁLNEHO ÚZEMIA MIESTNYCH ČASTÍ		VZDUŠNÉ VEDENIE ELEKTRICKEJ ENERGIE - 22 kV
			HRANICA ZASTAVANÉHO ÚZEMIA		KÁBLOVÉ VEDENIE ELEKTRICKEJ ENERGIE - 22 kV
			HRANICA ROZVOJOVÝCH LOKALÍT		VZDUŠNÉ VEDENIE ELEKTR. ENERGIE - 22 kV - URČENÉ NA DEMONTÁŽ
	A1-2	V-1	OZNAČENIE ROZVOJOVÝCH LOKALÍT NA BÝVANIE		TRAFOSTANICA STOŽIAROVÁ 22/0,4 kV
			FUNKČNÉ PLOCHY		TRAFOSTANICA KIOSKOVÁ 22/0,4 kV
			PLOCHY SÚKROMNEJ A VEREJNEJ ZELENÉ		TRAFOSTANICA STOŽIAROVÁ 22/0,4 kV - URČENÉ NA DEMONTÁŽ
			ŽELEZNIČNÁ TRAŤ BRATISLAVA - ŽILINA		OCHRANNÉ PÁSMO VZDUŠNÉHO VEDENIA ELEKTRICKEJ ENERGIE
			CESTY III. TR., MIESTNE A ÚČELOVÉ KOMUNIKÁCIE	OK	OPTICKÉ KÁBLE
			SMEROVANIE CIEST III. TRIEDY	MK	MIESTNE SPOJOVACIE KÁBLE
			SÚVISLÉ PARKOVACIE PLOCHY		STL PLYNOVOD

ZMENA 05/2008 :

STAV	NÁVRH	VÝHĽAD			
			HRANICA RIEŠENÉHO ÚZEMIA ZMENY 04/2008		KÁBLOVÉ VEDENIE ELEKTRICKEJ ENERGIE - 22 kV
			HRANICA ZASTAVANÉHO ÚZEMIA		VZDUŠNÉ VEDENIE ELEKTR. ENERGIE - 22 kV - URČENÉ NA DEMONTÁŽ
			HRANICA ROZVOJOVÝCH LOKALÍT		TRAFOSTANICA KIOSKOVÁ 22/0,4 kV
	A1-2		OZNAČENIE ROZVOJOVÝCH LOKALÍT NA BÝVANIE		STL PLYNOVOD
			FUNKČNÉ PLOCHY		TELEKOMUNIKAČNÉ ROZVODY (PEEM SLOVAKIA)
			MIESTNE KOMUNIKÁCIE		

ZMENA 05/2008
ÚZEMNÝ PLÁN OBCE
CÍFER M 1 : 5 000

VÝKRES RIEŠENIA VEREJNÉHO
 TECHNICKÉHO VYBAVENIA
 ENERGETIKA A OZNAMOVACIE VEDENIA

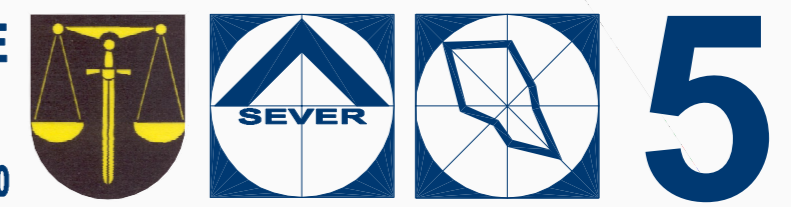

OBJEDNÁVATEĽ: OBEC CÍFER
 SPRACOVATEĽ: ING. ARCH. EVA KRUPOVÁ
 SPRACOVANÉ: OKTÓBER, 2008