



DETAIL D1

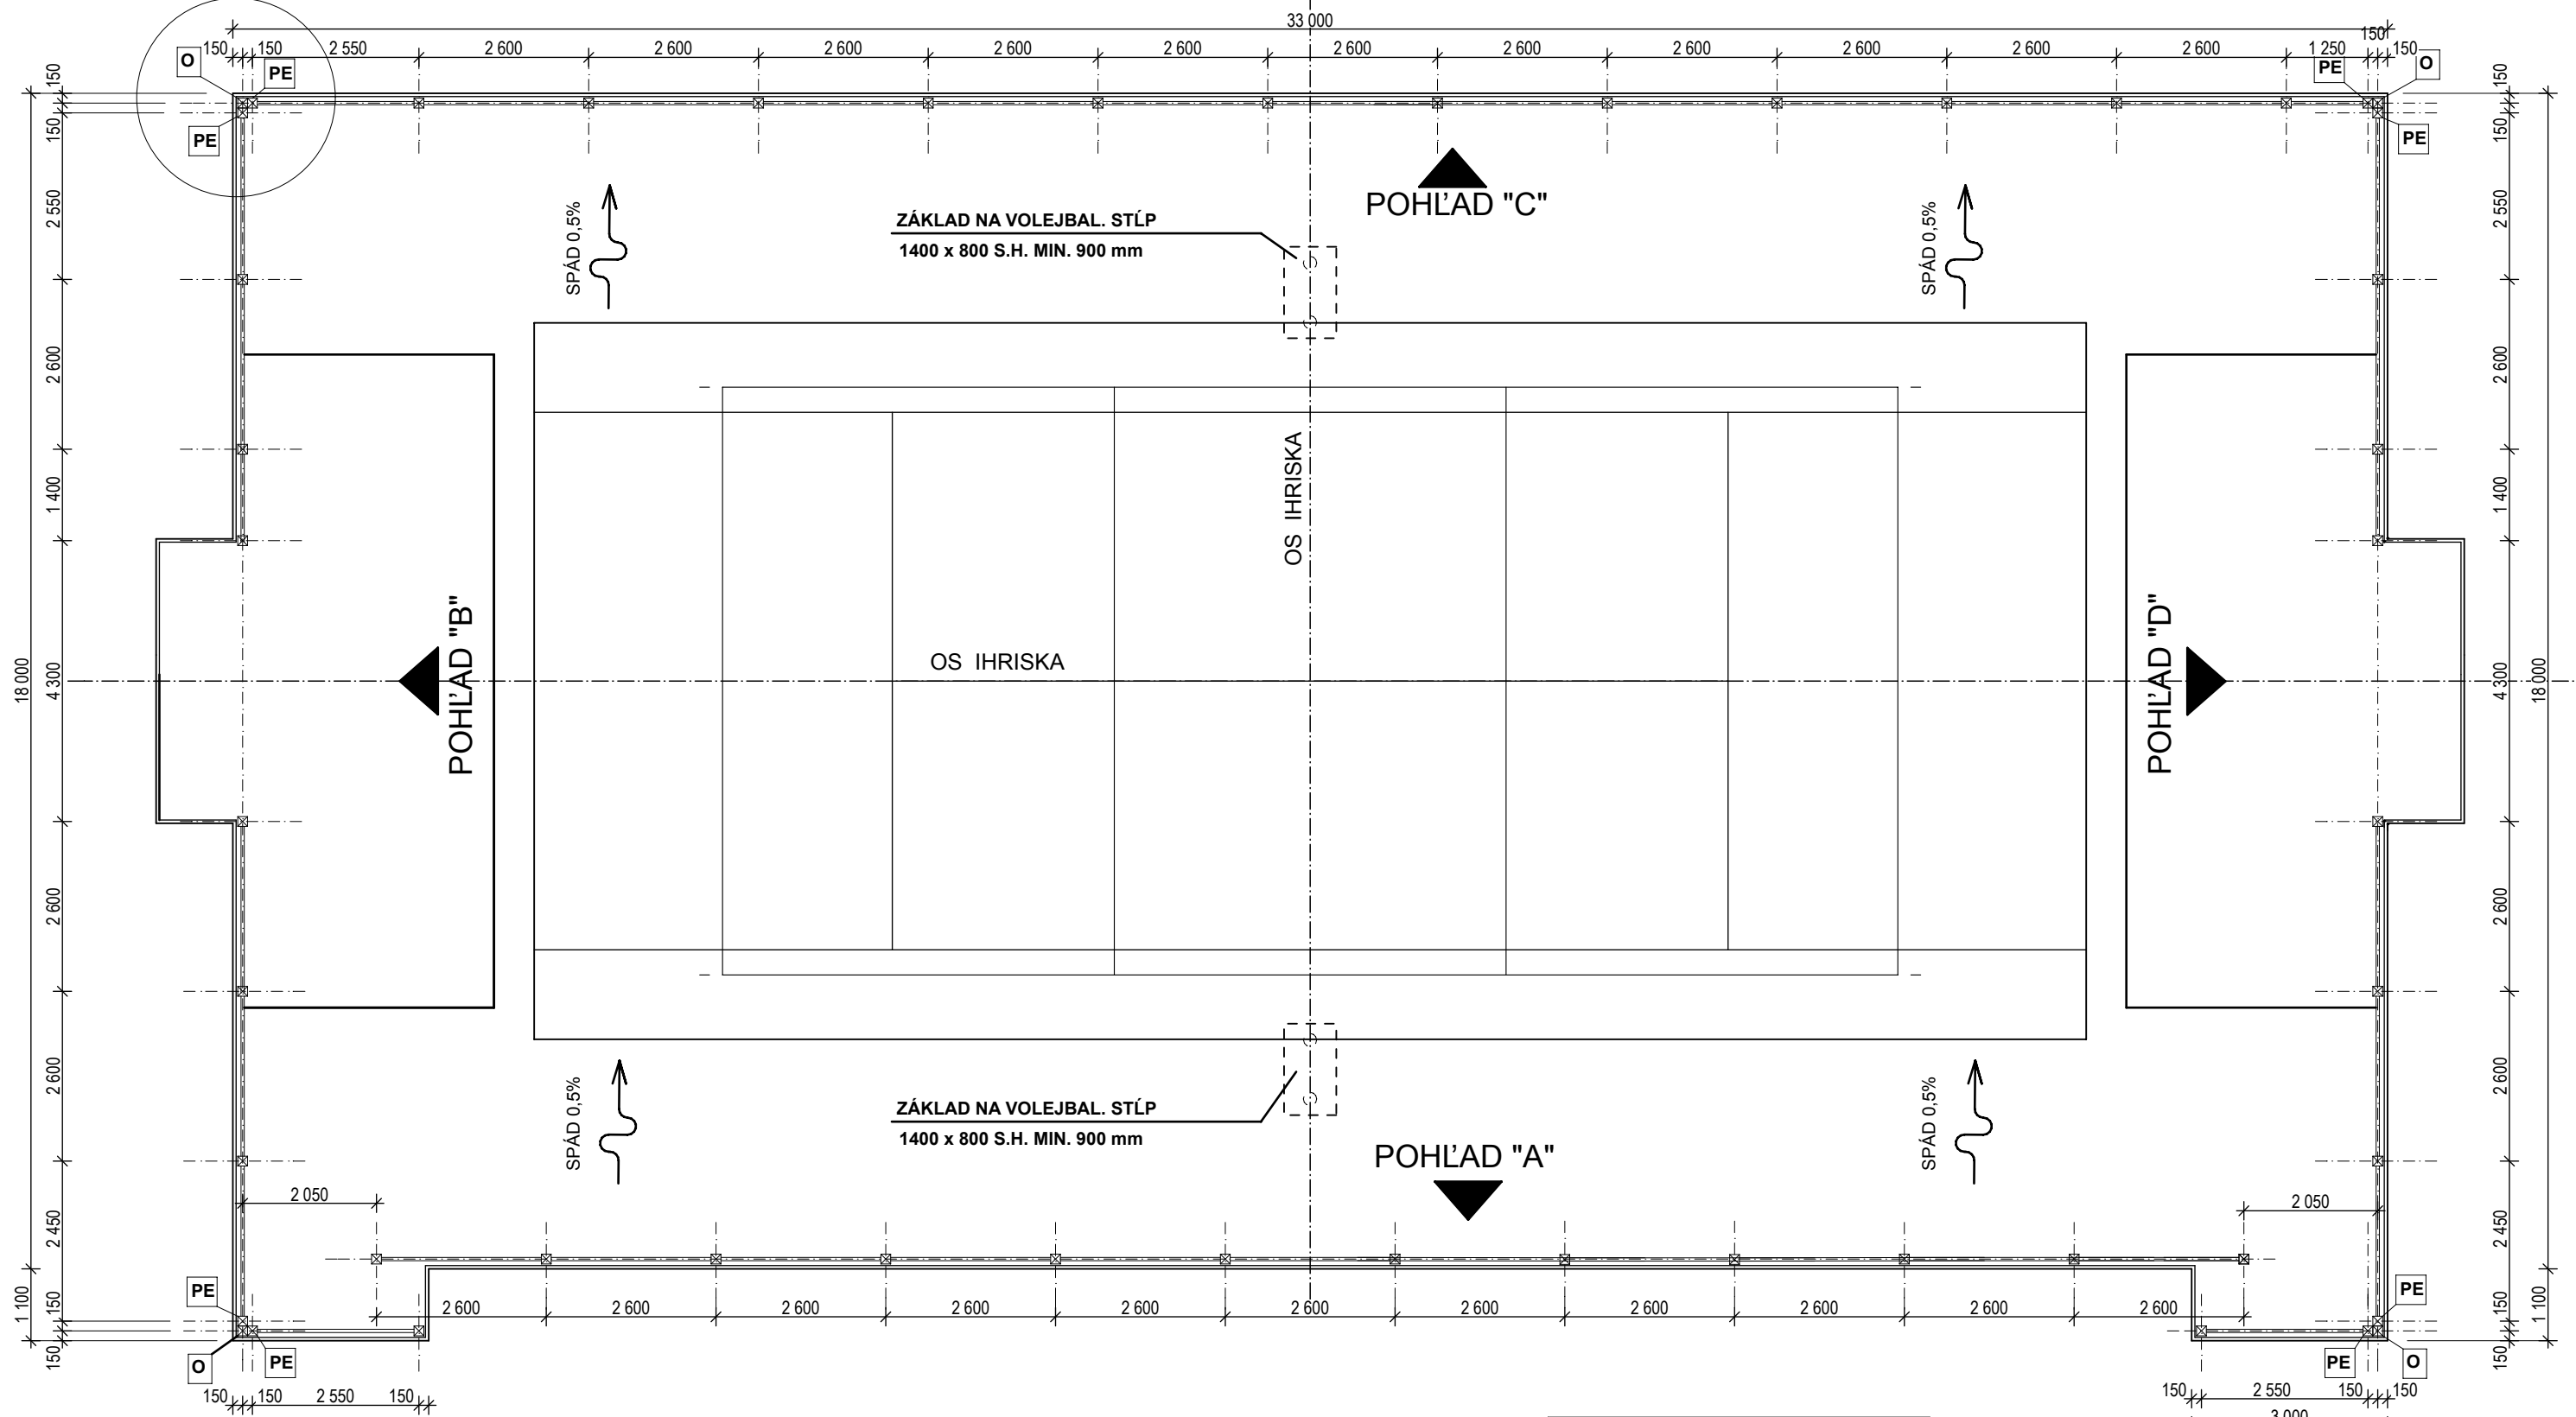

POZNÁMKA:

- DO STREDOVÝCH ZÁKLADOV NA VOLEJBALOVÉ STĽPY- osadiť dodané AL vložky alebo vynechať otvory
- DODRŽAŤ OSOVÉ ROZMERY KOTVENIA STĽPIKOV PODĽA VÝKRESU
- V ROHOCH SÚ ZTROJENÉ KOTEVNÉ PLATNE
- KÓTOVANÉ NA OSI KOTEVNÝCH PLATNÍ
- PE** - EXCENTRICKÁ PLATŇA STĽPA, VYPOSENIE 50mm, spolu 8 ks
- DETAIL D1 NA VÝKRESE 11
- O** - STĽP OSVETLENIA

+ - 0,000 = 153,48 m n.m.

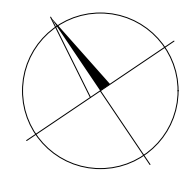

Zodp. projektant:	Ing. arch. Katarína Bacigálová	Ing.arch. Katarína Bacigálová č.115 919 43 Cífer-Jarná	
Vypracoval:	Ing. arch. Katarína Bacigálová		
Investor:	Obec Cífer, Nám. A. Hlinku 31, Cífer, 919 43,	Dátum:	24. 6. 2019
Miesto stavby:	Cífer-Jarná, p.č. 68/2, 69/1, 74	Stupeň:	SK
Názov stavby:	AREÁL MULTIFUNKČNÉHO IHRISKA CÍFER-JARNÁ	Č. paré:	Č. výkr:
ARCHITEKTÚRA			
PÔDORYS IHRISKA			
		05	