


POHLAD "A"

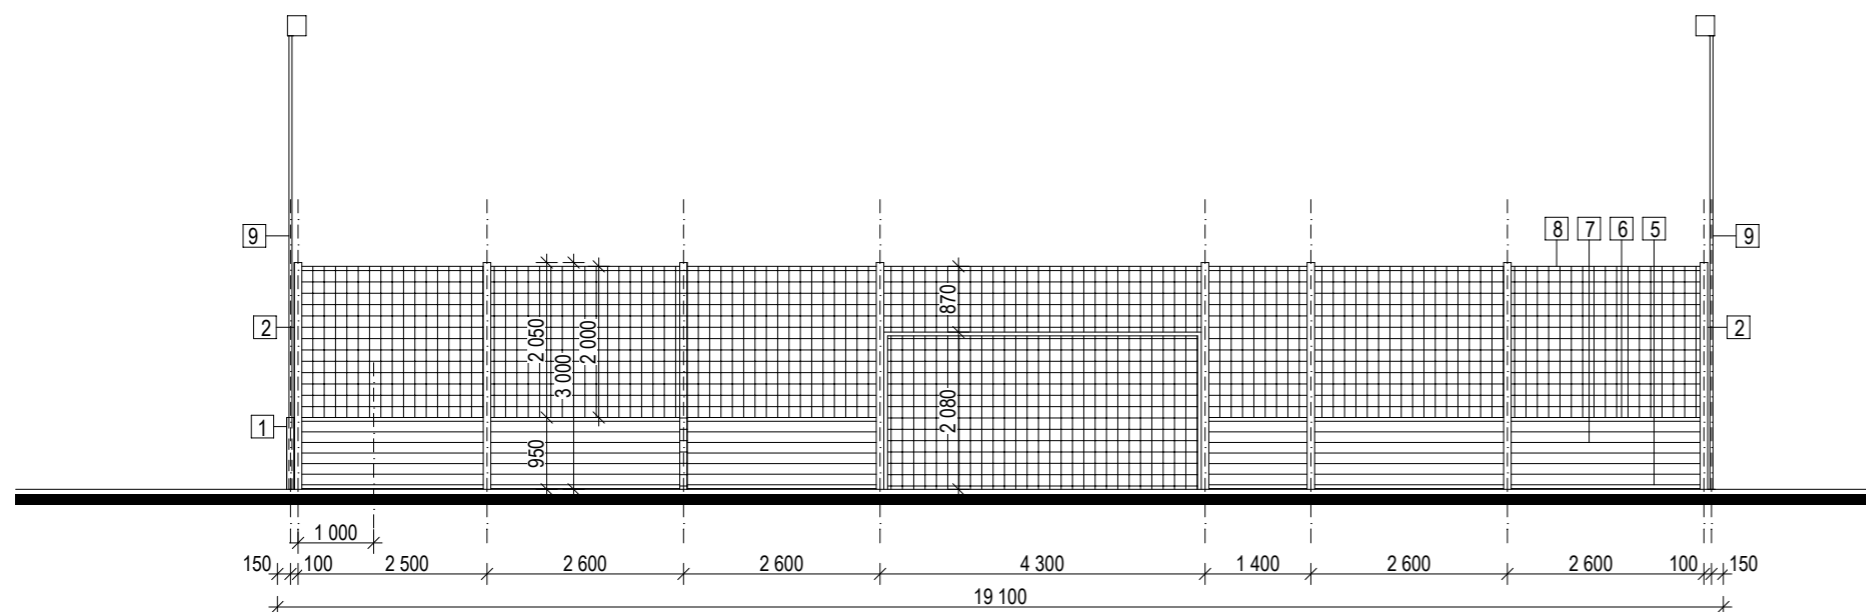

POHLAD "B"

### VÝKAZ MATERIÁLU - MANTINEL + OCHRANNÁ SIEŤ

1 - MALÝ STĹPIK - HLINÍKOVÝ PROFIL "H" - dl. 950 mm	-	18 ks
2 - VEĽKÝ STĹPIK - HLINÍKOVÝ PROFIL "H" - dl. 3000 mm	-	28 ks
3 - KOTEVNÁ PLATŇA 150 x 150 x 5	-	100 ks
4 - KOTEVNÁ SKRUTKA (ZÁVITNICA dl. 300 mm) priem.12 - 4 ks/stĺpik	-	200 ks
5 - SPODNÝ OSADZOVACÍ AL PROFIL - dl. 2500 mm	-	33 ks
	- dl. 2400 mm	- 2 ks
	- dl. 1300 mm	- 2 ks
	- dl. 1200 mm	- 1 ks
6 - HORNÝ (MADLO) OSADZOVACÍ AL PROFIL - dl. 2500 mm	-	39 ks
	- dl. 2400 mm	- 2 ks
	- dl. 1300 mm	- 2 ks
	- dl. 1200 mm	- 1 ks
7 - MANTINELOVÉ PROFILY - dl. 2550 mm - 6 ks/modul x 33 modulov	-	198 ks
	- dl. 2450 mm - 6 ks/modul x 2 moduly	- 12 ks
	- dl. 1350 mm - 6 ks/modul x 2 moduly	- 12 ks
	- dl. 1250 mm - 6 ks/modul x 1 modul	- 6 ks
8 - OCHRANNÁ SIEŤ OKÁ 50 x 50 mm - 5200 x 2000	-	10 ks
	- 6500 x 2000	- 1 ks
	- 2600 x 2000	- 9 ks
	- 2500 x 2000	- 2 ks
	- 4300 x 870	- 2 ks
	- 1400 x 2000	- 2 ks
9 - VEĽKÝ STĹPIK SVETLO - HLINÍKOVÝ PROFIL "H" - dl. 6000 mm	-	4 ks

### POZNÁMKA :

KÓTOVANÉ NA OSI STĹPOV

**+ - 0,000 = 153,48 m n.m.**

POHLADY A a B

1:100

Zodp. projektant:	Ing. arch. Katarína Bacigálová	Ing.arch. Katarína Bacigálová č.115 919 43 Cífer-Jarná
Vypracoval:	Ing. arch. Katarína Bacigálová	
Investor:	Obec Cífer, Nám. A. Hlinku 31, Cífer, 919 43,	
Miesto stavby:	Cífer-Jarná, p.č. 68/2, 69/1, 74	
Názov stavby:	<b>AREÁL MULTIFUNKČNÉHO IHRISKA CÍFER-JARNÁ</b>	Dátum: 24. 6. 2019
		Stupeň: SK
		Č. paré: Č. výkr:
ARCHITEKTÚRA		
<b>POHLAD NA MANTINEL "A"-"B"</b>		<b>06</b>