


POHLAD "C"

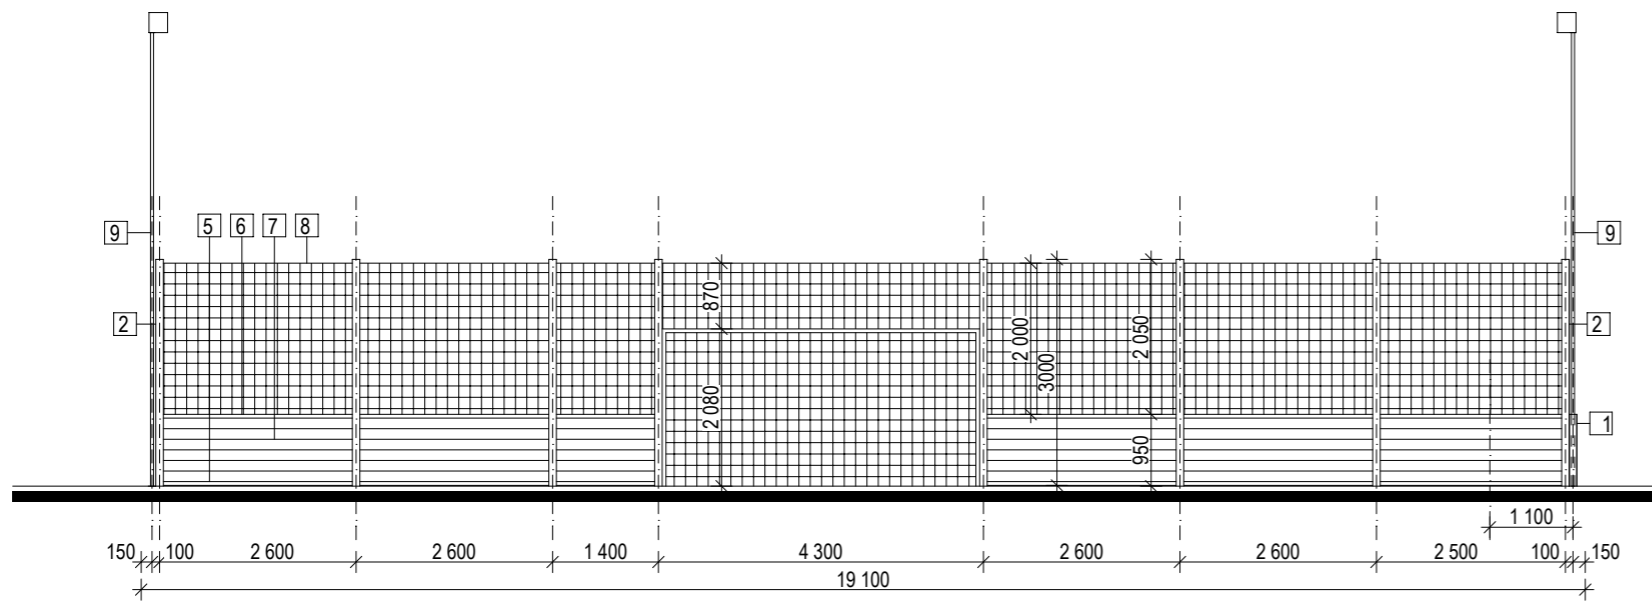

POHLAD "D"

POHLADY C a D

1:100

POZNÁMKA:
ELEKTROINŠTALÁCIA PRE OSVETLENIE NIE JE PREDMETOM PROJEKTU A DODÁVKY
KÓTOVANÉ NA OSI STĽPOV

+ - 0,000 = 153,48 m n.m.

Zodp. projektant:	Ing. arch. Katarína Bacigálová	Ing.arch. Katarína Bacigálová č.115 919 43 Cífer-Jarná	
Vypracoval:	Ing. arch. Katarína Bacigálová		
Investor:	Obec Cífer, Nám. A. Hlinku 31, Cífer, 919 43,		
Miesto stavby:	Cífer-Jarná, p.č. 68/2, 69/1, 74	Dátum:	24. 6. 2019
Názov stavby:	AREÁL MULTIFUNKČNÉHO IHRISKA CÍFER-JARNÁ	Stupeň:	SK
		Č. paré:	Č. výkr:
ARCHITEKTÚRA		07	
POHLAD NA MANTINEL "C"-"D"			