

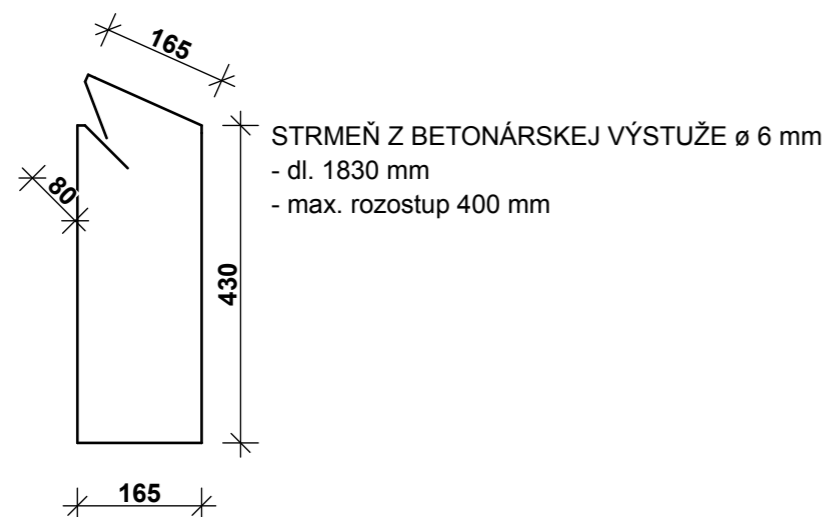


# DETAIL ZÁKLADU Z MONOLITICKÉHO BETÓNU

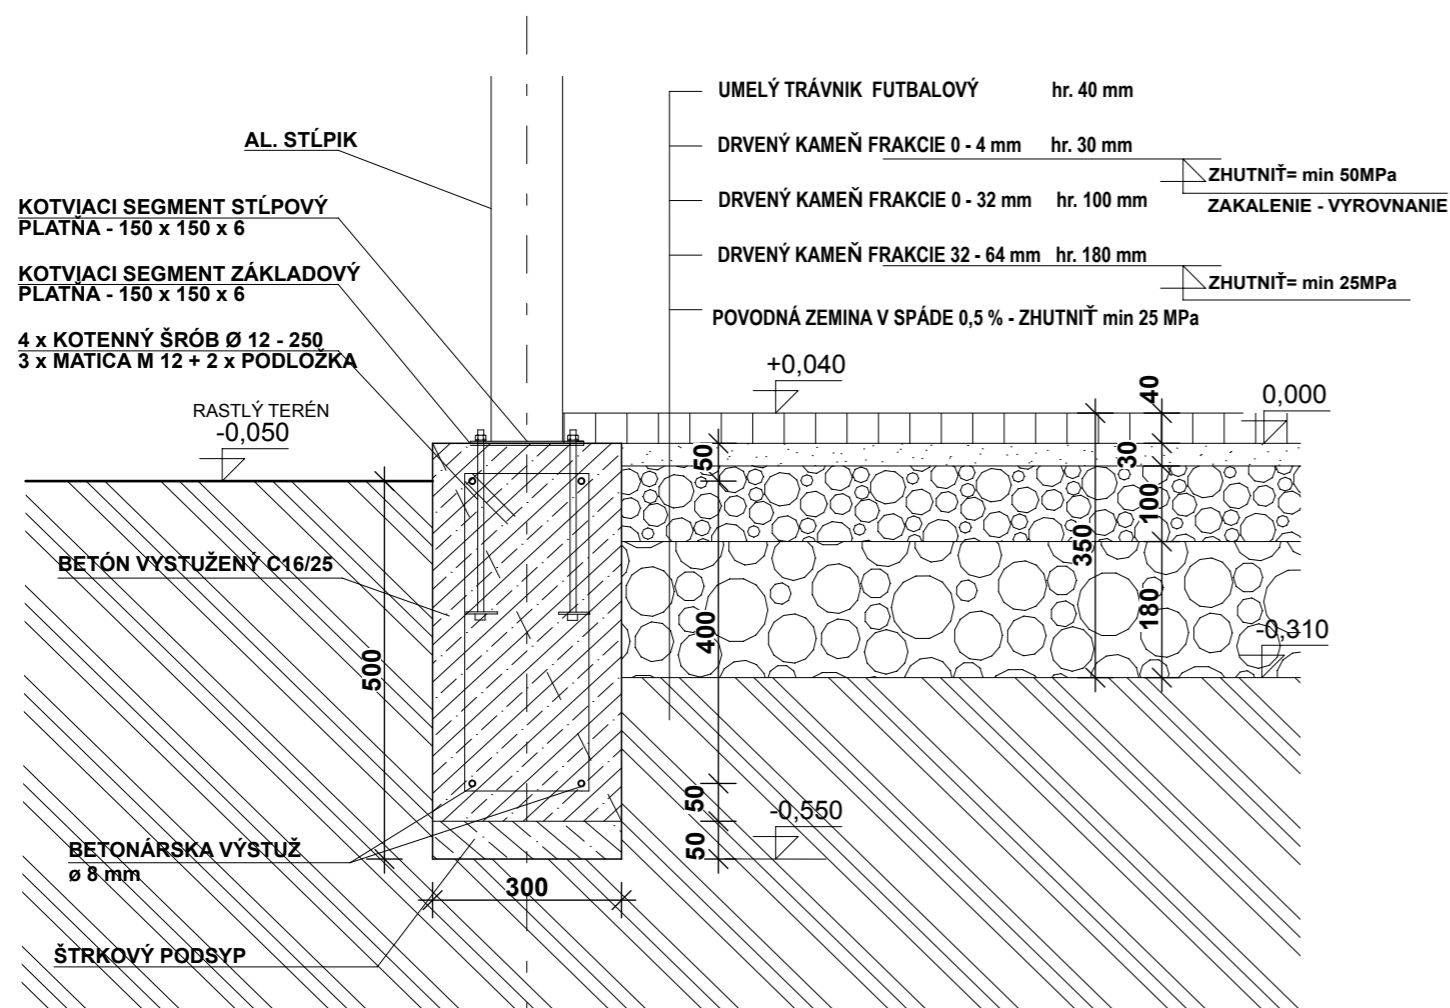

M 1:10

# DETAIL ZÁKLADU Z DEBNIACICH TVAROVIEK

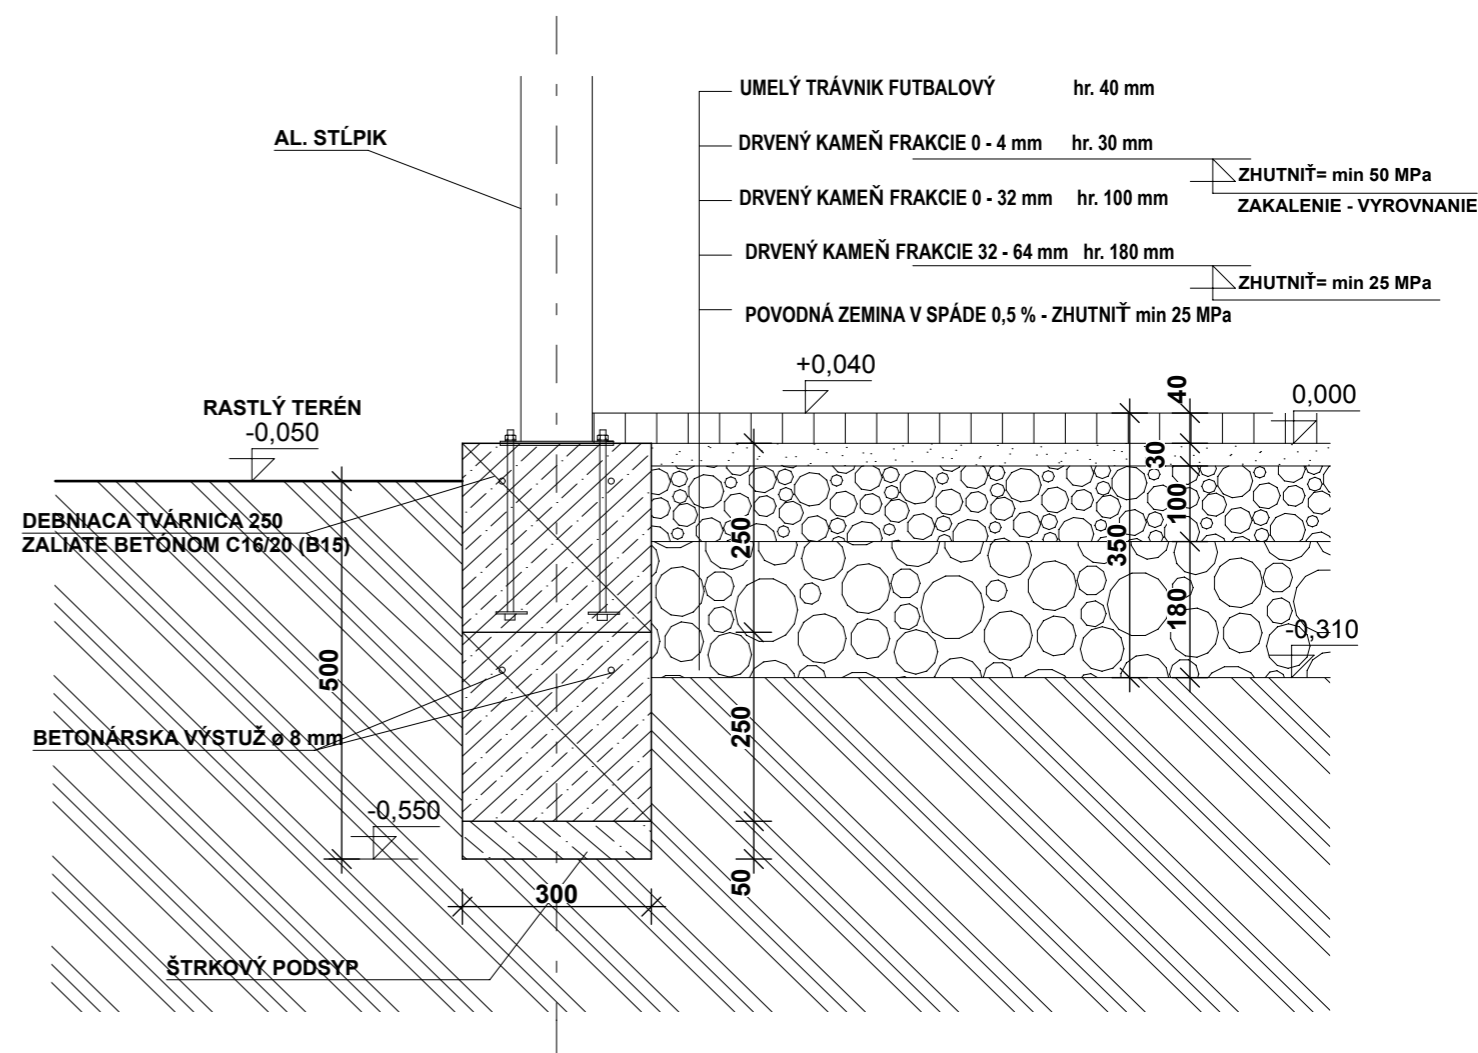

+ - 0,000 = 153,48 m n.m.

Zodp. projektant:	Ing. arch. Katarína Bacigálová	Ing. arch. Katarína Bacigálová č. 115 919 43 Cífer-Jarná
Vypracoval:	Ing. arch. Katarína Bacigálová	
Investor:	Obec Cífer, Nám. A. Hlinku 31, Cífer, 919 43,	
Miesto stavby:	Cífer-Jarná, p.č. 68/2, 69/1, 74	
Názov stavby:	<b>AREÁL MULTIFUNKČNÉHO IHRISKA CÍFER-JARNÁ</b>	Dátum: 24. 6. 2019
		Stupeň: SK
		Č. paré: Č. výkr:
ARCHITEKTÚRA		
<b>DETAIL ZÁKLADU A OBRUBNÍKA</b>		<b>08</b>