
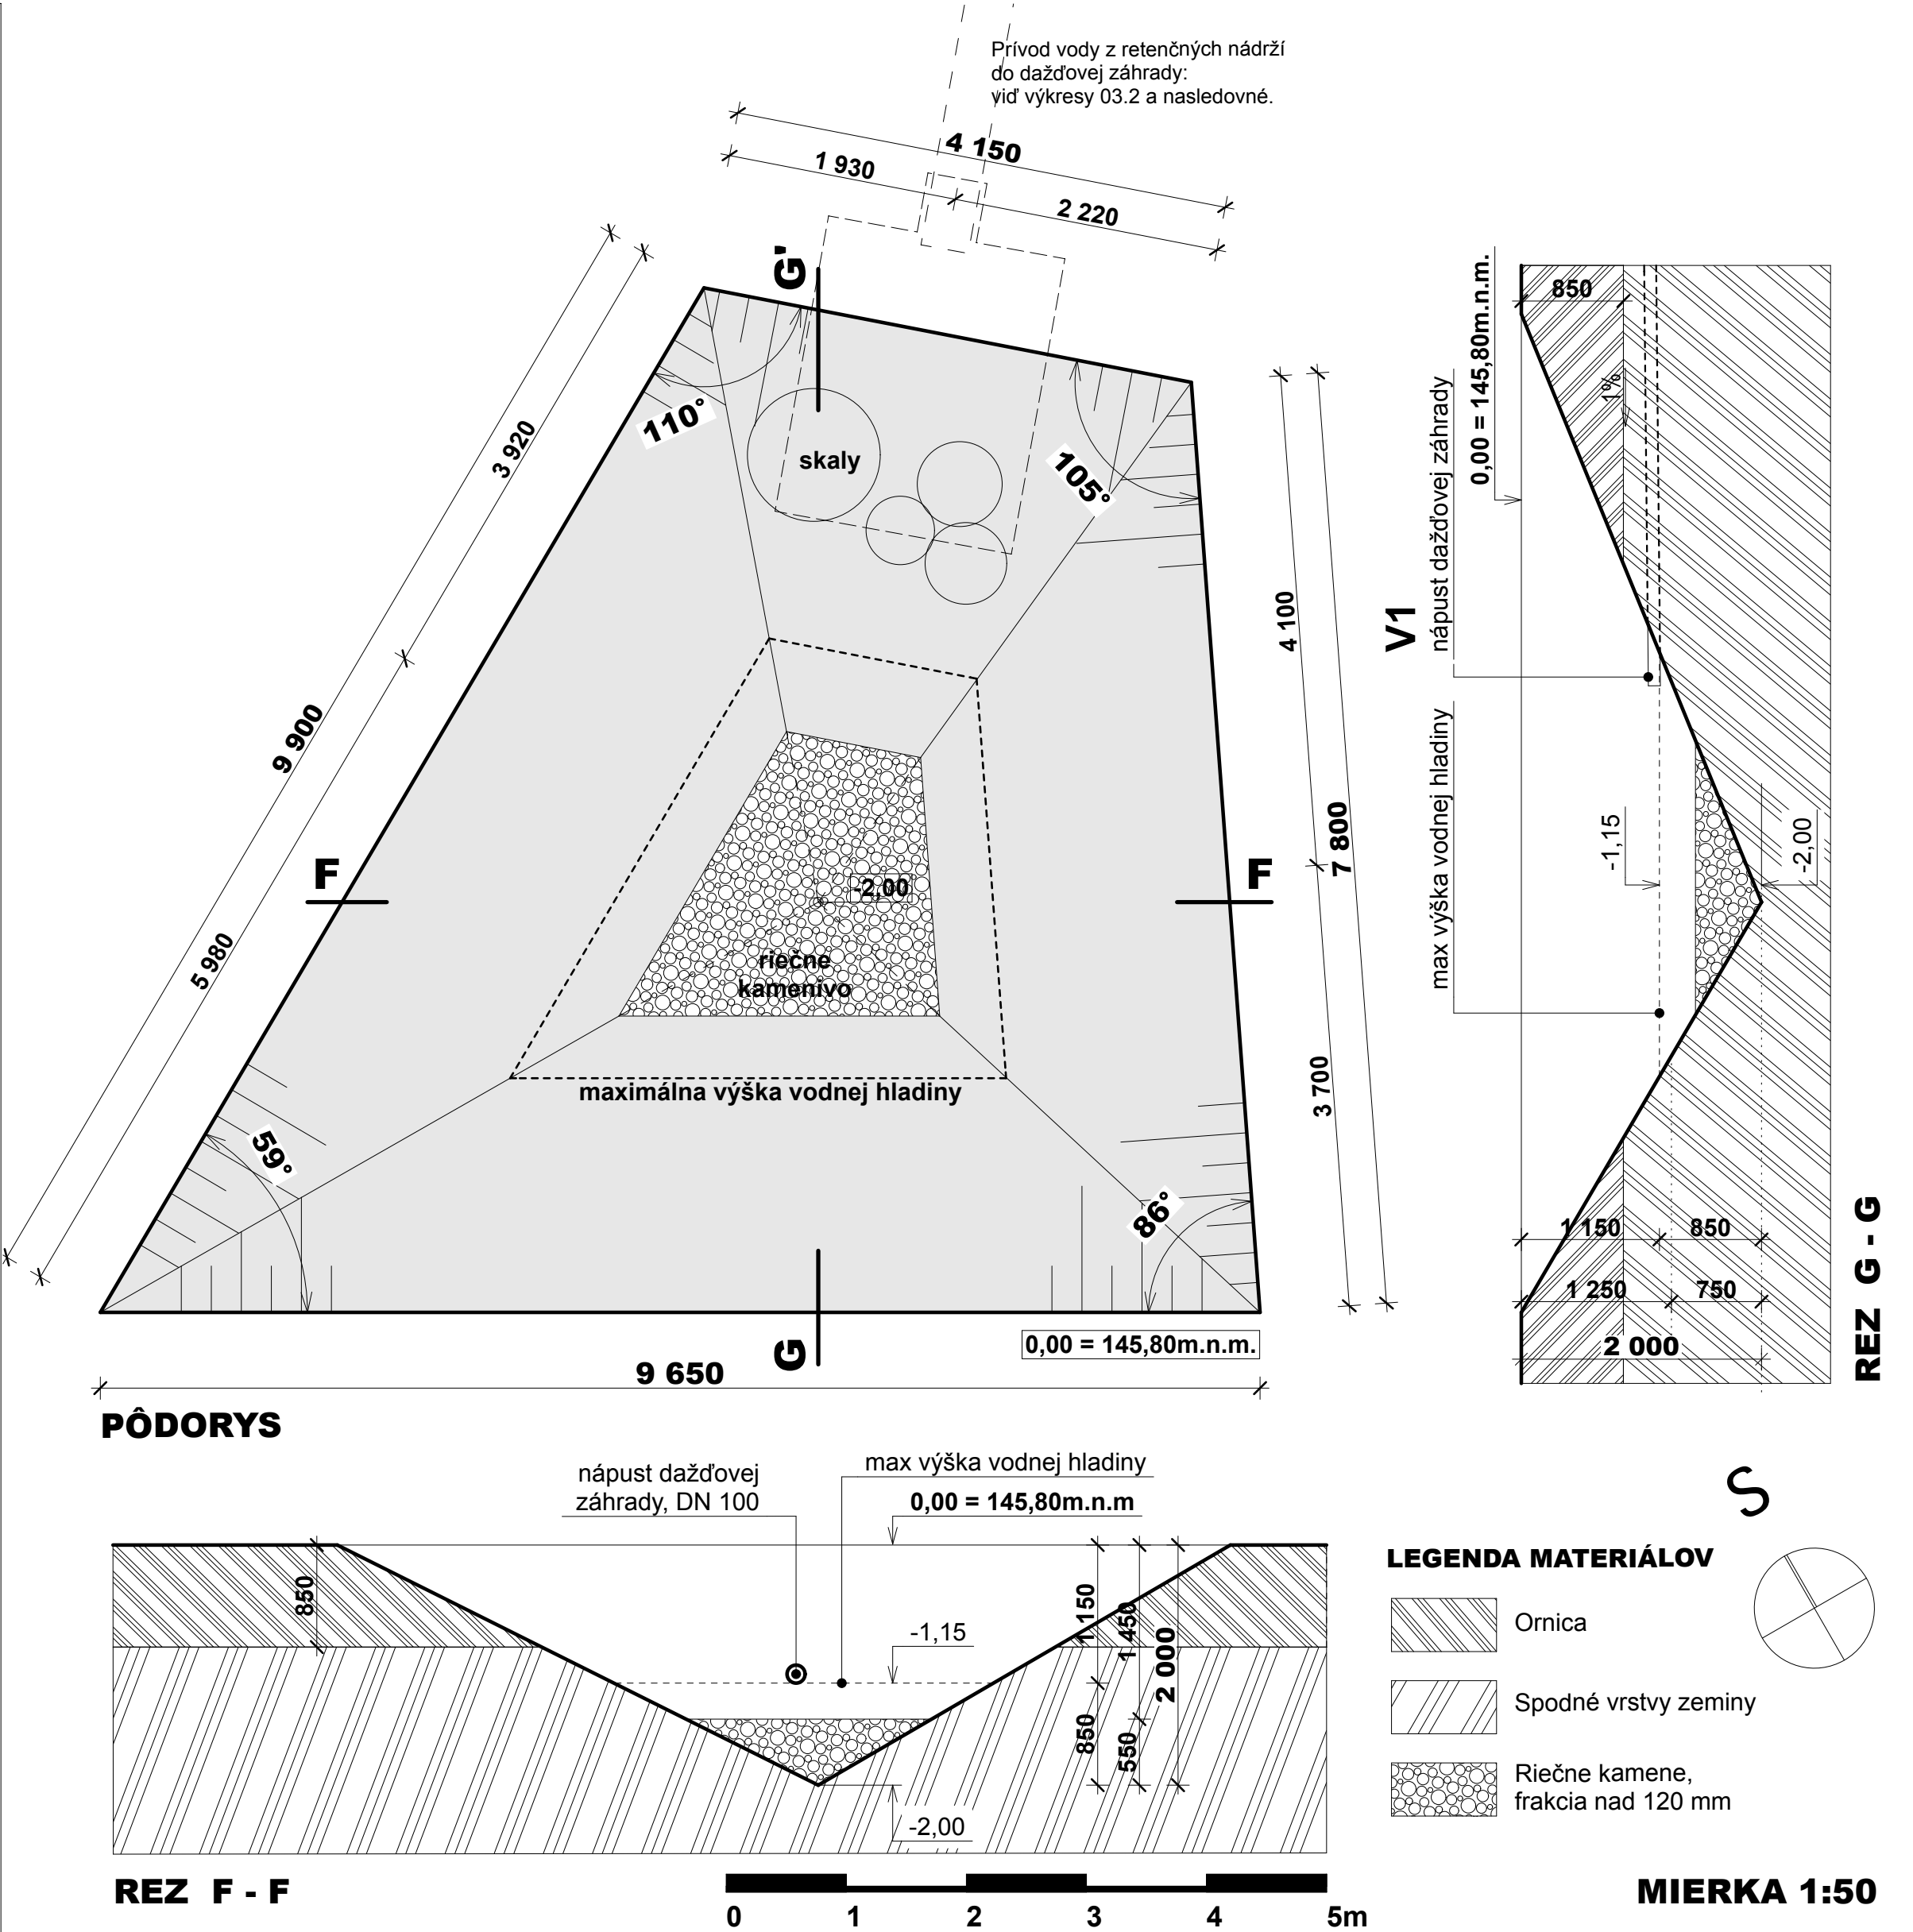


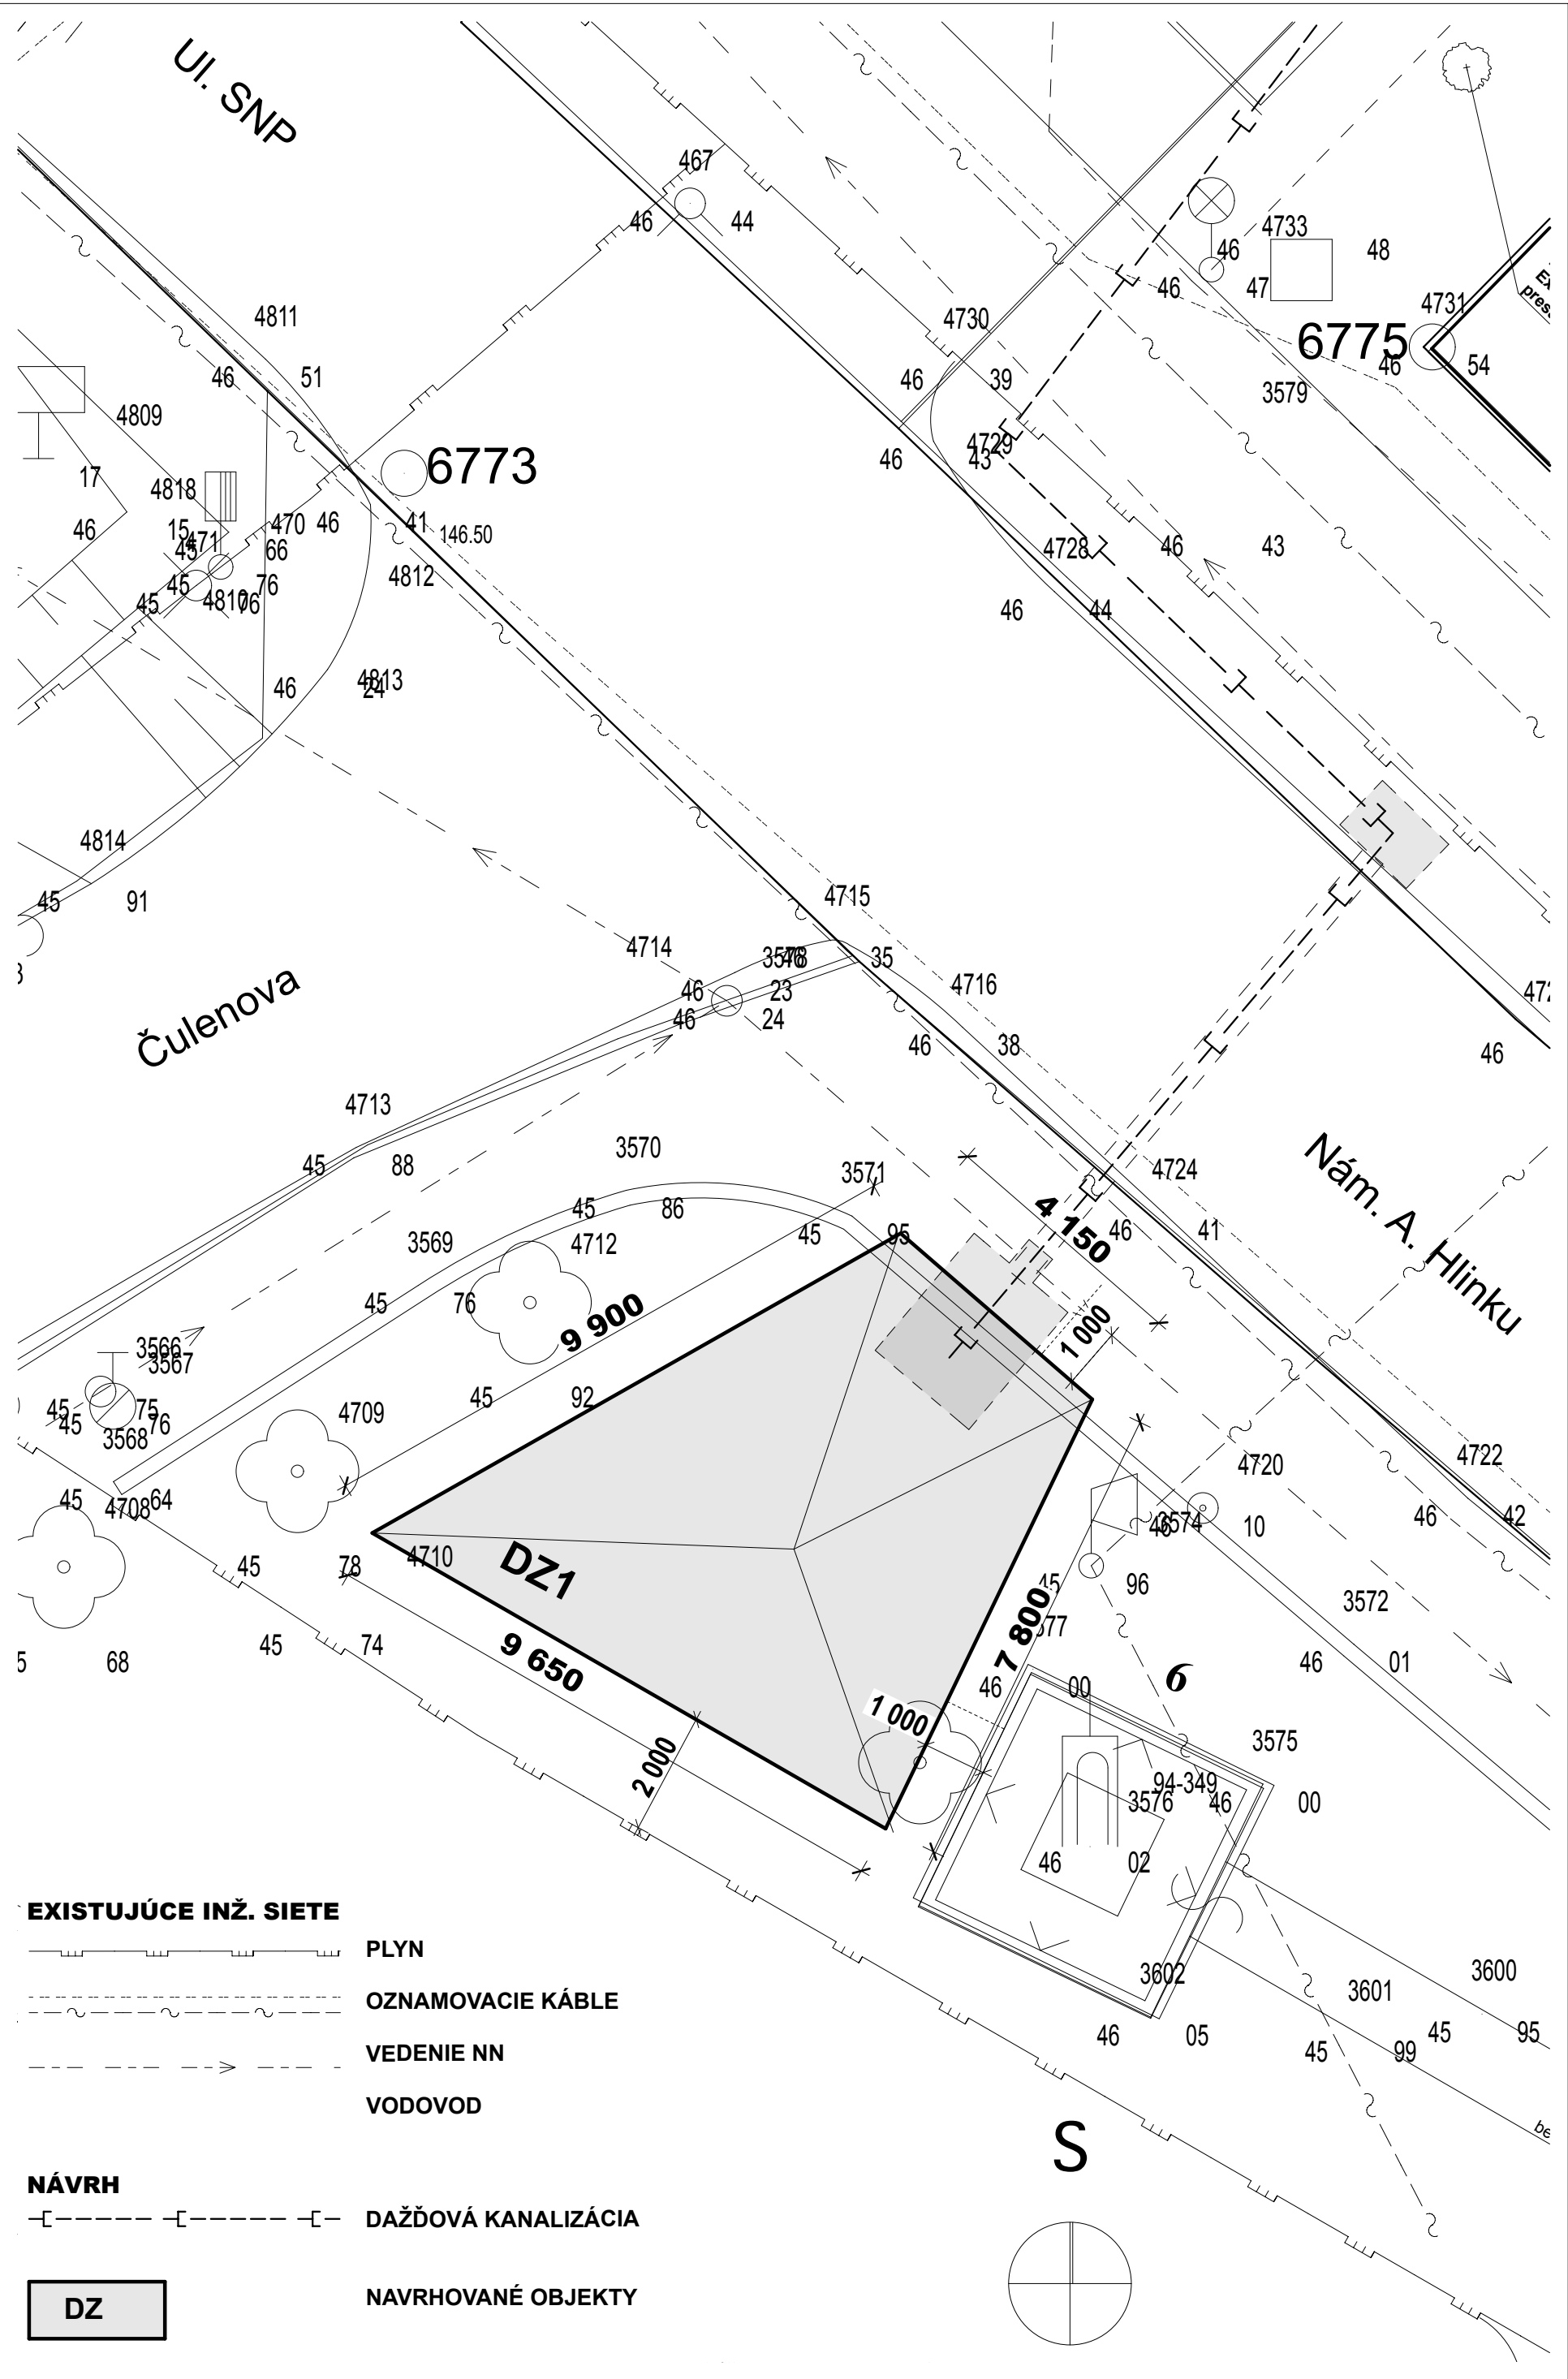

Umiestnenie: Parc.č. 6, Nám.A.Hlinku, Cífer

0,00 = 145,80 m.n.m.			
Kód výzvy:	OPKZP-PO2-SC211-2018-40		
Názov:	VODOZÁDRŽNÉ OPATRENIA V URBANIZOVANEJ KRAJINE - CÍFER		
Zadávatel':	Obec Cífer		
Zodpovedný projektant:	Ing. Rudolf Hasička	Dátum:	25.7.2018
Vypracoval:	Ing. Nikola Herchlová, Ing. arch. Katarína Bacigálová	Stupeň:	RP
Názov výkresu: DAŽĎOVÁ ZÁHRADA PRI MIESTNOM ÚRADE		Č. paré:	Č. výkr:
SITUÁCIA, PÔDORYS, REZY			03.1