



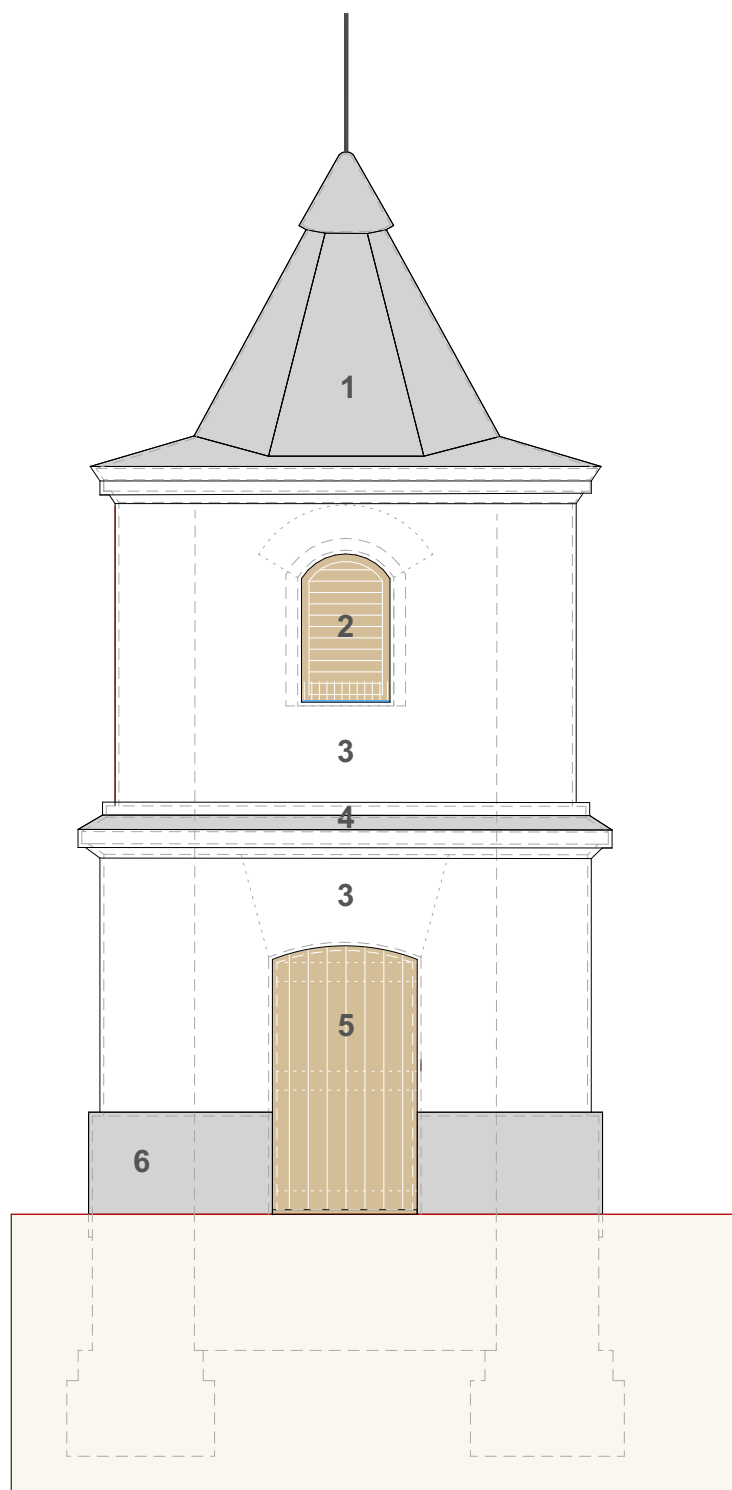

SEVEROZÁPAD

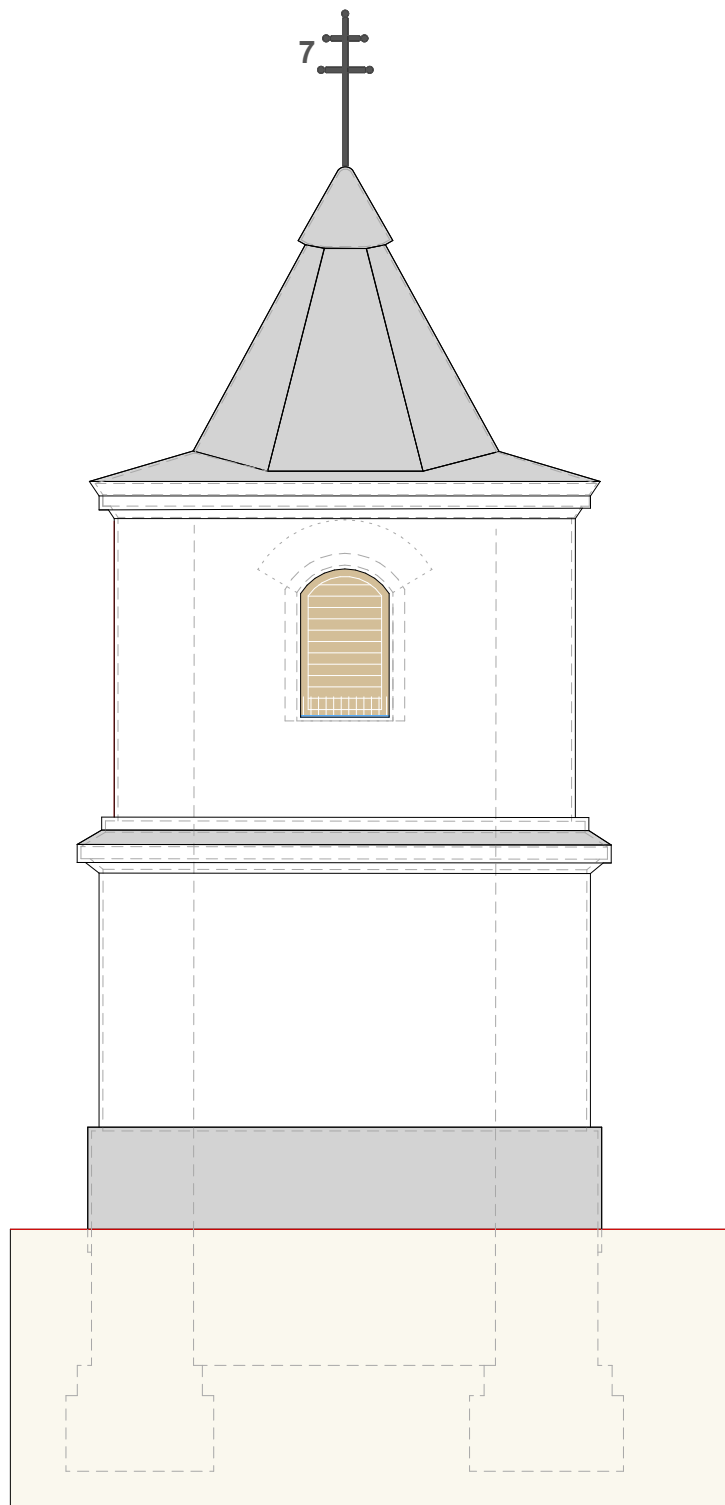

SEVEROVÝCHOD



POVRCHY A MATERIÁLY

- 1 OMIETKA MAPE - ANTIQUE RINZAFFO SIVÁ
- 2 DUBOVÉ ALEBO SMREKOVCOVÉ ŽALÚZIE (OZVUČNICE) OPATRENÉ SITOM A HROTMÍ PROTI VTÁKOM *
- 3 OMIETKA MAPE - ANTIQUE RINZAFFO BIELA
- 4 OMIETKA MAPE - ANTIQUE RINZAFFO SIVÁ
- 5 DUBOVÉ ALEBO SMREKOVCOVÉ FOŠNOVÉ DVERE DO DREVENEJ ZÁRUBNE *
- 6 OMIETKA MAPE - ANTIQUE RINZAFFO SIVÁ
- 7 KRÍŽ OČISTENÝ OD HRDZE, OŠETRENÝ ČIERNOU PRÁŠKOVOU FARBOU

* PRED VÝROBOU VÝPLNÍ OKENNÝCH A DVERNÝCH OTVOROV JE NUTNÉ PRESNÉ ZAMERANIE STAVEBNÝCH OTVOROV PO ZAOMIETANÍ.

Zodp. projektant:	Ing. arch. Katarína Bacigálová	Ing.arch. Katarína Bacigálová Jarná č.115 919 43 Cífer	
Vypracoval:	Ing. arch. Katarína Bacigálová		
Investor:	Obec Cífer, Nám. A. Hlinku 31, Cífer, 919 43		
Miesto stavby:	Cífer, p.č. 393, 392, k.ú. Pác		
Názov stavby:	ZVONICA PÁC	Dátum:	12.03.2021
ŠTÚDIA		Stupeň:	Štúdia
		Č. paré:	Č. výkr:
			10

Pohľady