




ZMENA 15/2025 - NÁVRH
ÚZEMNÝ PLÁN OBCE
CÍFER
 OBJEDNÁVATEL: OBEC CÍFER
 VÝKRES RIEŠENIA VEREJNÉHO
 DOPRAVNÉHO VYBAVENIA - NAVRHOVANÁ ZMENA
 Hlavný riešiteľ: ING. ARCH. EVA KRUPOVÁ
 SPRACOVANÉ: JANUÁR, 2026
 M 1 : 5 000

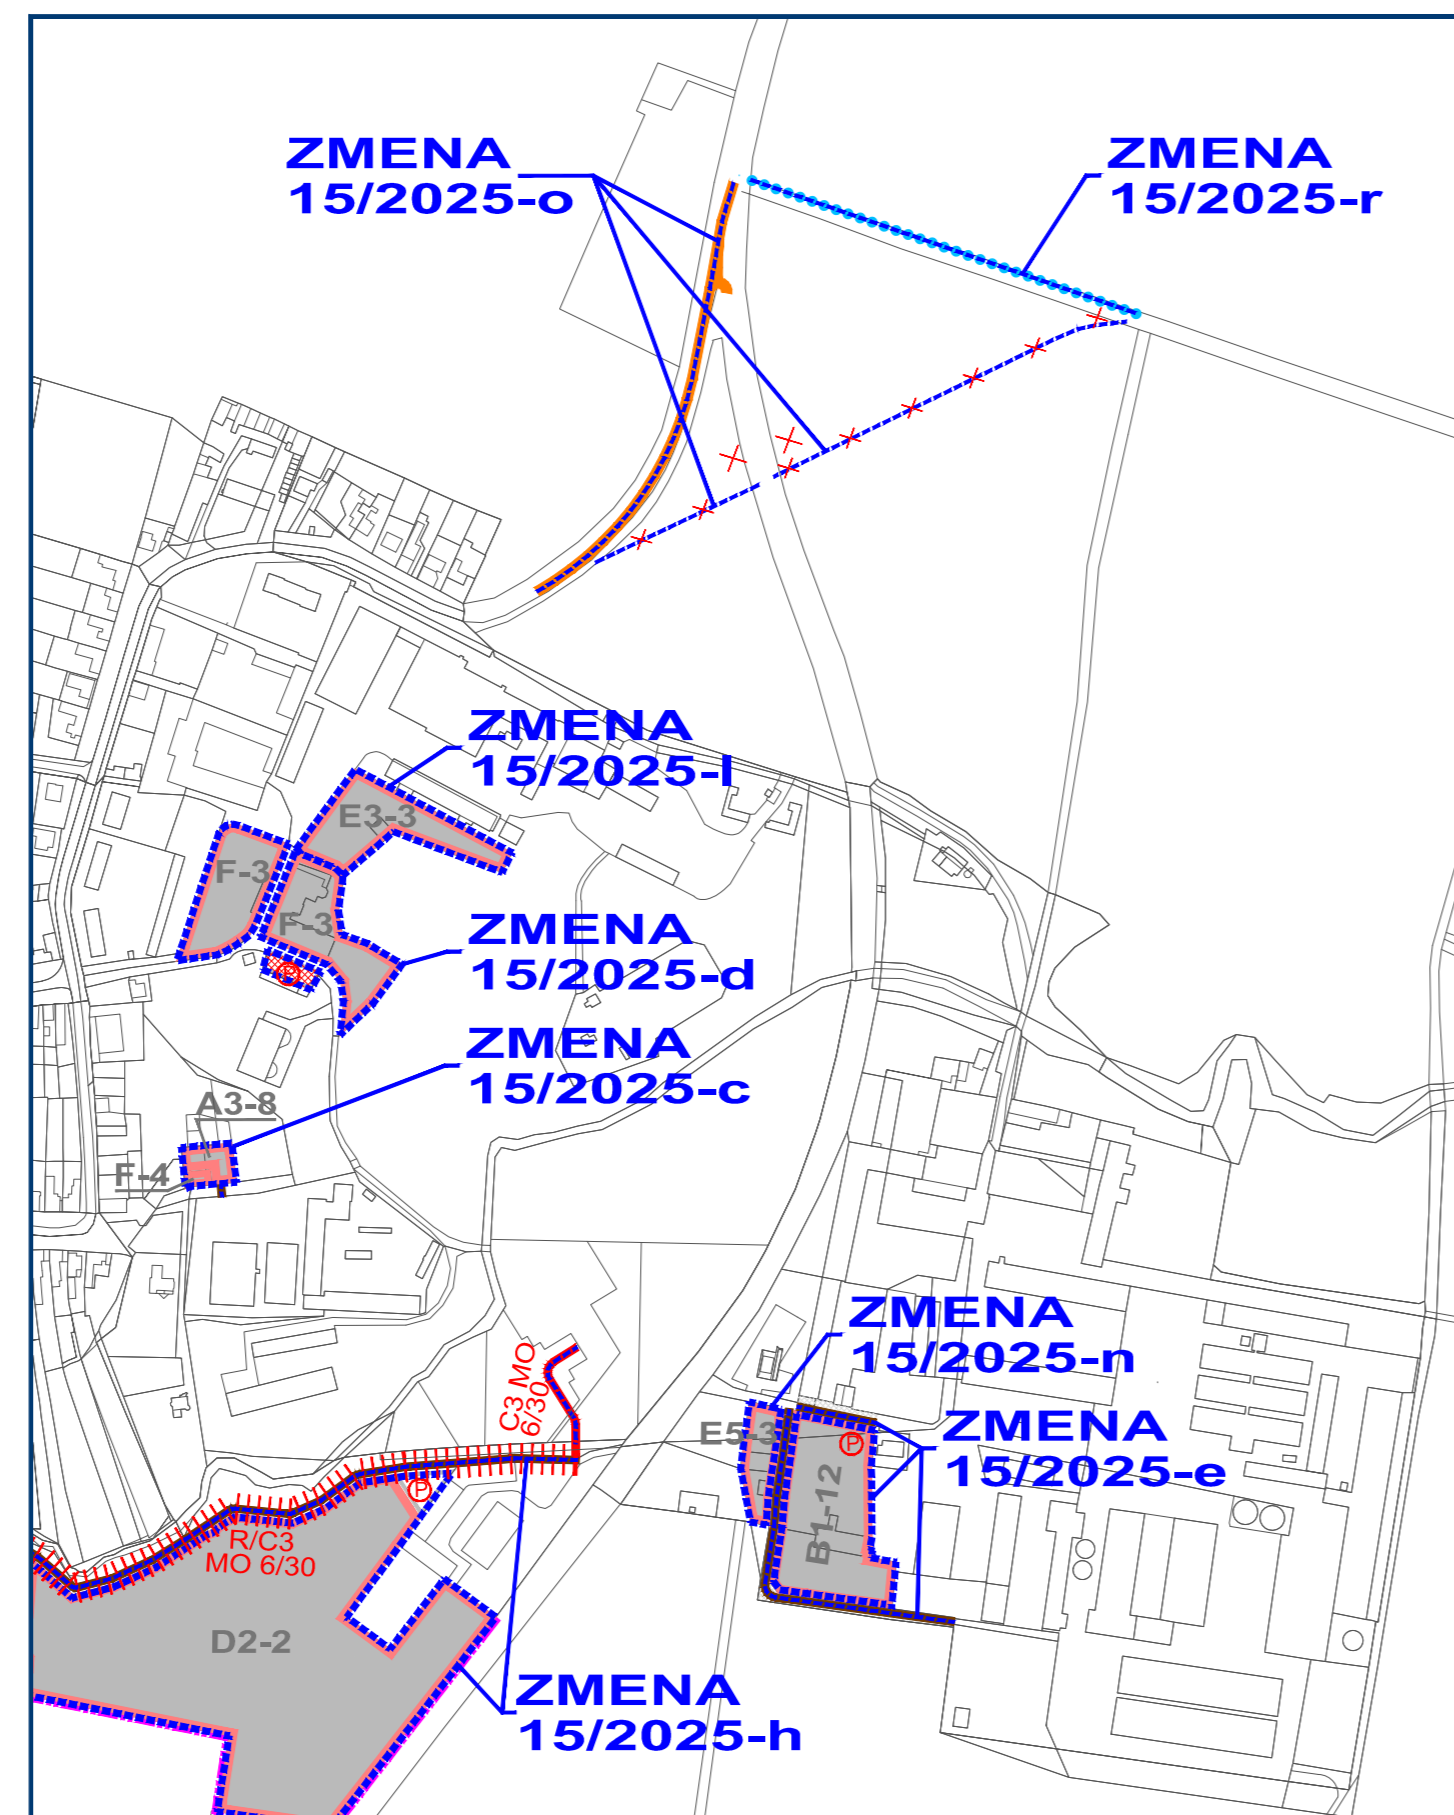


ZMENA 15/2025 - NÁVRH
ÚZEMNÝ PLÁN OBCE
CÍFER
 OBJEDNÁVATEL: OBEC CÍFER
 VÝKRES RIEŠENIA VEREJNÉHO
 DOPRAVNÉHO VYBAVENIA - NAVRHOVANÁ ZMENA
 Hlavný riešiteľ: ING. ARCH. EVA KRUPOVÁ
 SPRACOVANÉ: JANUÁR, 2026
 M 1 : 5 000

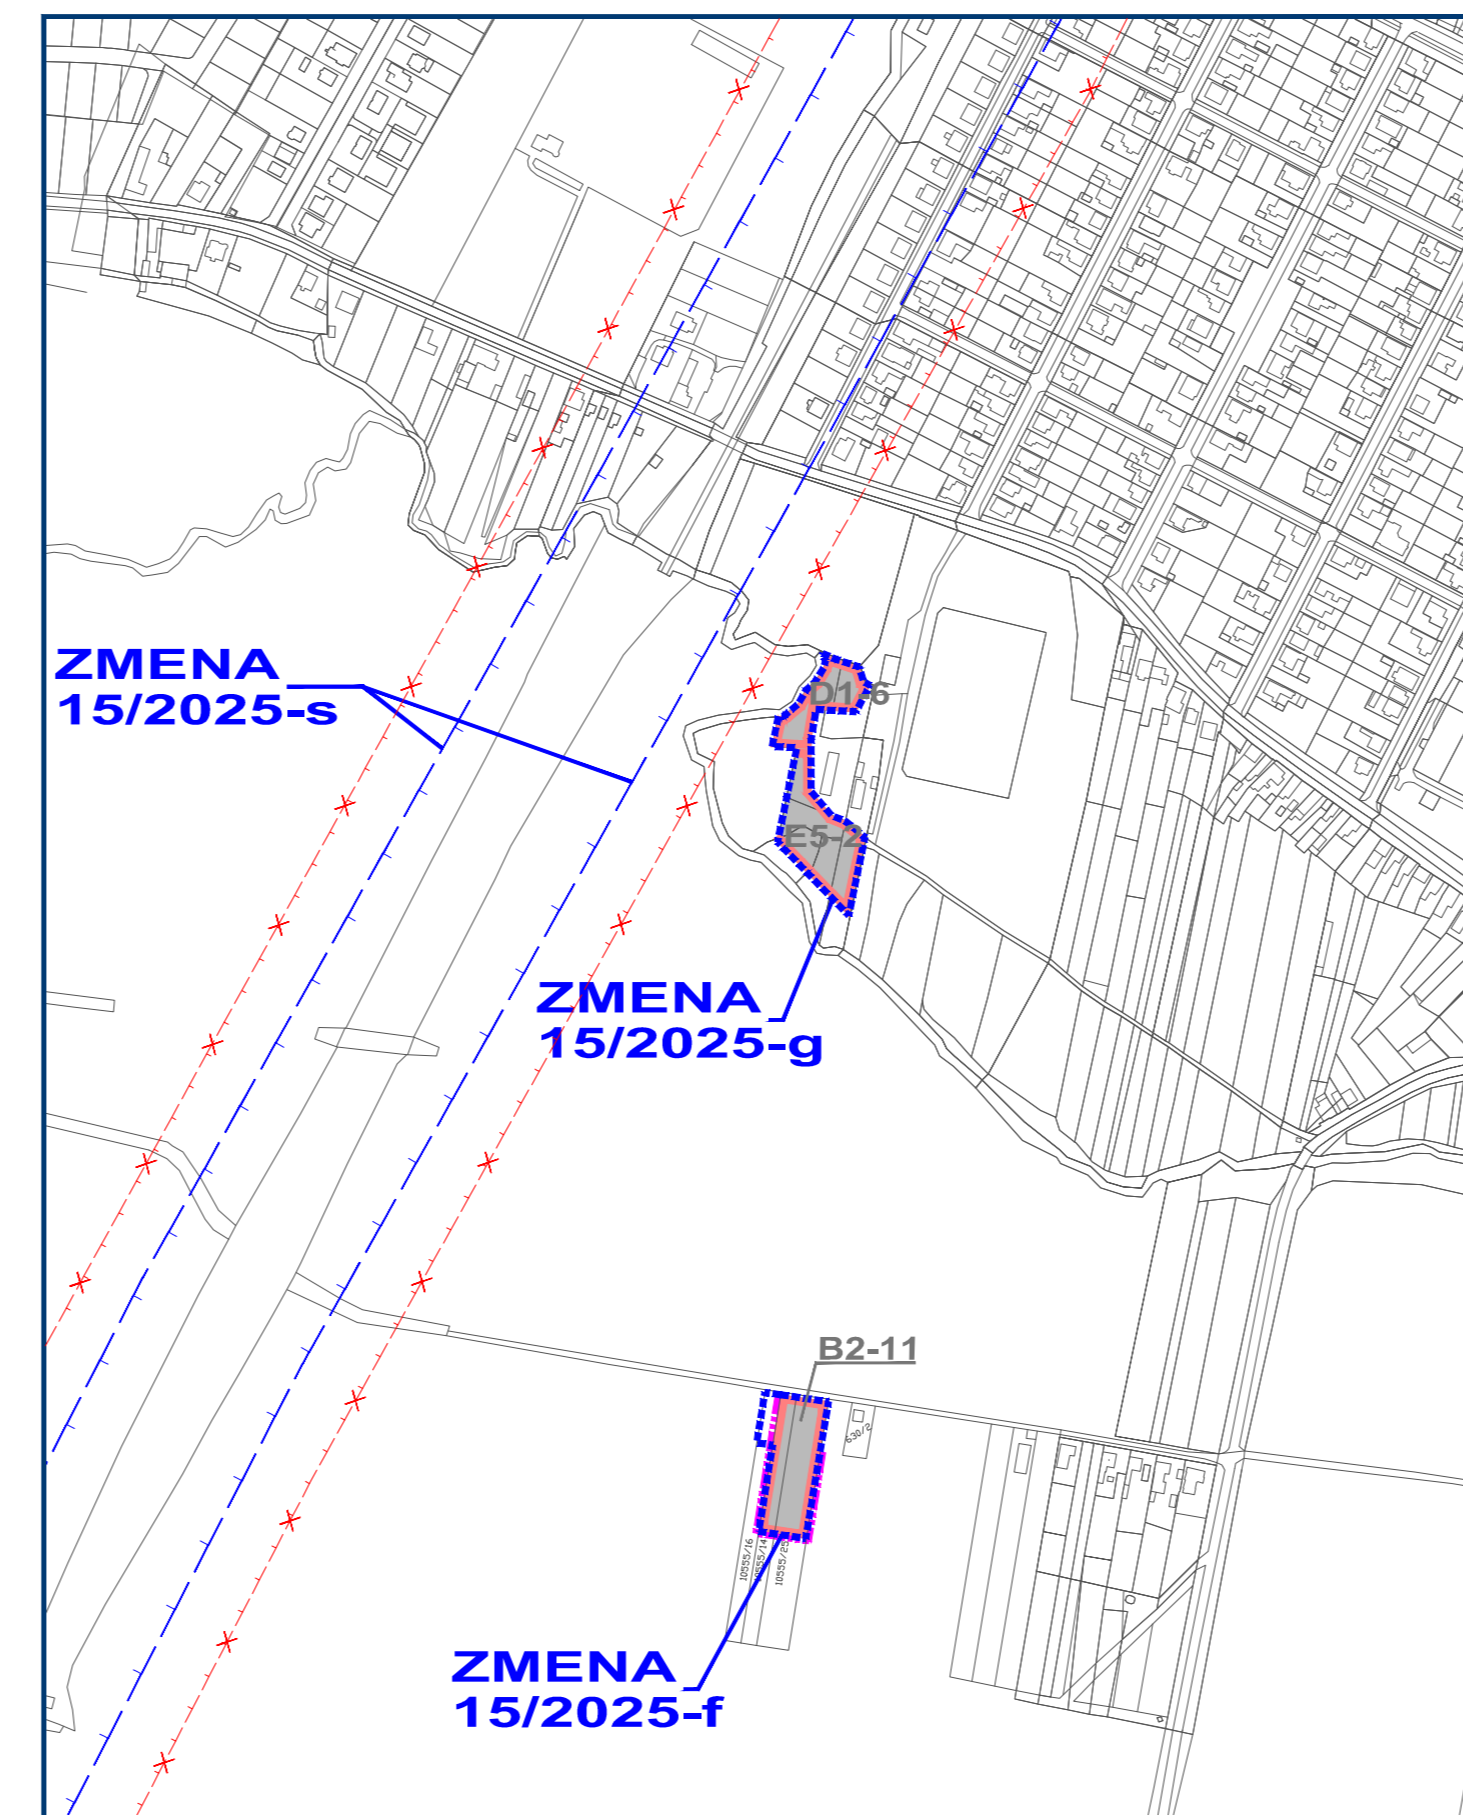

ZMENA 15/2025 - NÁVRH
ÚZEMNÝ PLÁN OBCE
CÍFER
 OBJEDNÁVATEL: OBEC CÍFER
 VÝKRES RIEŠENIA VEREJNÉHO
 DOPRAVNÉHO VYBAVENIA - NAVRHOVANÁ ZMENA
 Hlavný riešiteľ: ING. ARCH. EVA KRUPOVÁ
 SPRACOVANÉ: JANUÁR, 2026
 M 1 : 5 000

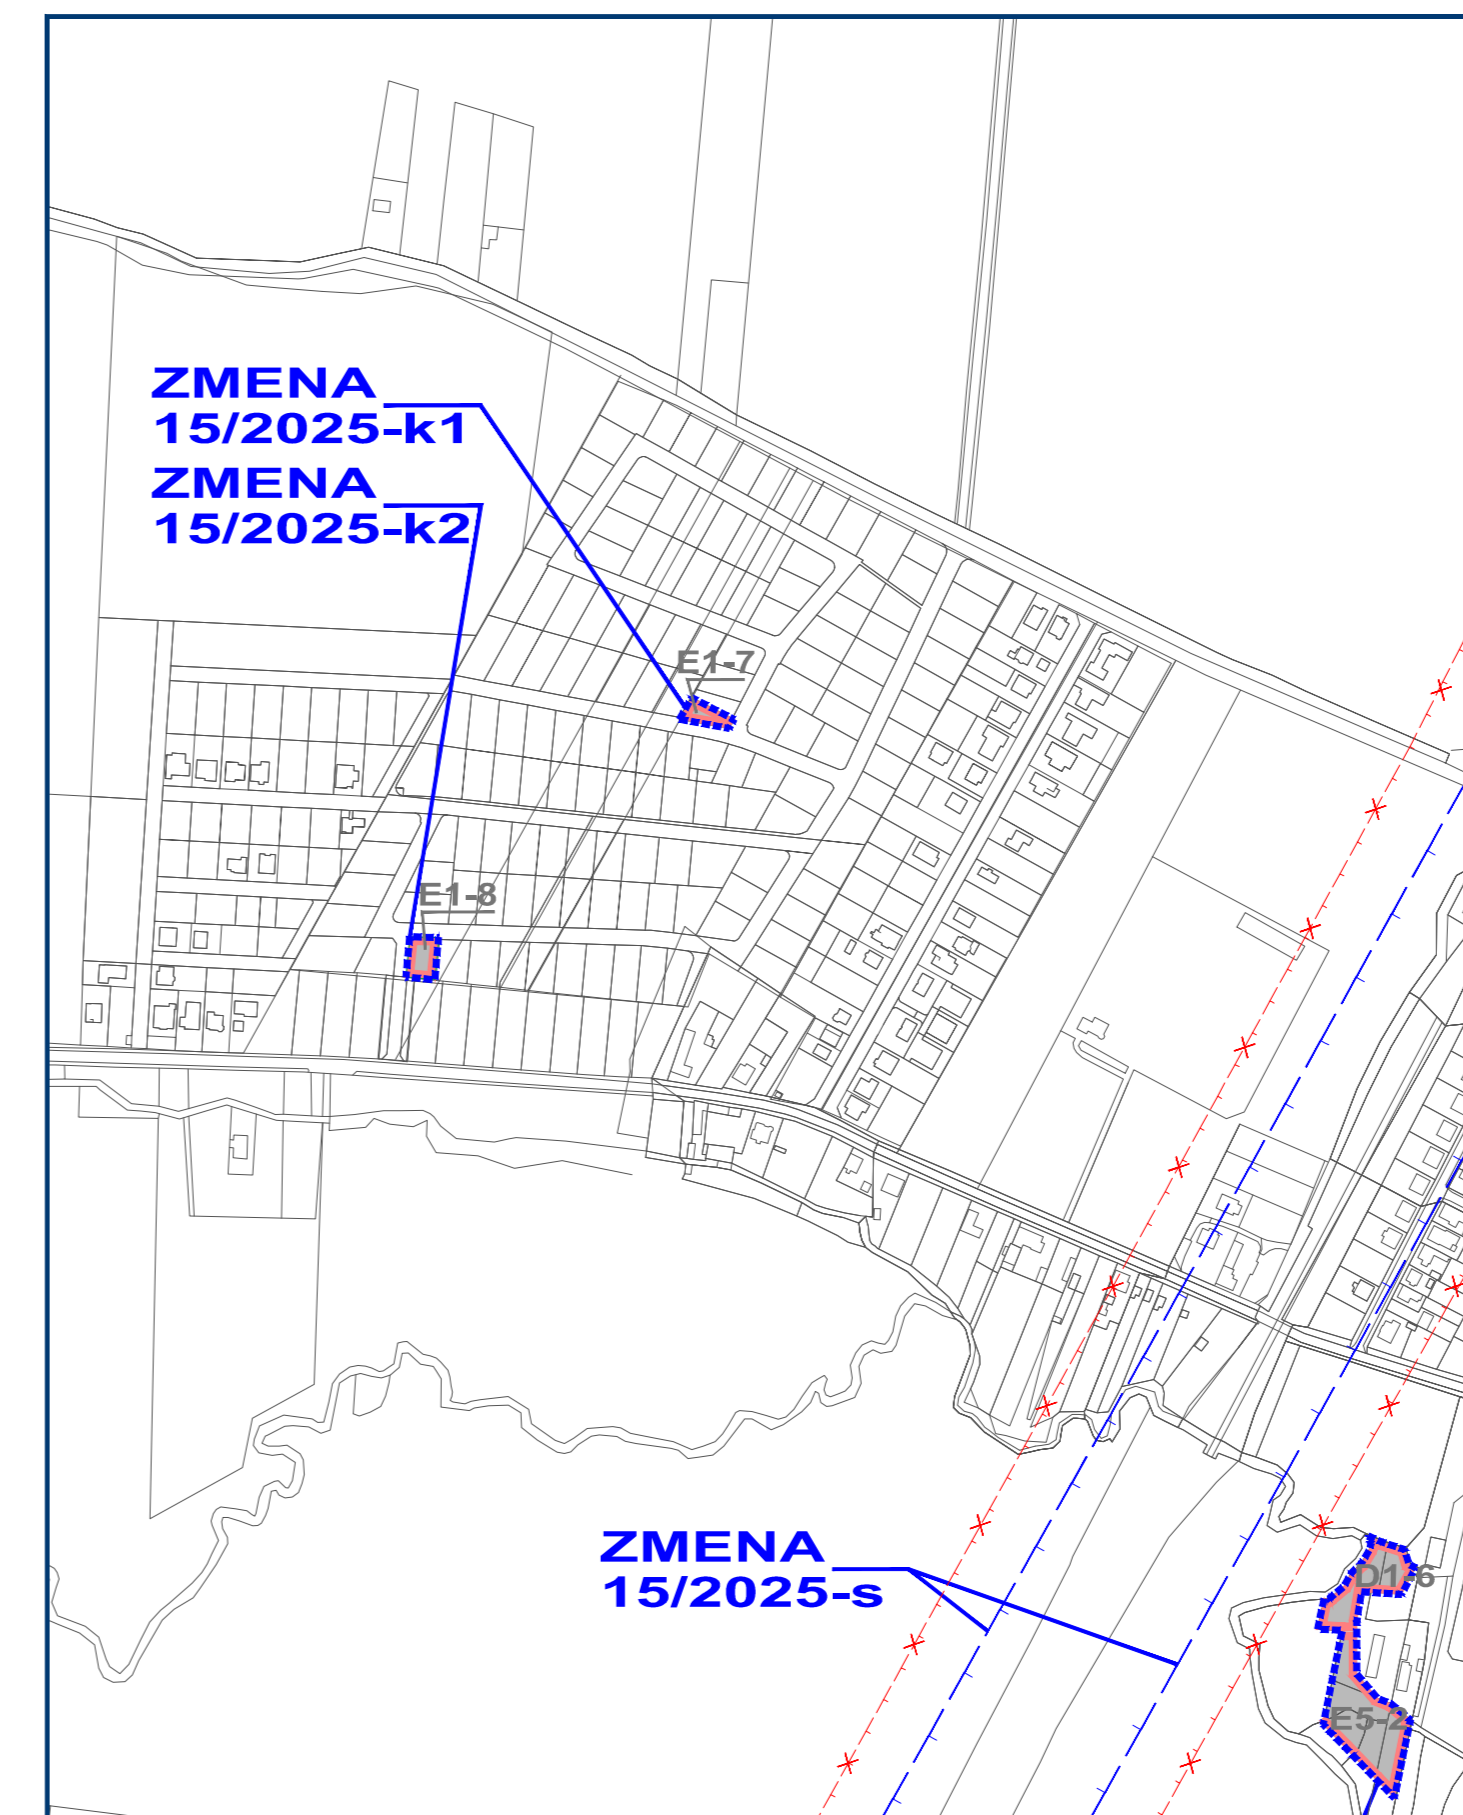

ZMENA 15/2025 - NÁVRH
ÚZEMNÝ PLÁN OBCE
CÍFER
 OBJEDNÁVATEL: OBEC CÍFER
 VÝKRES RIEŠENIA VEREJNÉHO
 DOPRAVNÉHO VYBAVENIA - NAVRHOVANÁ ZMENA
 Hlavný riešiteľ: ING. ARCH. EVA KRUPOVÁ
 SPRACOVANÉ: JANUÁR, 2026
 M 1 : 5 000

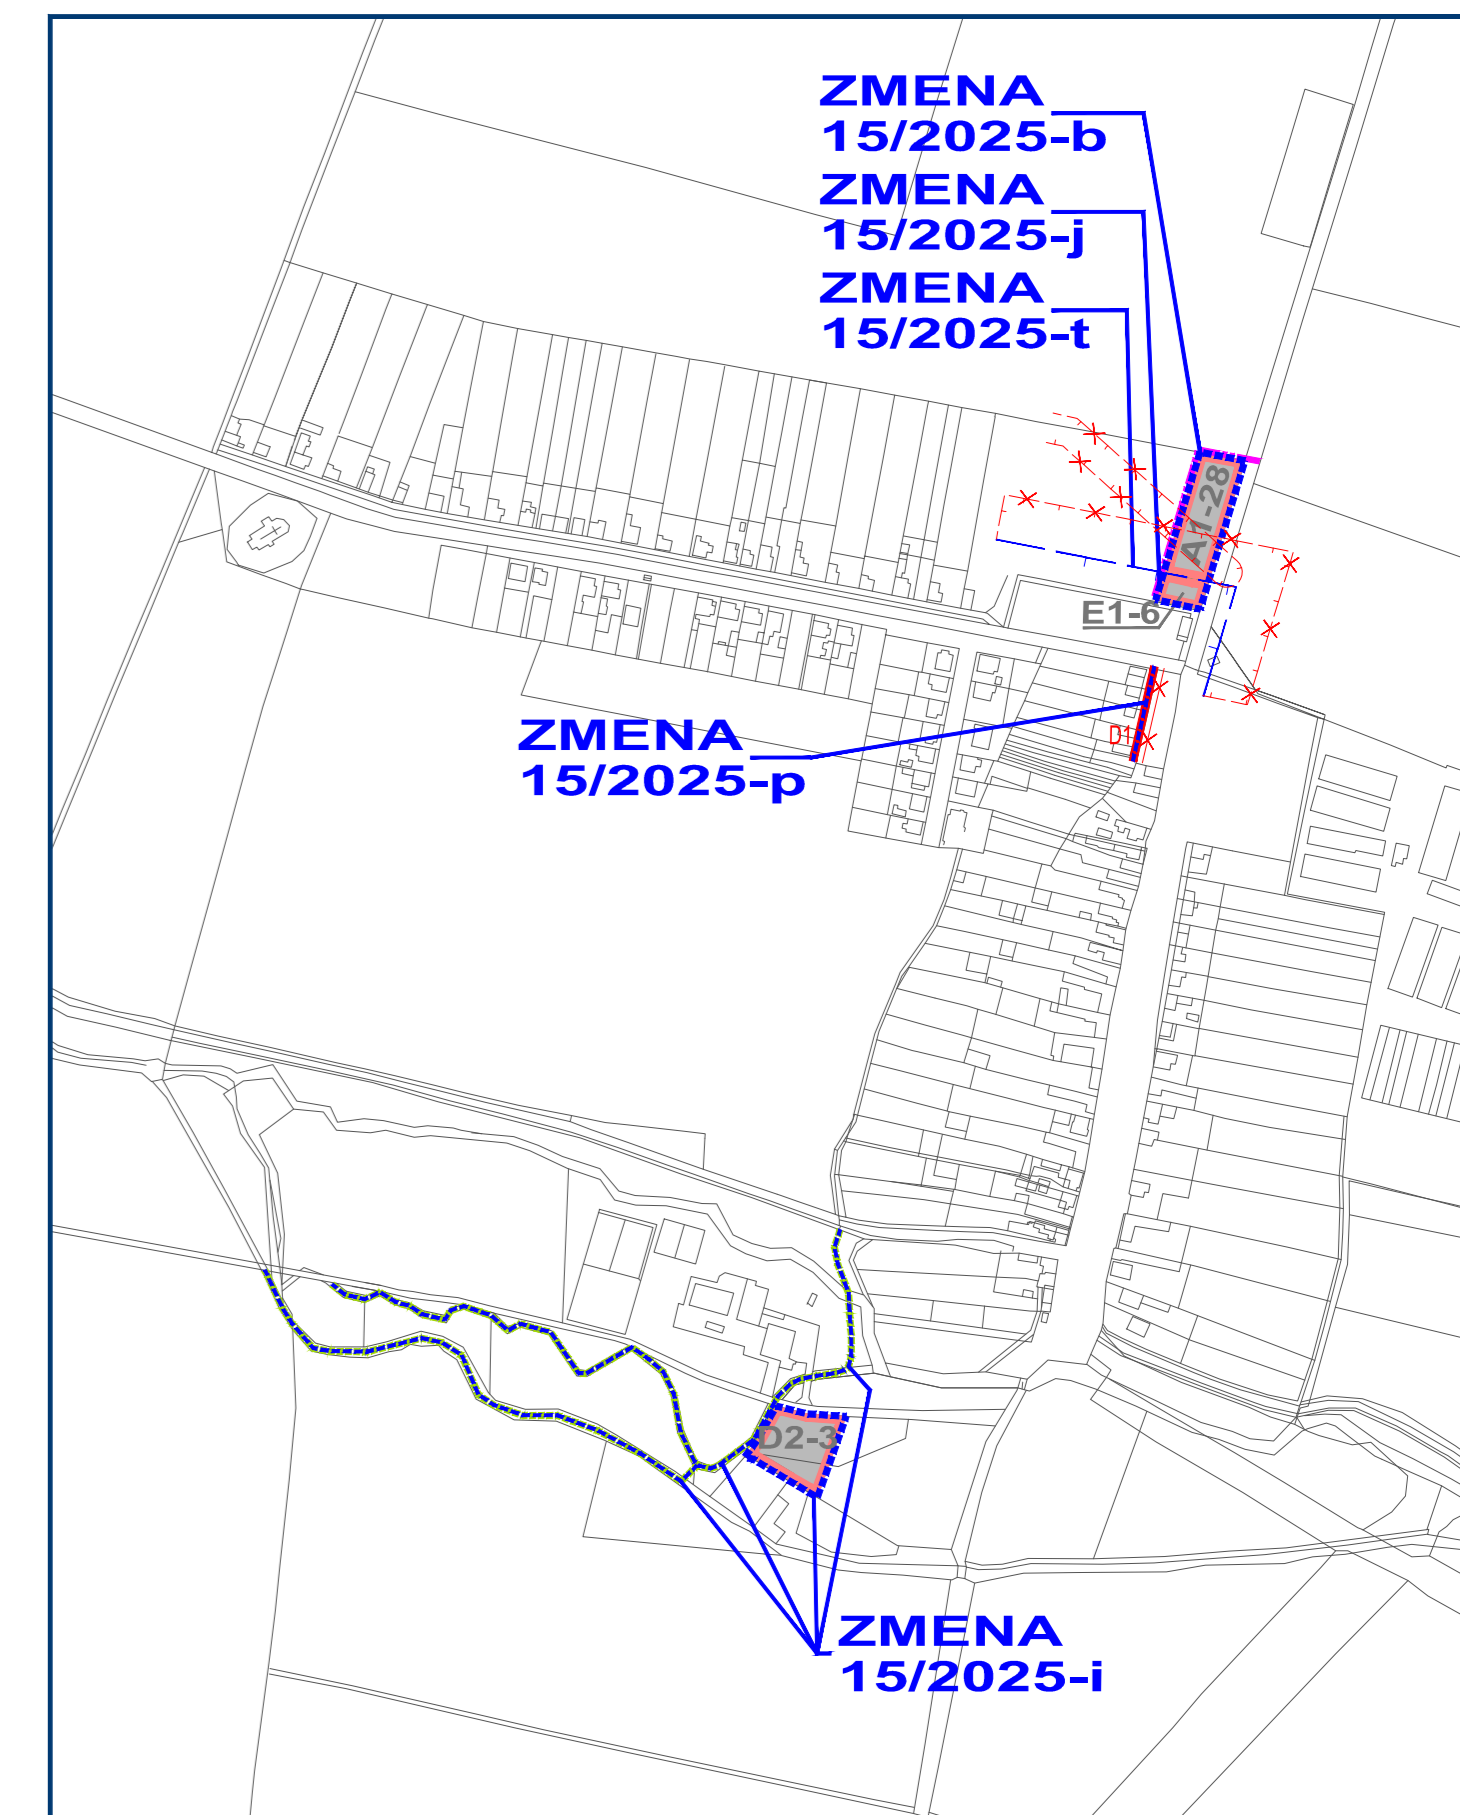

ZMENA 15/2025 - NÁVRH
ÚZEMNÝ PLÁN OBCE
CÍFER
 OBJEDNÁVATEL: OBEC CÍFER
 VÝKRES RIEŠENIA VEREJNÉHO
 DOPRAVNÉHO VYBAVENIA - NAVRHOVANÁ ZMENA
 Hlavný riešiteľ: ING. ARCH. EVA KRUPOVÁ
 SPRACOVANÉ: JANUÁR, 2026
 M 1 : 5 000