


ZMENA 15/2025 - NÁVRH  
**ÚZEMNÝ PLÁN OBCE**  
**CÍFER**

VÝKRES RIEŠENIA VEREJNÉHO  
 TECHNICKÉHO VYBAVENIA  
 ENERGETIKA A OZNAMOVACIE VEDENIA - NAVRH. ZMENA



OBJEDNÁVATEĽ: OBEC CÍFER  
 HLAVNÝ RIEŠITEĽ: ING. ARCH. EVA KRUPOVÁ  
 SPRACOVANÉ: JANUÁR, 2026

M 1 : 5 000

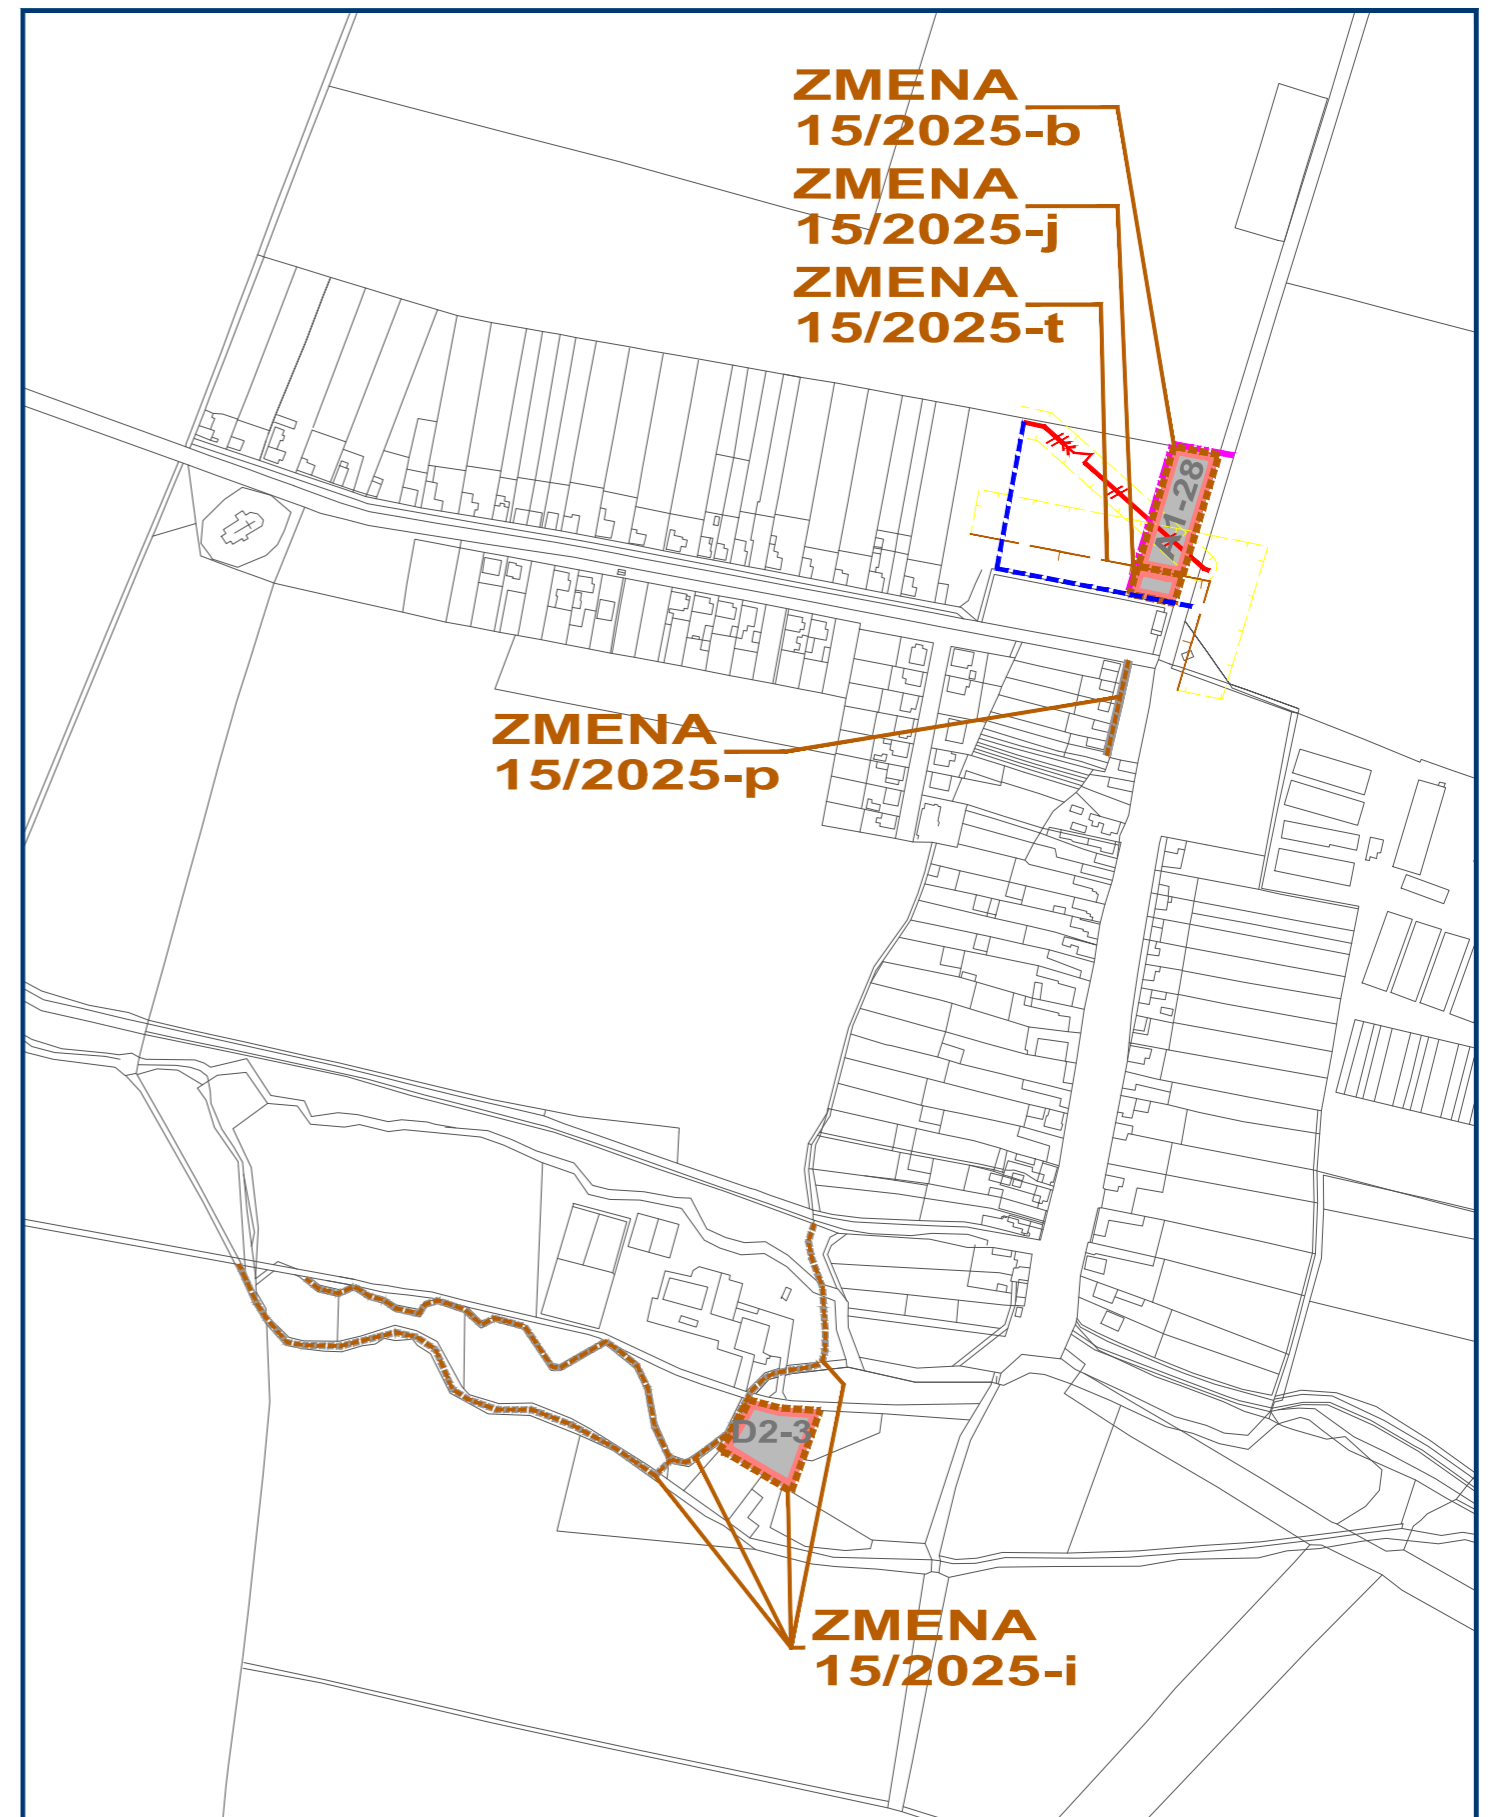

ZMENA 15/2025 - NÁVRH  
**ÚZEMNÝ PLÁN OBCE**  
**CÍFER**

VÝKRES RIEŠENIA VEREJNÉHO  
 TECHNICKÉHO VYBAVENIA  
 ENERGETIKA A OZNAMOVACIE VEDENIA - NAVRH. ZMENA



OBJEDNÁVATEĽ: OBEC CÍFER  
 HLAVNÝ RIEŠITEĽ: ING. ARCH. EVA KRUPOVÁ  
 SPRACOVANÉ: JANUÁR, 2026

M 1 : 5 000