


ZMENA 15/2025 - NÁVRH
ÚZEMNÝ PLÁN OBCE
CÍFER
 VÝKRES RIEŠENIA VEREJNÉHO
 TECHNICKÉHO VYBAVENIA
 VODNÉ HOSPODÁRSTVO

M 1 : 5 000

OBJEDNÁVATEL: OBEC CÍFER
 HLAVNÝ RIEŠITEL: ING. ARCH. EVA KRUPOVÁ
 SPRACOVANÉ: JANUÁR, 2026

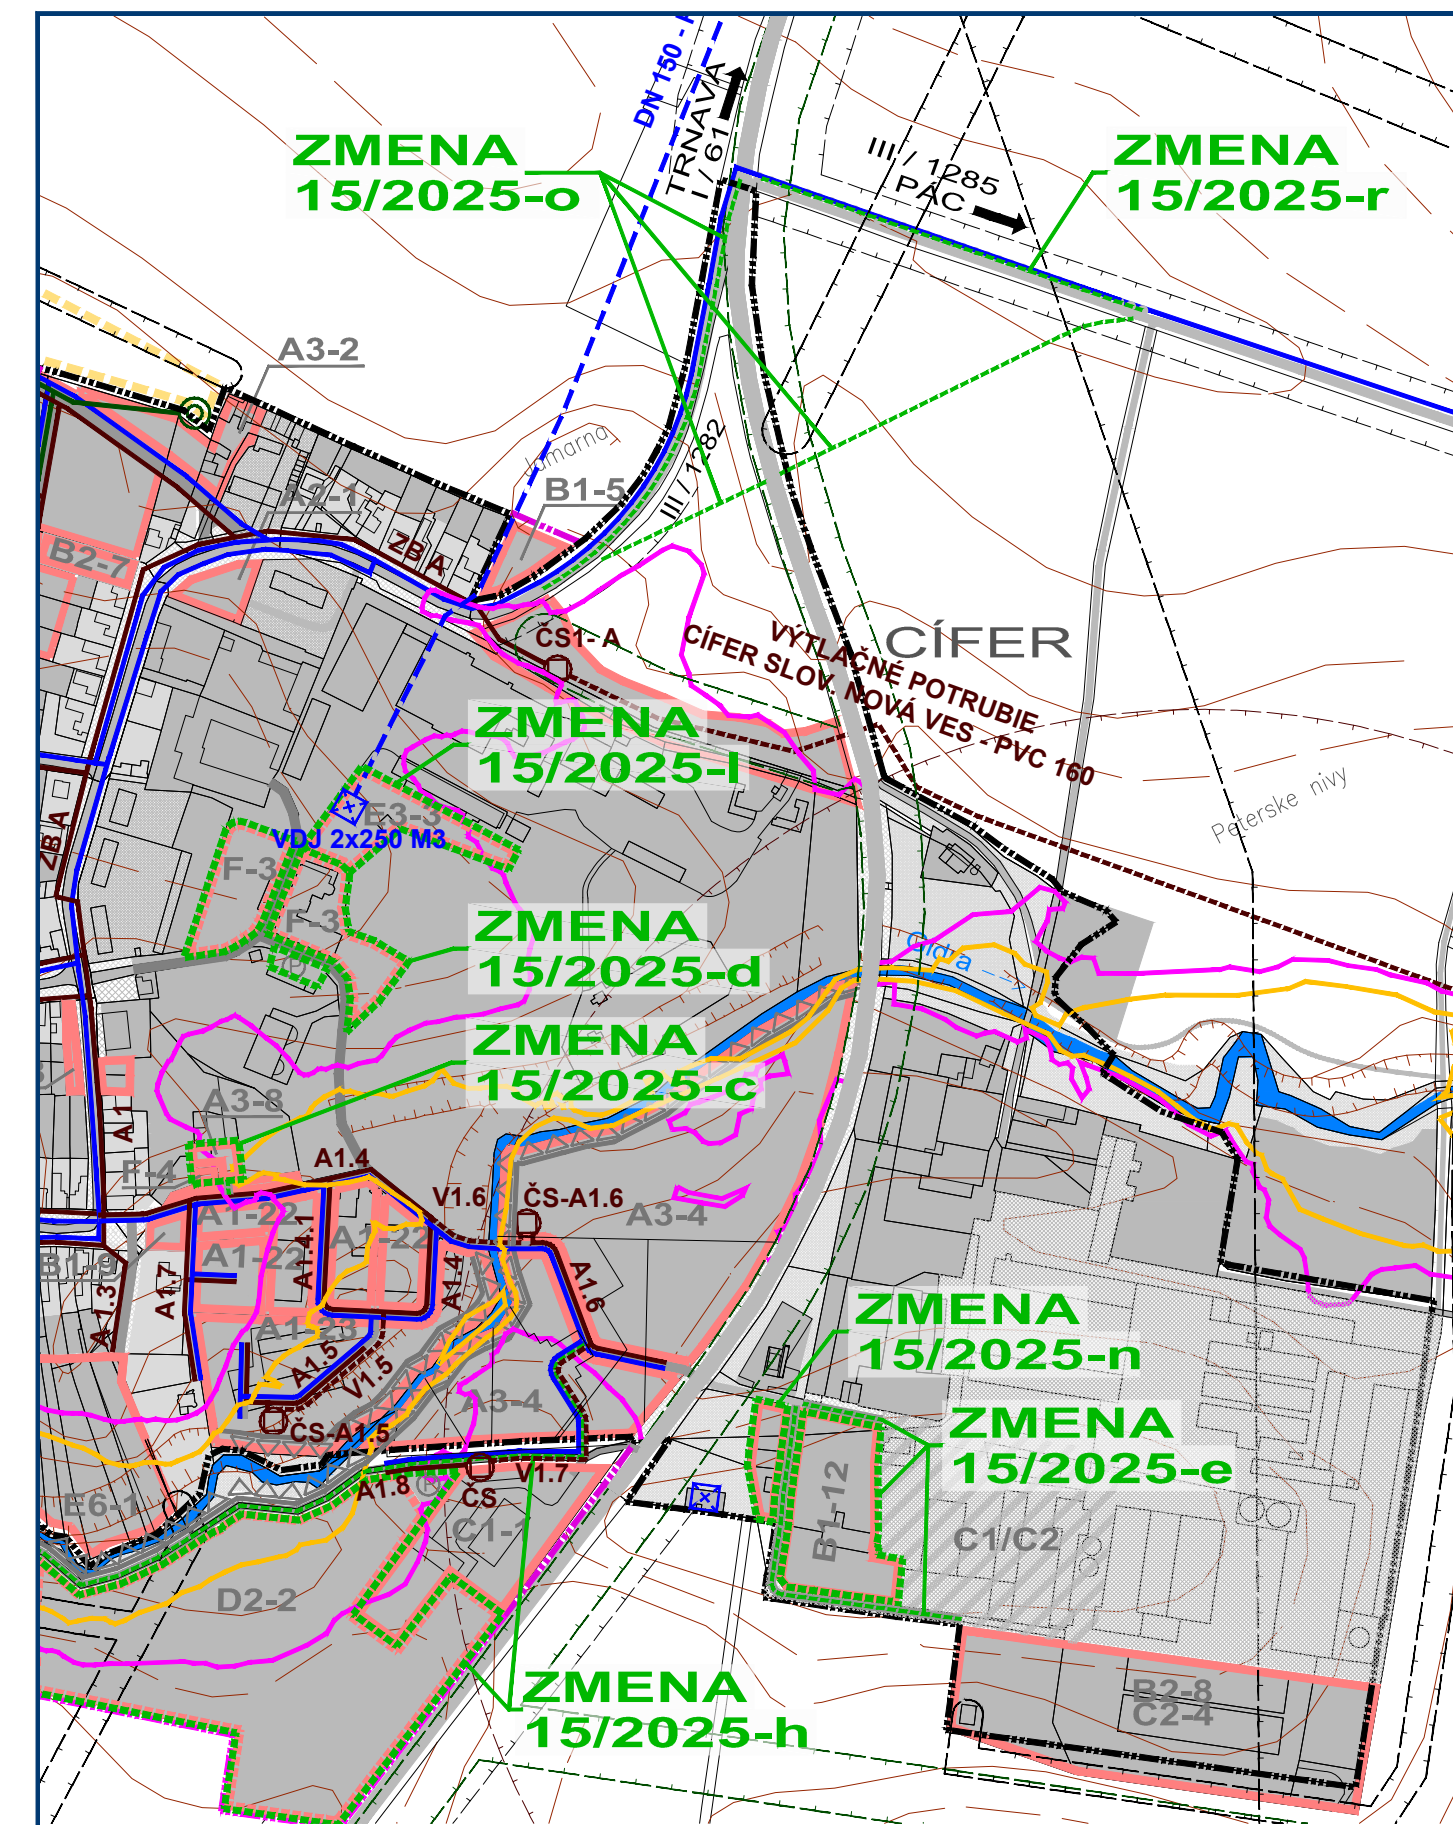

ZMENA 15/2025 - NÁVRH
ÚZEMNÝ PLÁN OBCE
CÍFER
 VÝKRES RIEŠENIA VEREJNÉHO
 TECHNICKÉHO VYBAVENIA
 VODNÉ HOSPODÁRSTVO - PO ZMENE

M 1 : 5 000

OBJEDNÁVATEL: OBEC CÍFER
 HLAVNÝ RIEŠITEL: ING. ARCH. EVA KRUPOVÁ
 SPRACOVANÉ: JANUÁR, 2026

