




ZMENA 15/2025 - NÁVRH  
**ÚZEMNÝ PLÁN OBCE CÍFER**  
 VÝKRES RIEŠENIA VEREJNÉHO DOPRAVNÉHO VYBAVENIA - PO ZMENE  
 M 1 : 5 000  
 OBJEDNÁVATEL: OBEC CÍFER  
 HLAVNÝ RIEŠITEĽ: ING. ARCH. EVA KRUPOVÁ  
 SPRACOVANÉ: JANUÁR, 2026

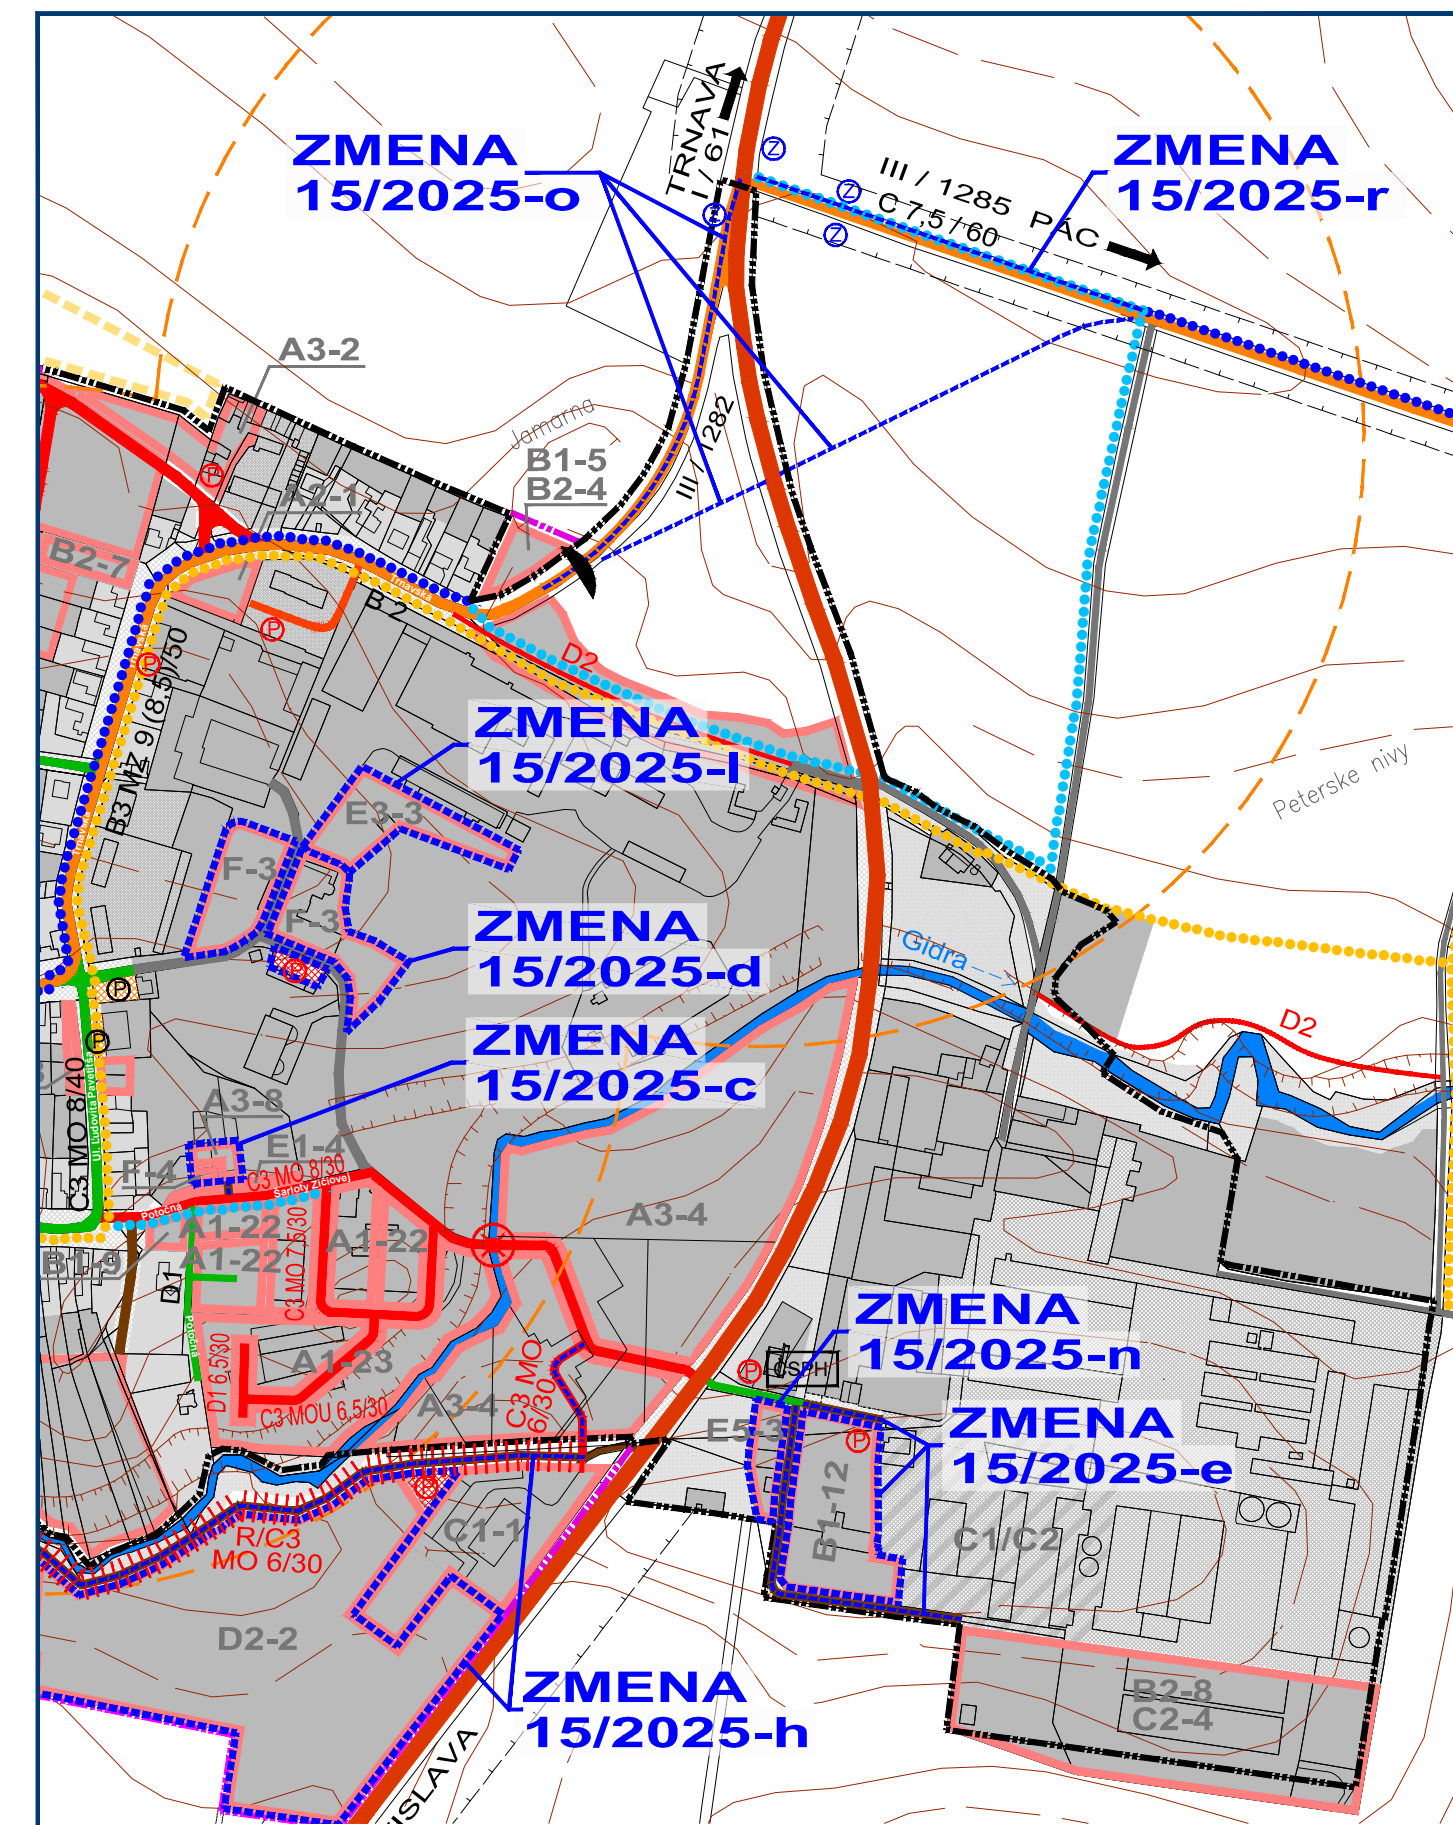


ZMENA 15/2025 - NÁVRH  
**ÚZEMNÝ PLÁN OBCE CÍFER**  
 VÝKRES RIEŠENIA VEREJNÉHO DOPRAVNÉHO VYBAVENIA - PO ZMENE  
 M 1 : 5 000  
 OBJEDNÁVATEL: OBEC CÍFER  
 HLAVNÝ RIEŠITEĽ: ING. ARCH. EVA KRUPOVÁ  
 SPRACOVANÉ: JANUÁR, 2026

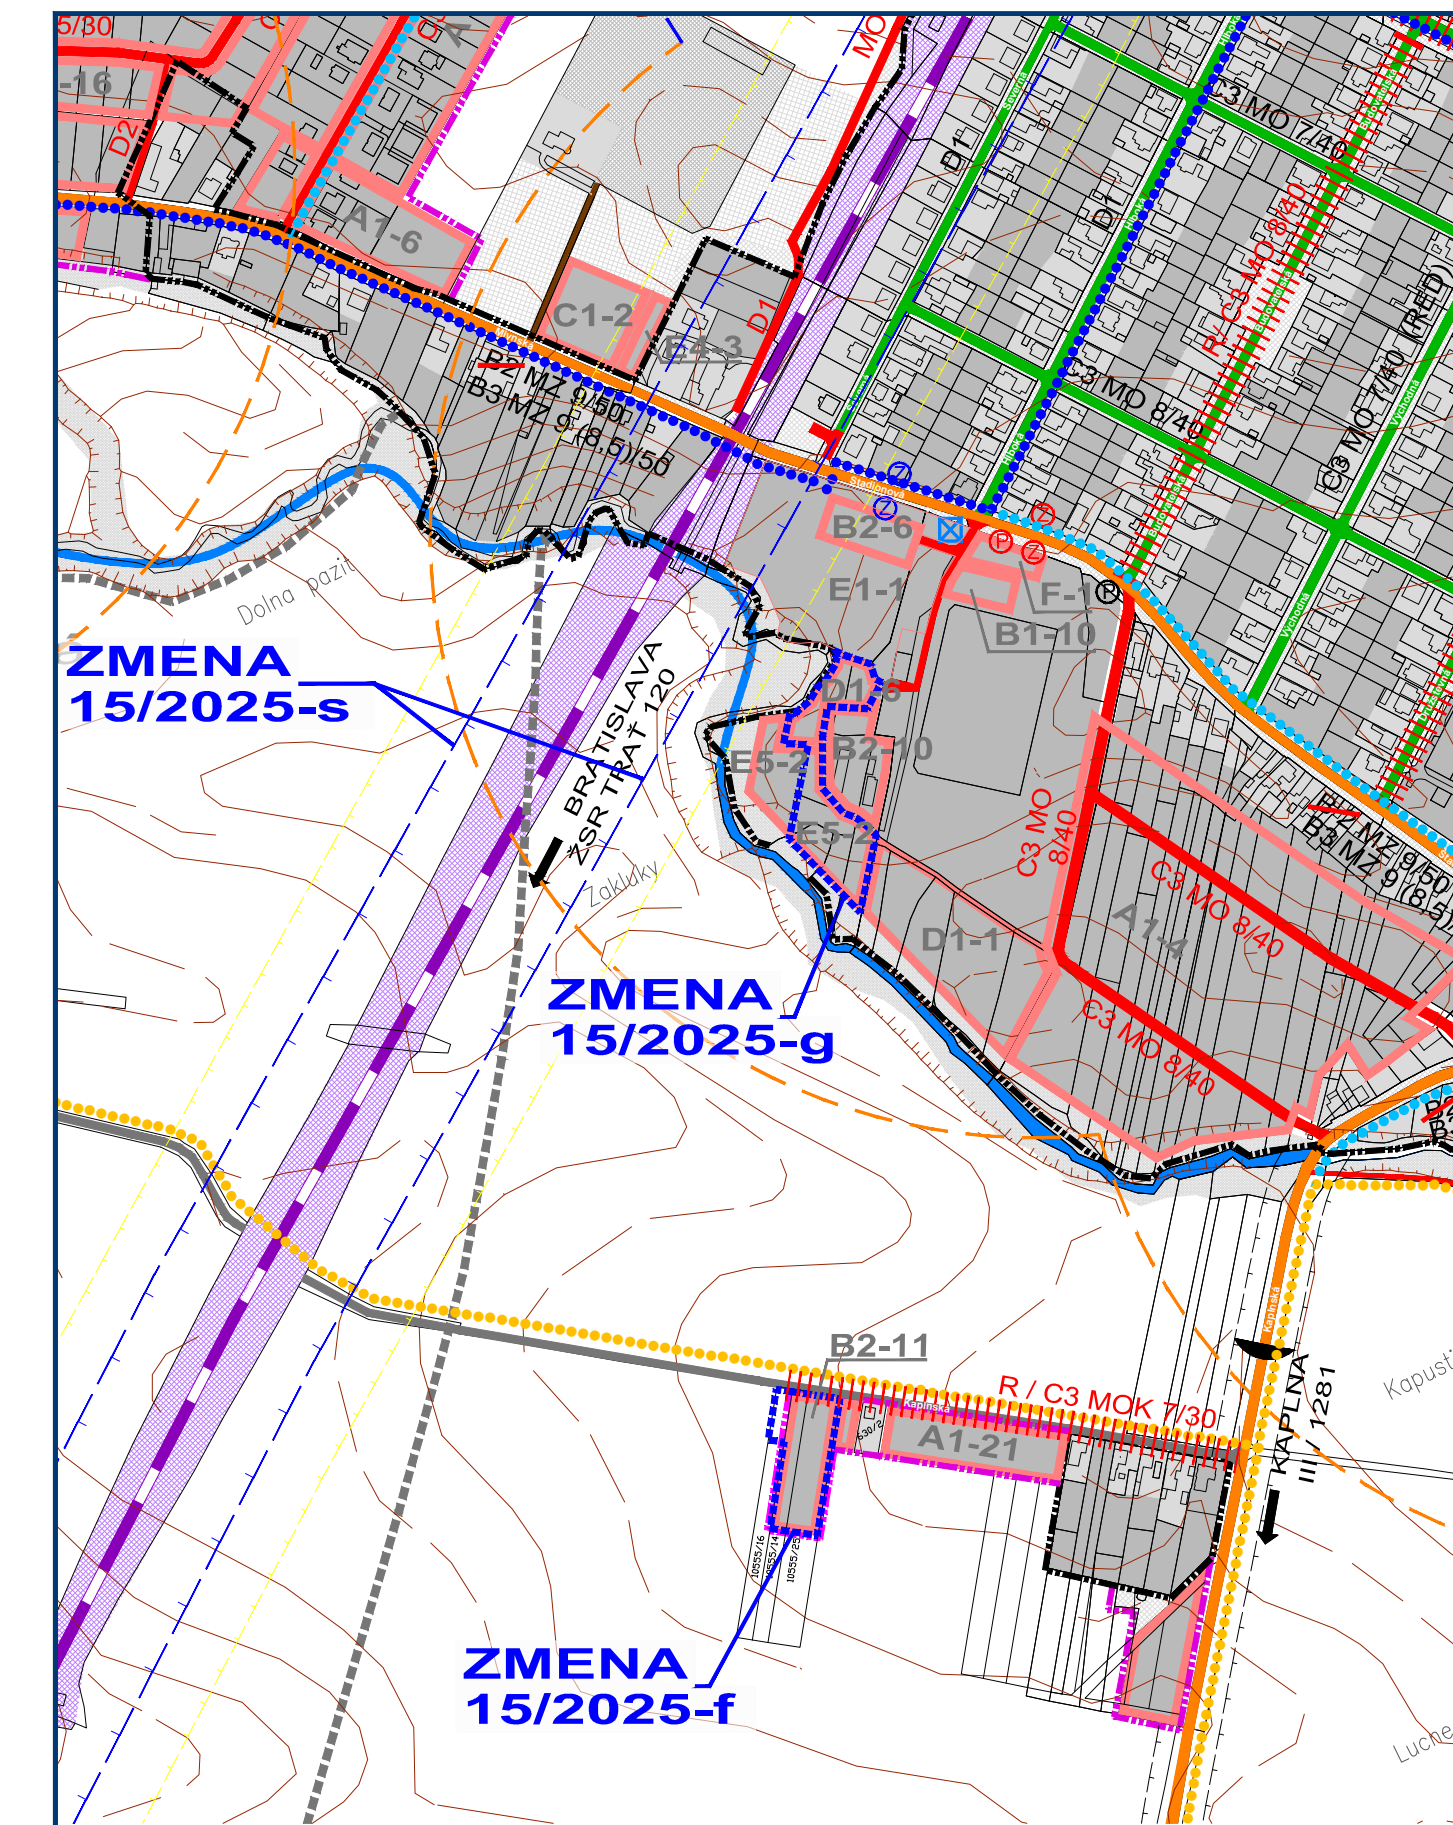


ZMENA 15/2025 - NÁVRH  
**ÚZEMNÝ PLÁN OBCE CÍFER**  
 VÝKRES RIEŠENIA VEREJNÉHO DOPRAVNÉHO VYBAVENIA - PO ZMENE  
 M 1 : 5 000  
 OBJEDNÁVATEL: OBEC CÍFER  
 HLAVNÝ RIEŠITEĽ: ING. ARCH. EVA KRUPOVÁ  
 SPRACOVANÉ: JANUÁR, 2026

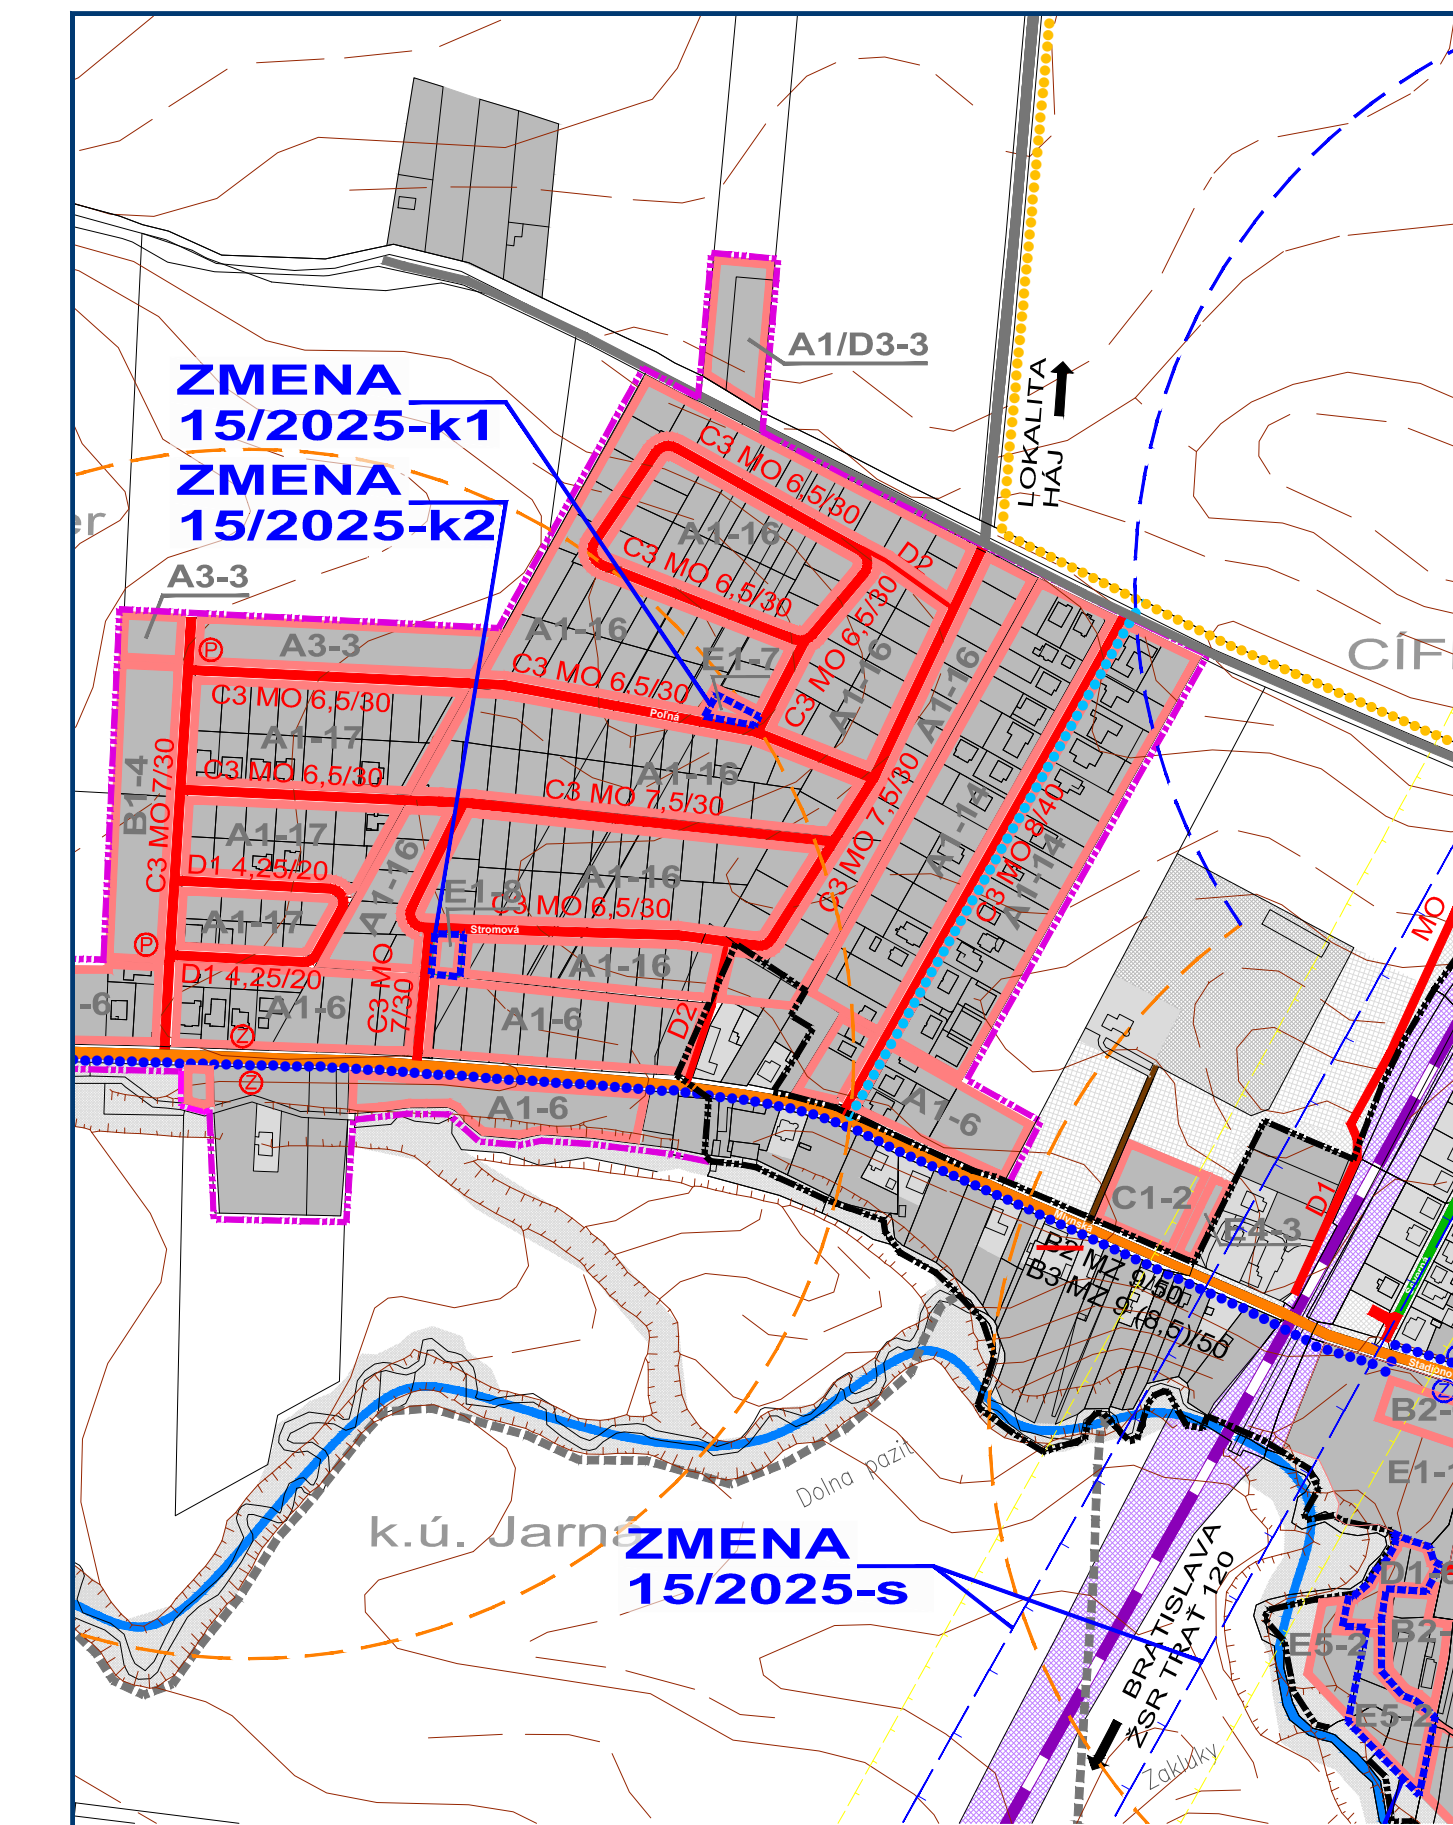

ZMENA 15/2025 - NÁVRH  
**ÚZEMNÝ PLÁN OBCE CÍFER**  
 VÝKRES RIEŠENIA VEREJNÉHO DOPRAVNÉHO VYBAVENIA - PO ZMENE  
 M 1 : 5 000  
 OBJEDNÁVATEL: OBEC CÍFER  
 HLAVNÝ RIEŠITEĽ: ING. ARCH. EVA KRUPOVÁ  
 SPRACOVANÉ: JANUÁR, 2026

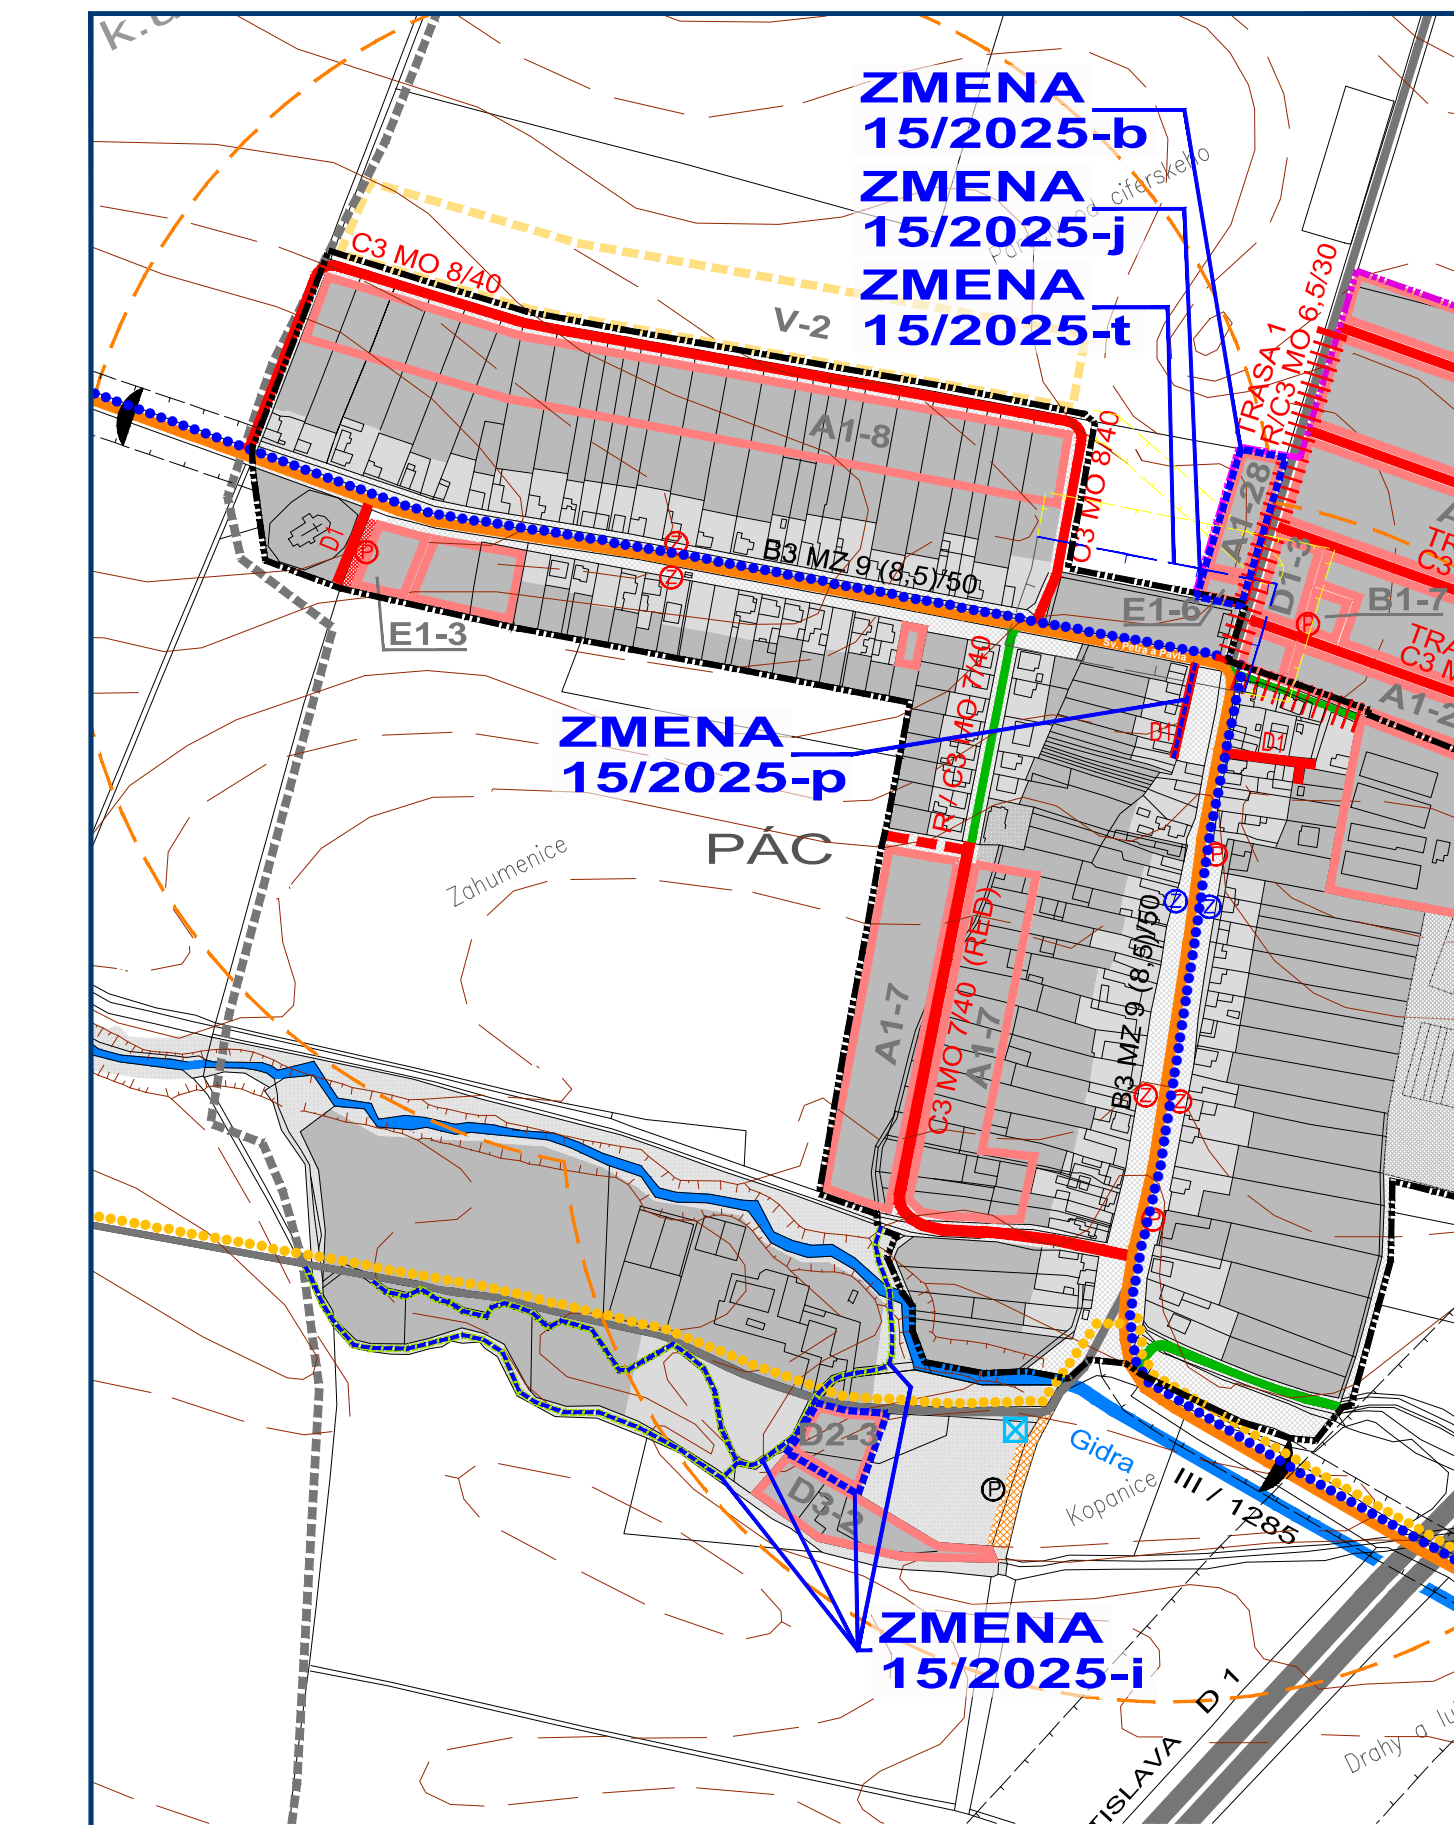

ZMENA 15/2025 - NÁVRH  
**ÚZEMNÝ PLÁN OBCE CÍFER**  
 VÝKRES RIEŠENIA VEREJNÉHO DOPRAVNÉHO VYBAVENIA - PO ZMENE  
 M 1 : 5 000  
 OBJEDNÁVATEL: OBEC CÍFER  
 HLAVNÝ RIEŠITEĽ: ING. ARCH. EVA KRUPOVÁ  
 SPRACOVANÉ: JANUÁR, 2026

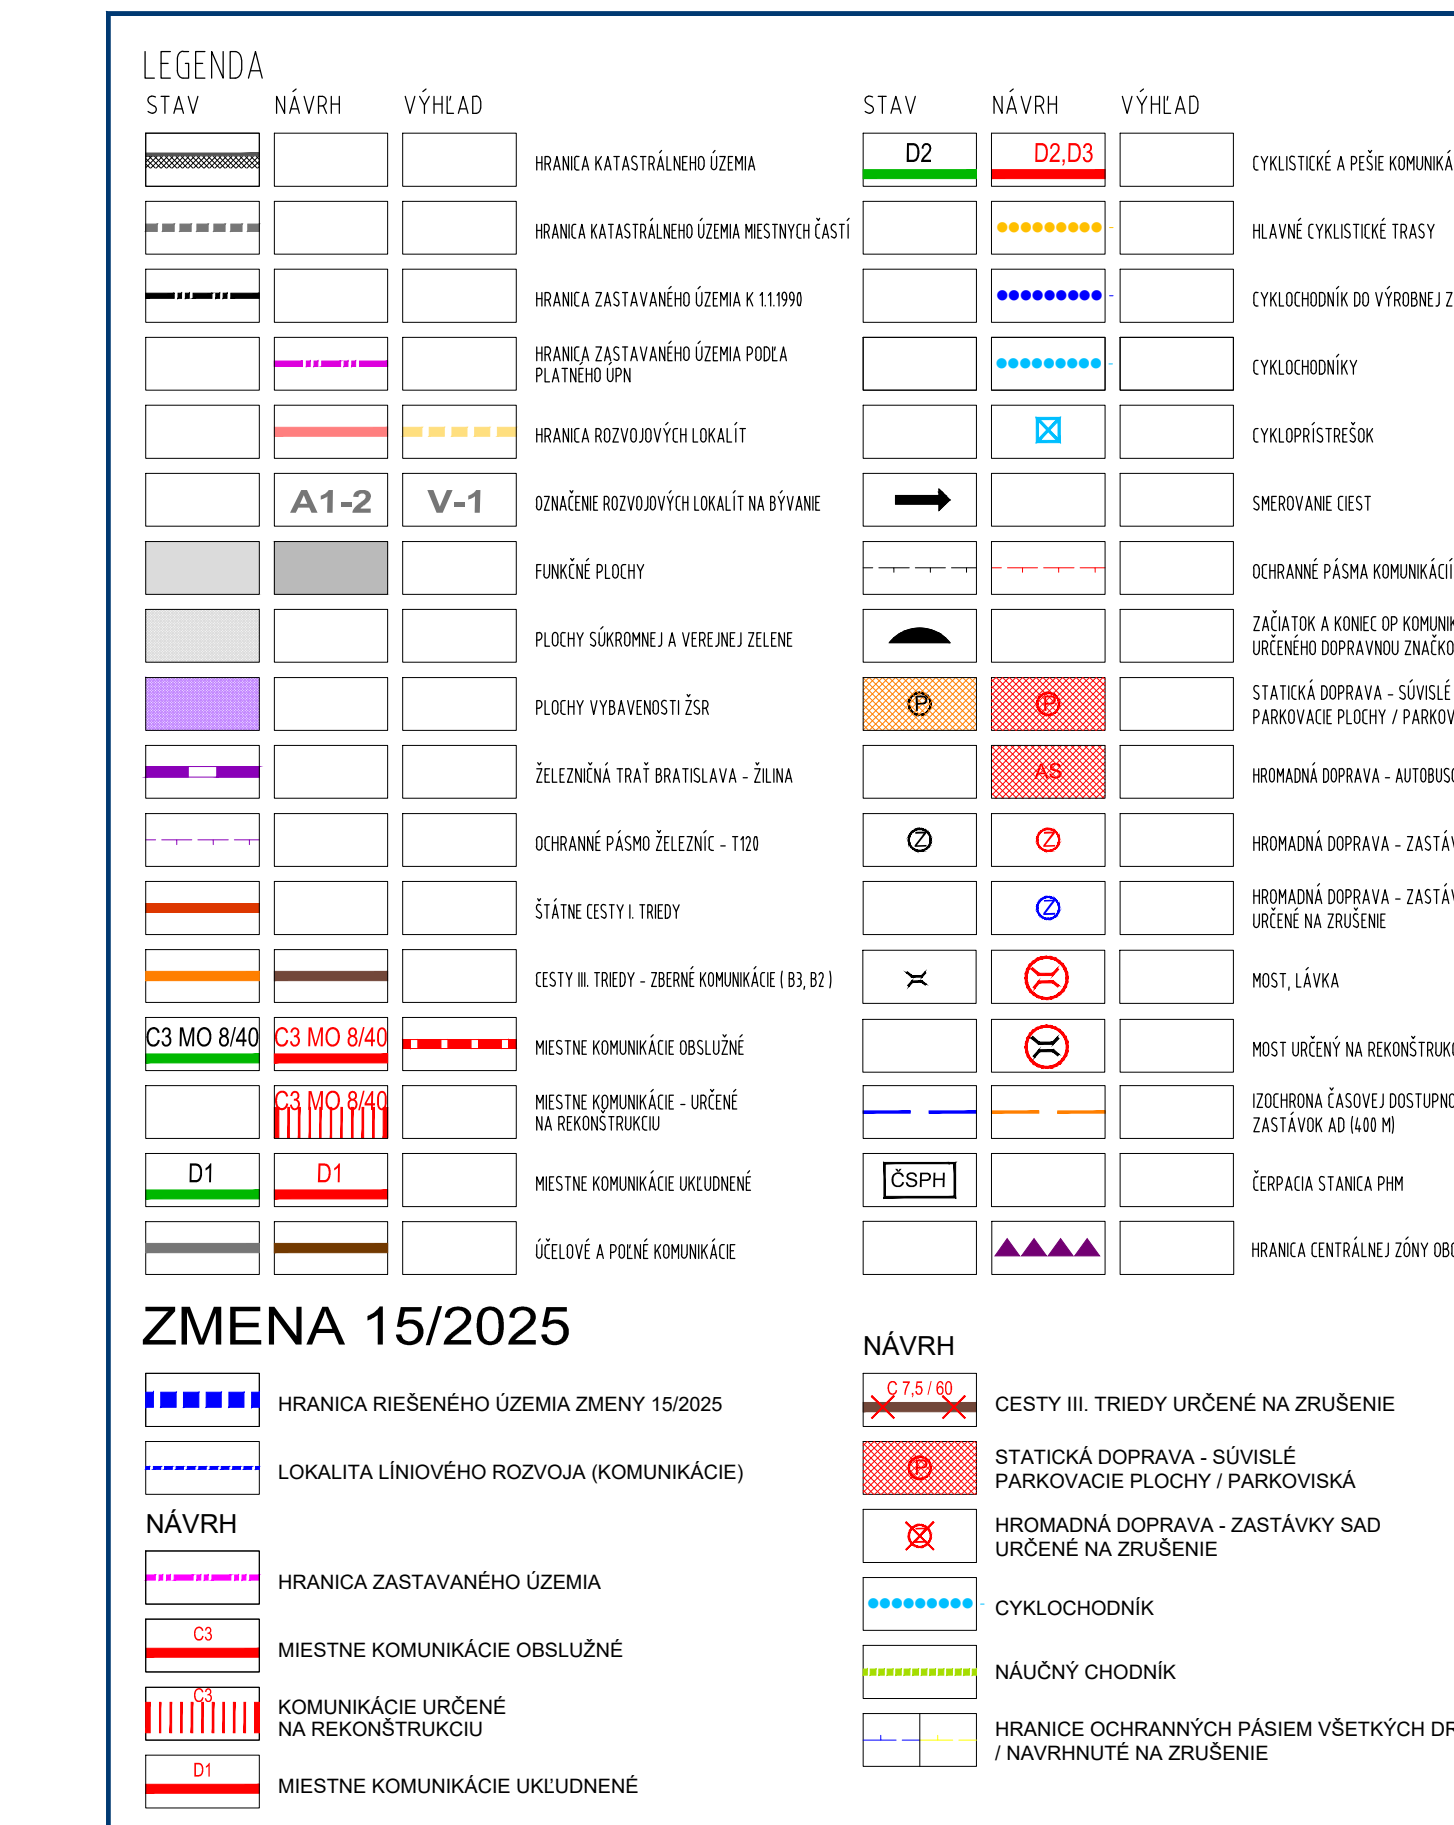

ZMENA 15/2025 - NÁVRH  
**ÚZEMNÝ PLÁN OBCE CÍFER**  
 VÝKRES RIEŠENIA VEREJNÉHO DOPRAVNÉHO VYBAVENIA - LEGENDA  
 M 1 : 5 000  
 OBJEDNÁVATEL: OBEC CÍFER  
 HLAVNÝ RIEŠITEĽ: ING. ARCH. EVA KRUPOVÁ  
 SPRACOVANÉ: JANUÁR, 2026