


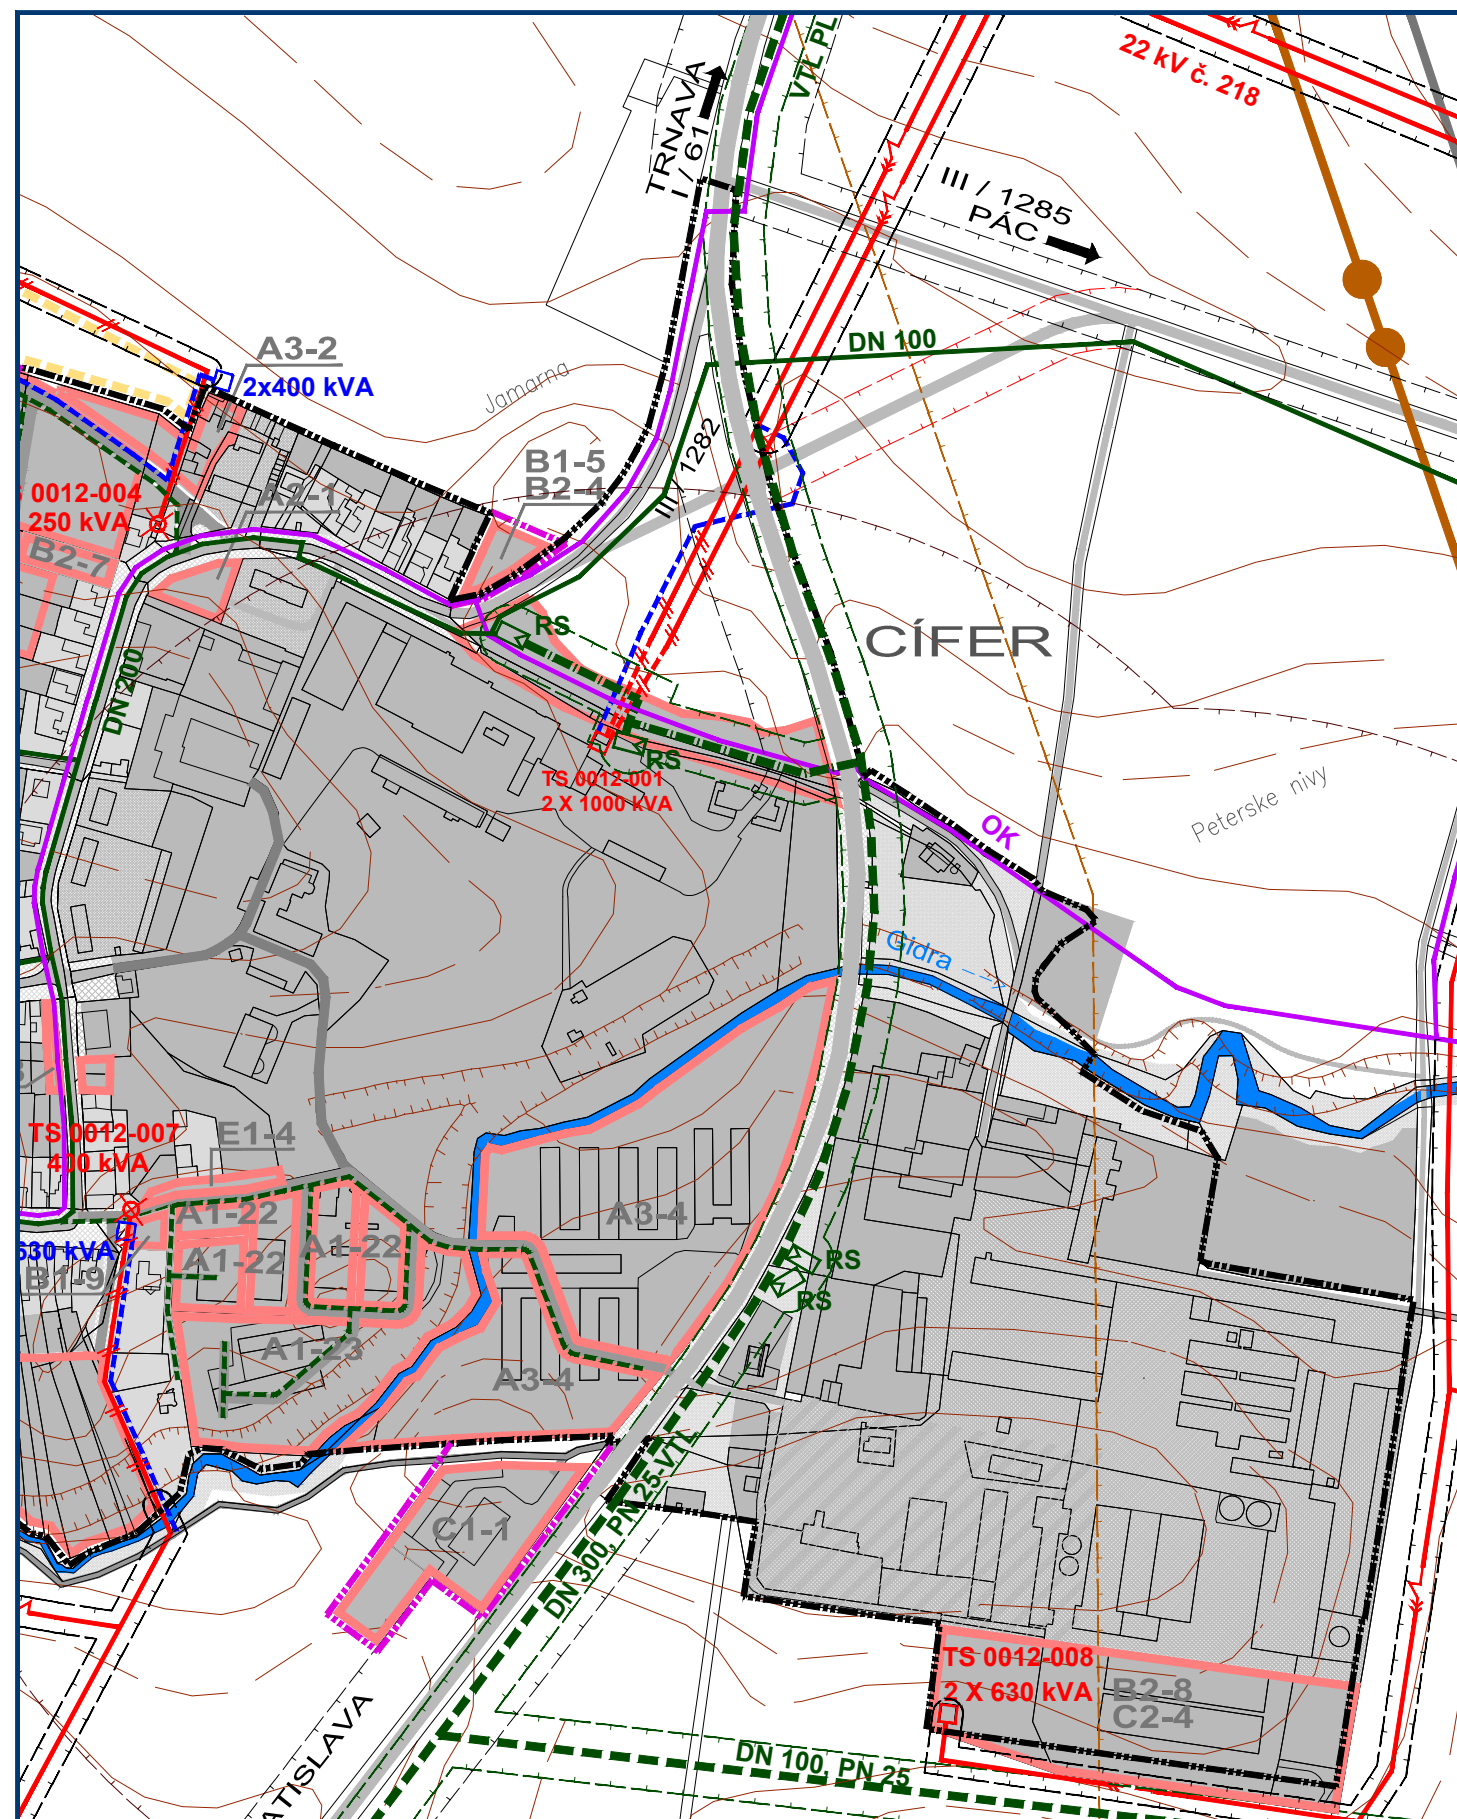

M 1 : 5 000


ÚZEMNÝ PLÁN OBCE CÍFER

VÝKRES RIEŠENIA VEREJNÉHO
TECHNICKÉHO VYBAVENIA
ENERGETIKA A OZNAMOVACIE VEDENIA - PLATNÝ ÚPN OBCE



OBJEDNÁVATEĽ: OBEC CÍFER

HLAVNÝ RIEŠITEĽ: ING. ARCH. EVA KRUPOVÁ

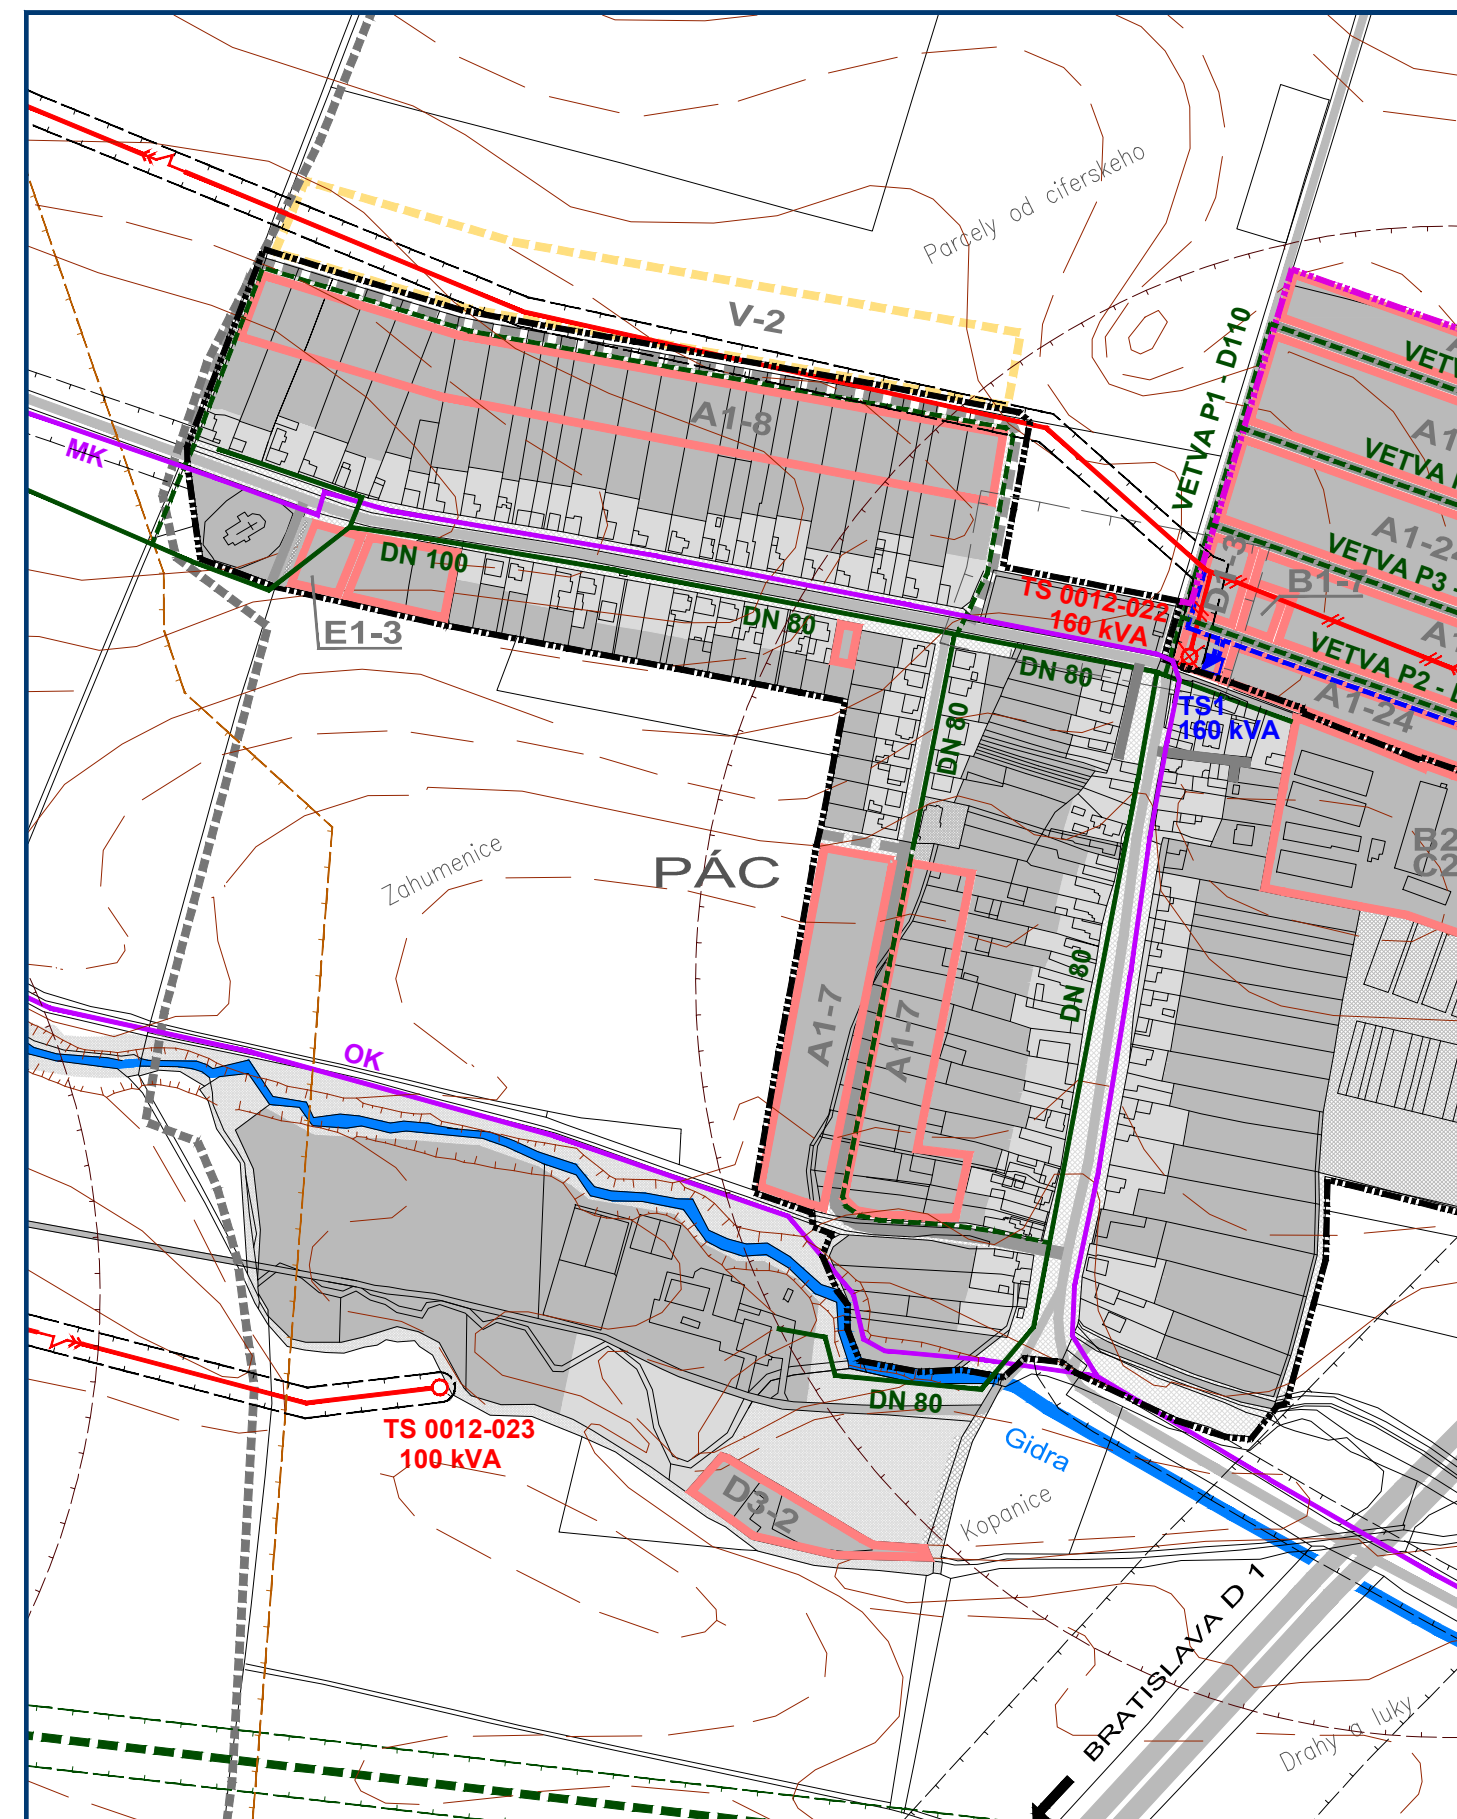

M 1 : 5 000

ÚZEMNÝ PLÁN OBCE CÍFER

VÝKRES RIEŠENIA VEREJNÉHO
TECHNICKÉHO VYBAVENIA
ENERGETIKA A OZNAMOVACIE VEDENIA - PLATNÝ ÚPN OBCE



OBJEDNÁVATEĽ: OBEC CÍFER

HLAVNÝ RIEŠITEĽ: ING. ARCH. EVA KRUPOVÁ