


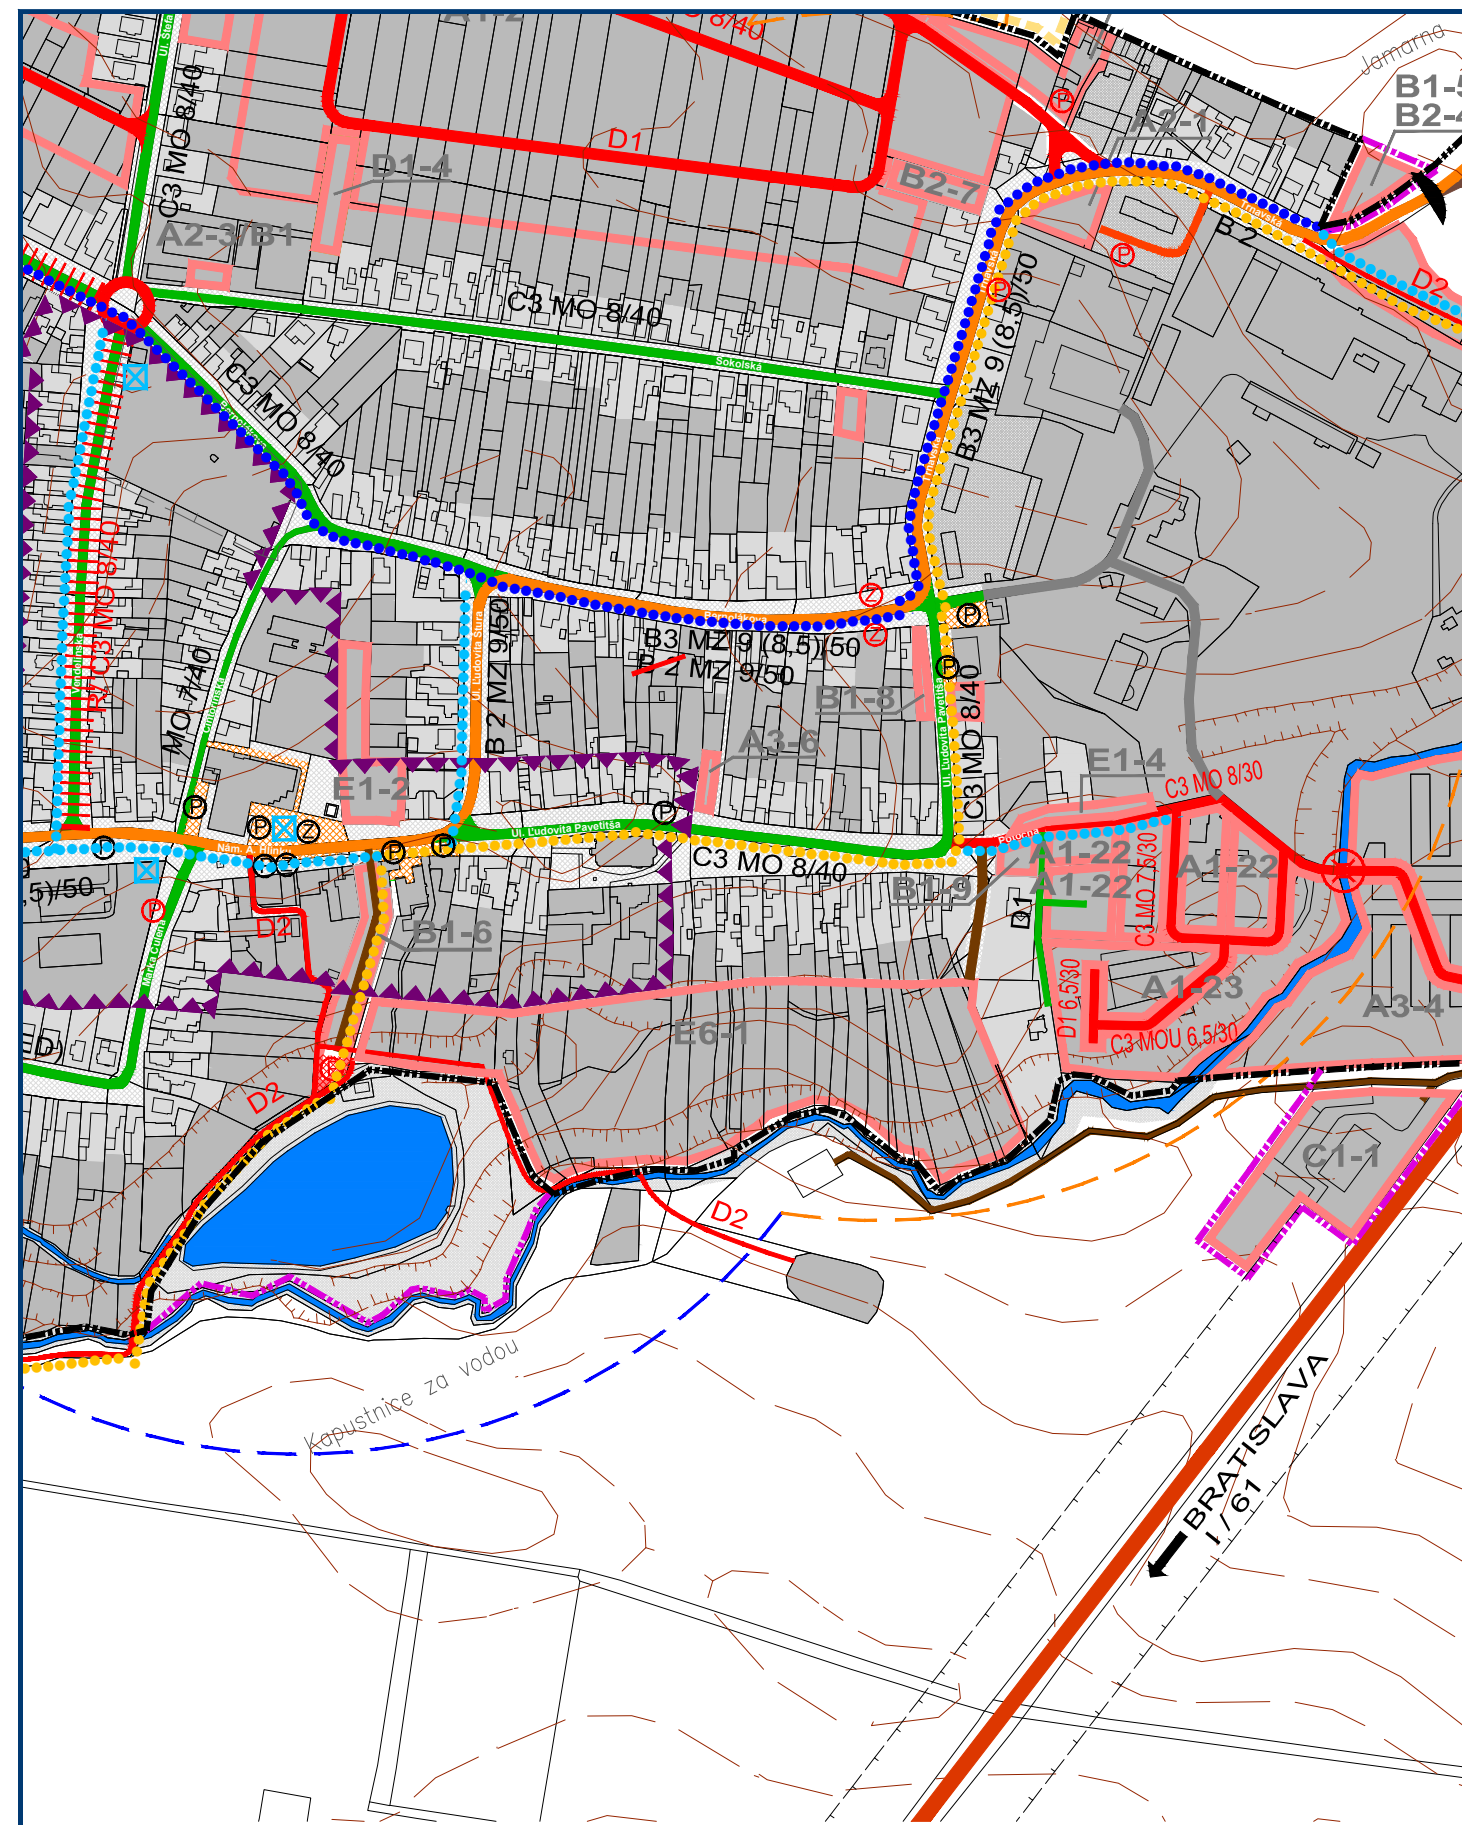


ÚZEMNÝ PLÁN OBCE
CÍFER

OBJEDNÁVATEL: OBEC CÍFER
VÝKRES RIEŠENIA VEREJNÉHO
DOPRAVNÉHO VYBAVENIA - PLATNÝ ÚPN OBCE

HLAVNÝ RIEŠITEĽ: ING. ARCH. EVA KRUPOVÁ

M 1 : 5 000

SEVER 3.1

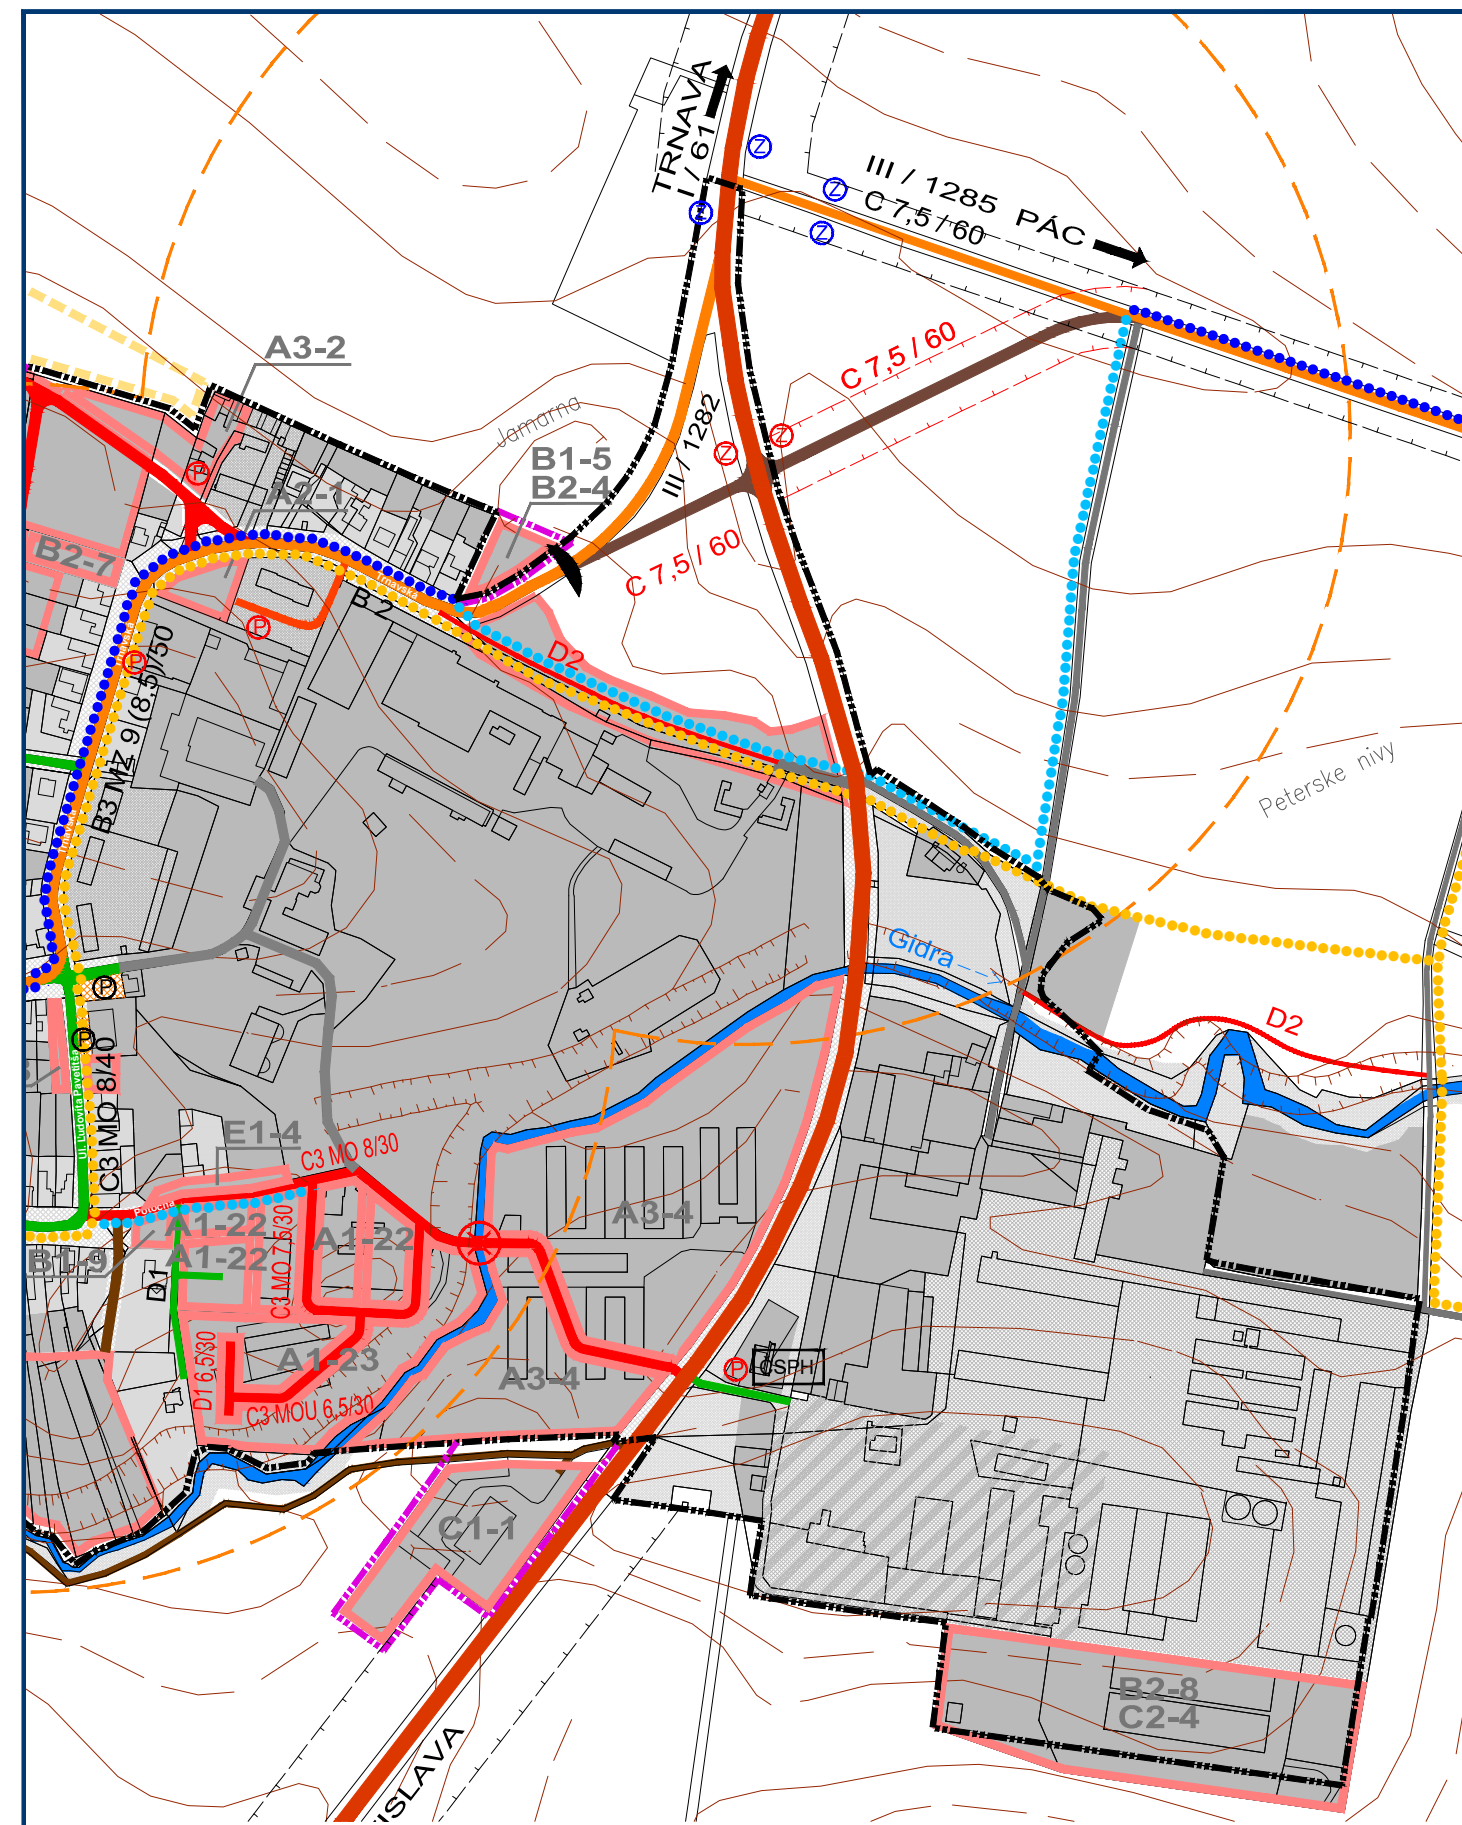


ÚZEMNÝ PLÁN OBCE
CÍFER

OBJEDNÁVATEL: OBEC CÍFER
VÝKRES RIEŠENIA VEREJNÉHO
DOPRAVNÉHO VYBAVENIA - PLATNÝ ÚPN OBCE

HLAVNÝ RIEŠITEĽ: ING. ARCH. EVA KRUPOVÁ

M 1 : 5 000

SEVER 3.2

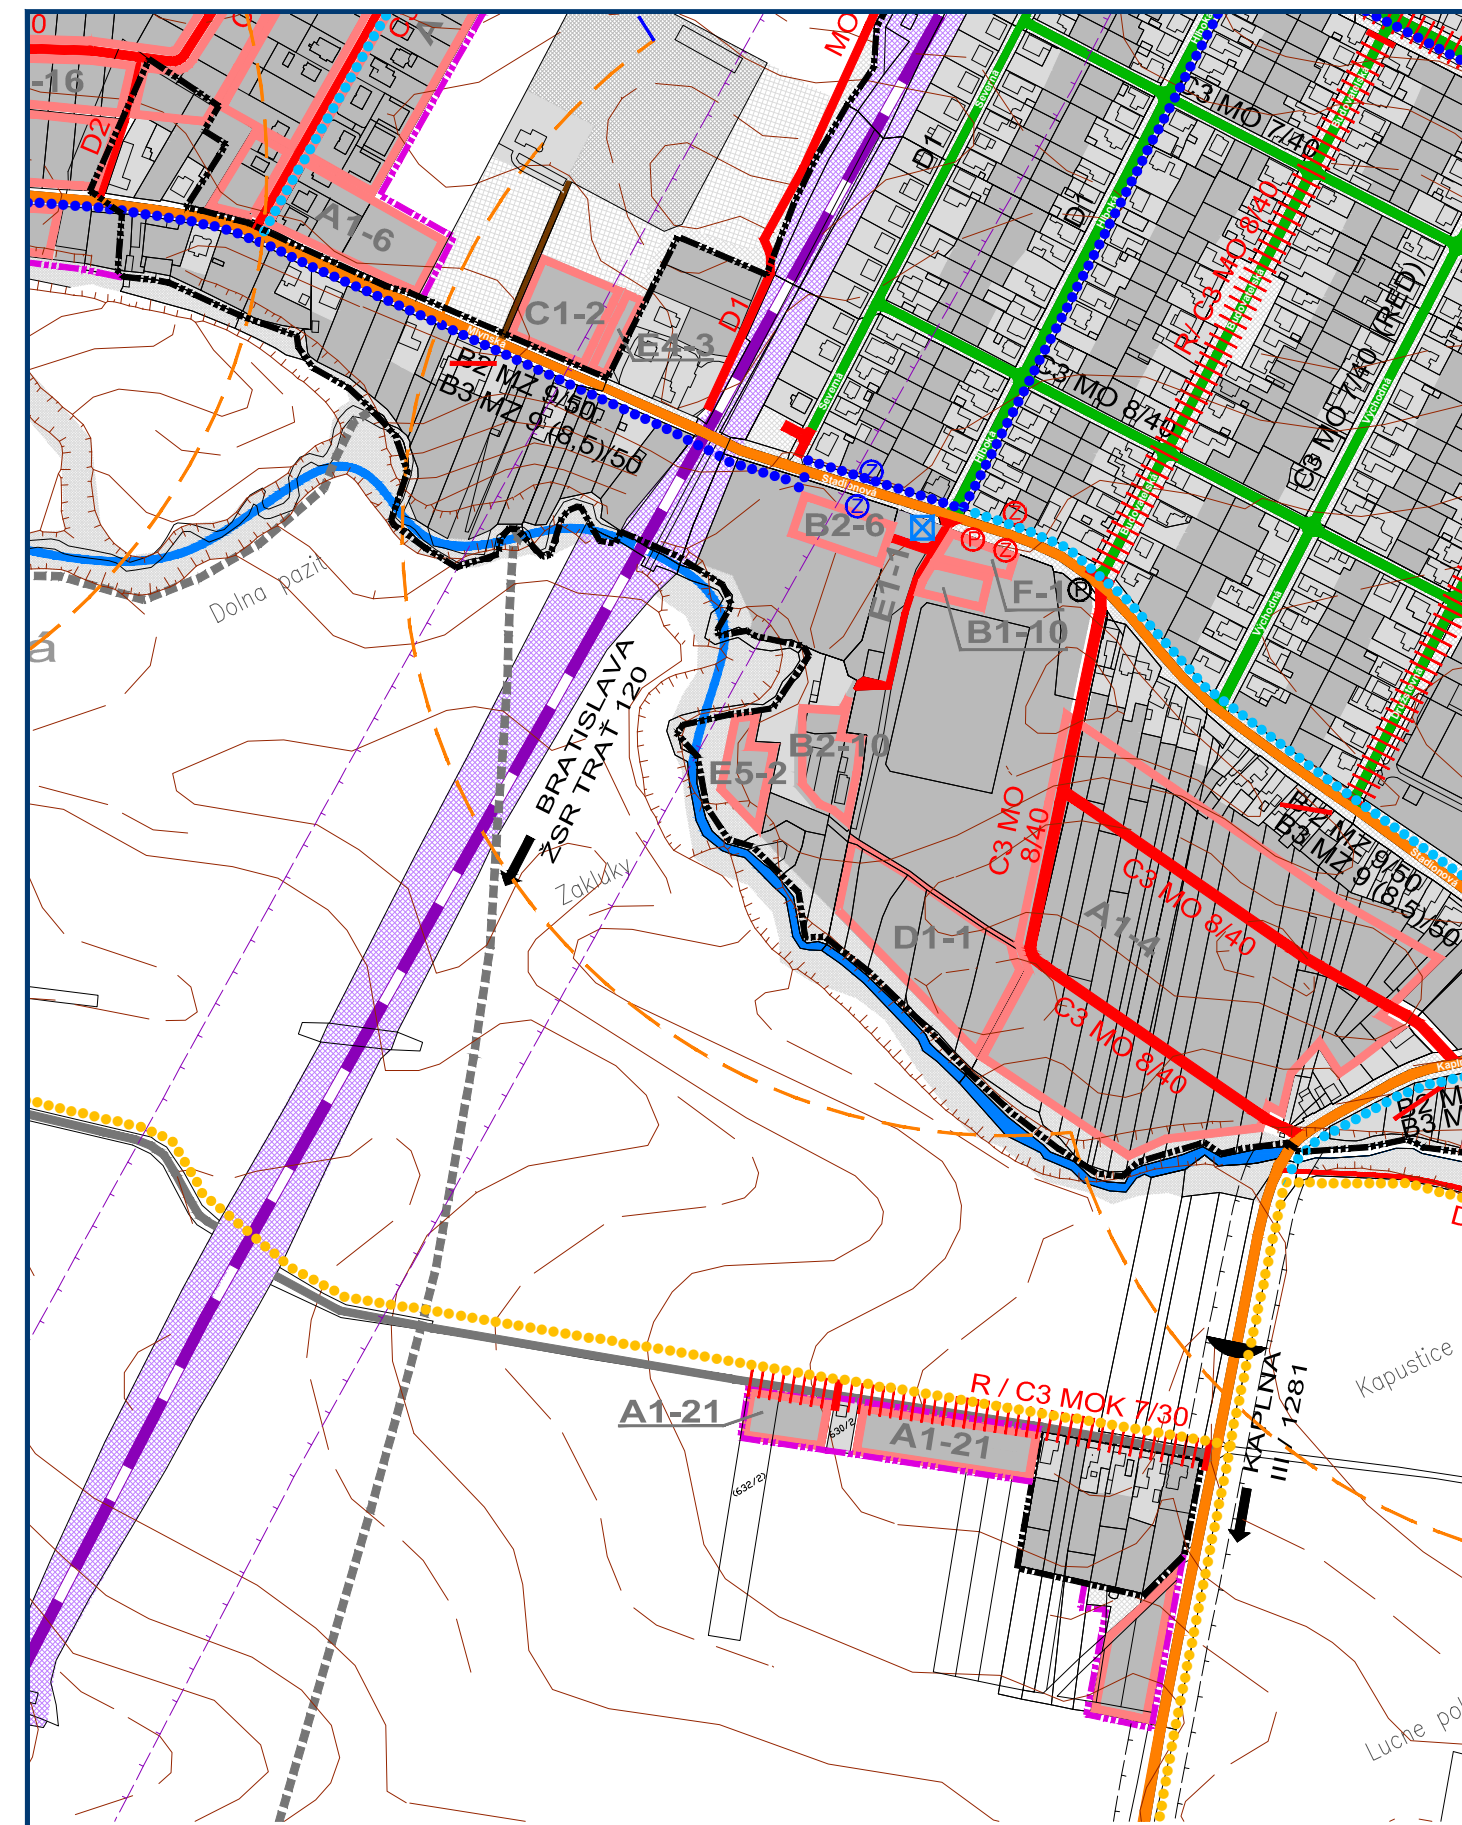


ÚZEMNÝ PLÁN OBCE
CÍFER

OBJEDNÁVATEL: OBEC CÍFER
VÝKRES RIEŠENIA VEREJNÉHO
DOPRAVNÉHO VYBAVENIA - PLATNÝ ÚPN OBCE

HLAVNÝ RIEŠITEĽ: ING. ARCH. EVA KRUPOVÁ

M 1 : 5 000

SEVER 3.3

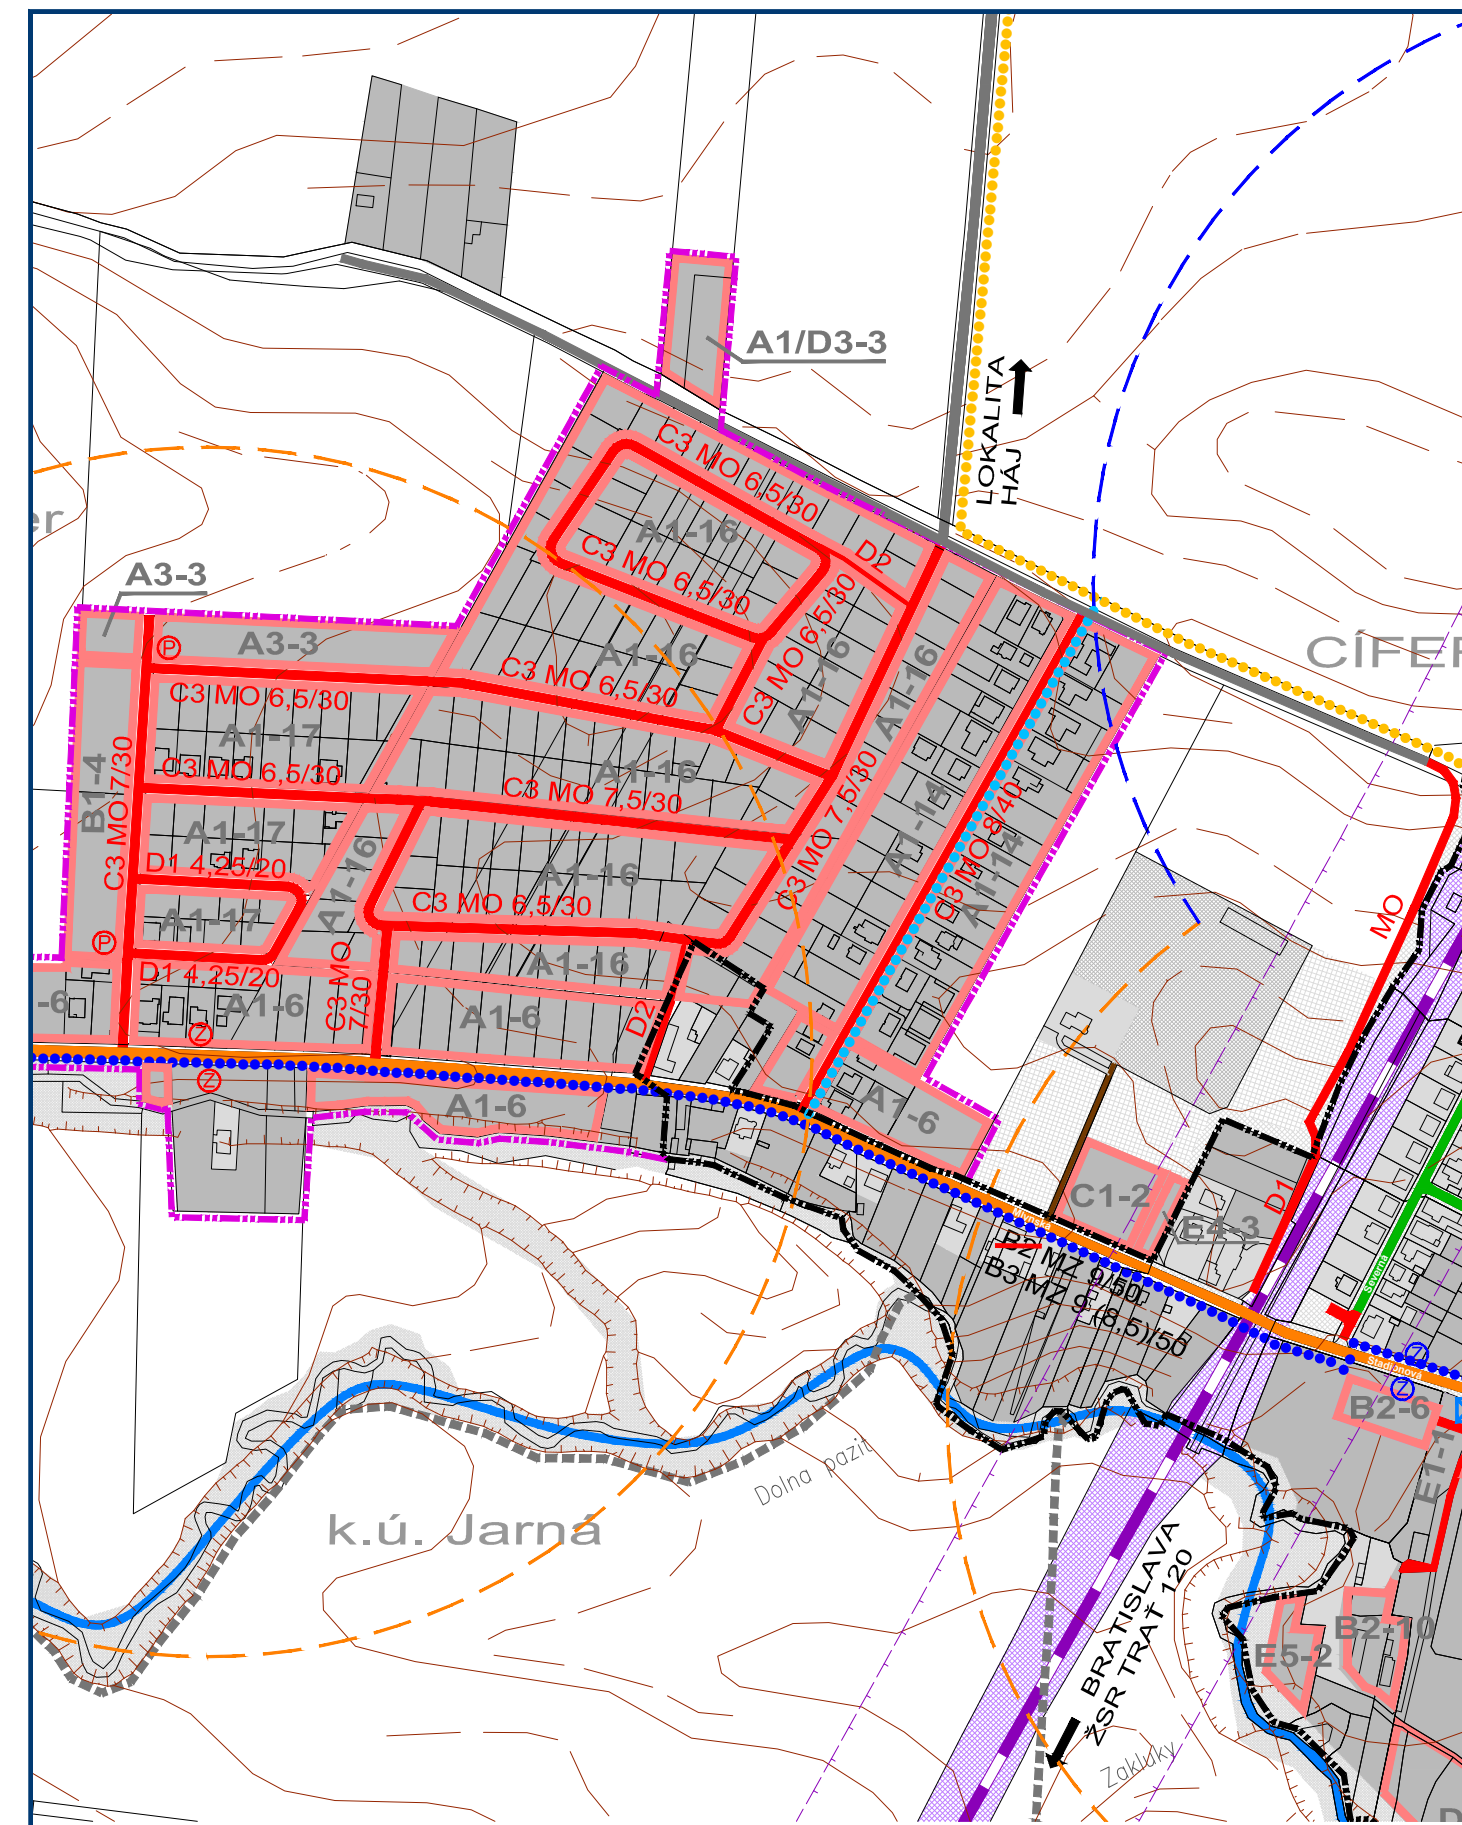


ÚZEMNÝ PLÁN OBCE
CÍFER

OBJEDNÁVATEL: OBEC CÍFER
VÝKRES RIEŠENIA VEREJNÉHO
DOPRAVNÉHO VYBAVENIA - PLATNÝ ÚPN OBCE

HLAVNÝ RIEŠITEĽ: ING. ARCH. EVA KRUPOVÁ

M 1 : 5 000

SEVER 3.4

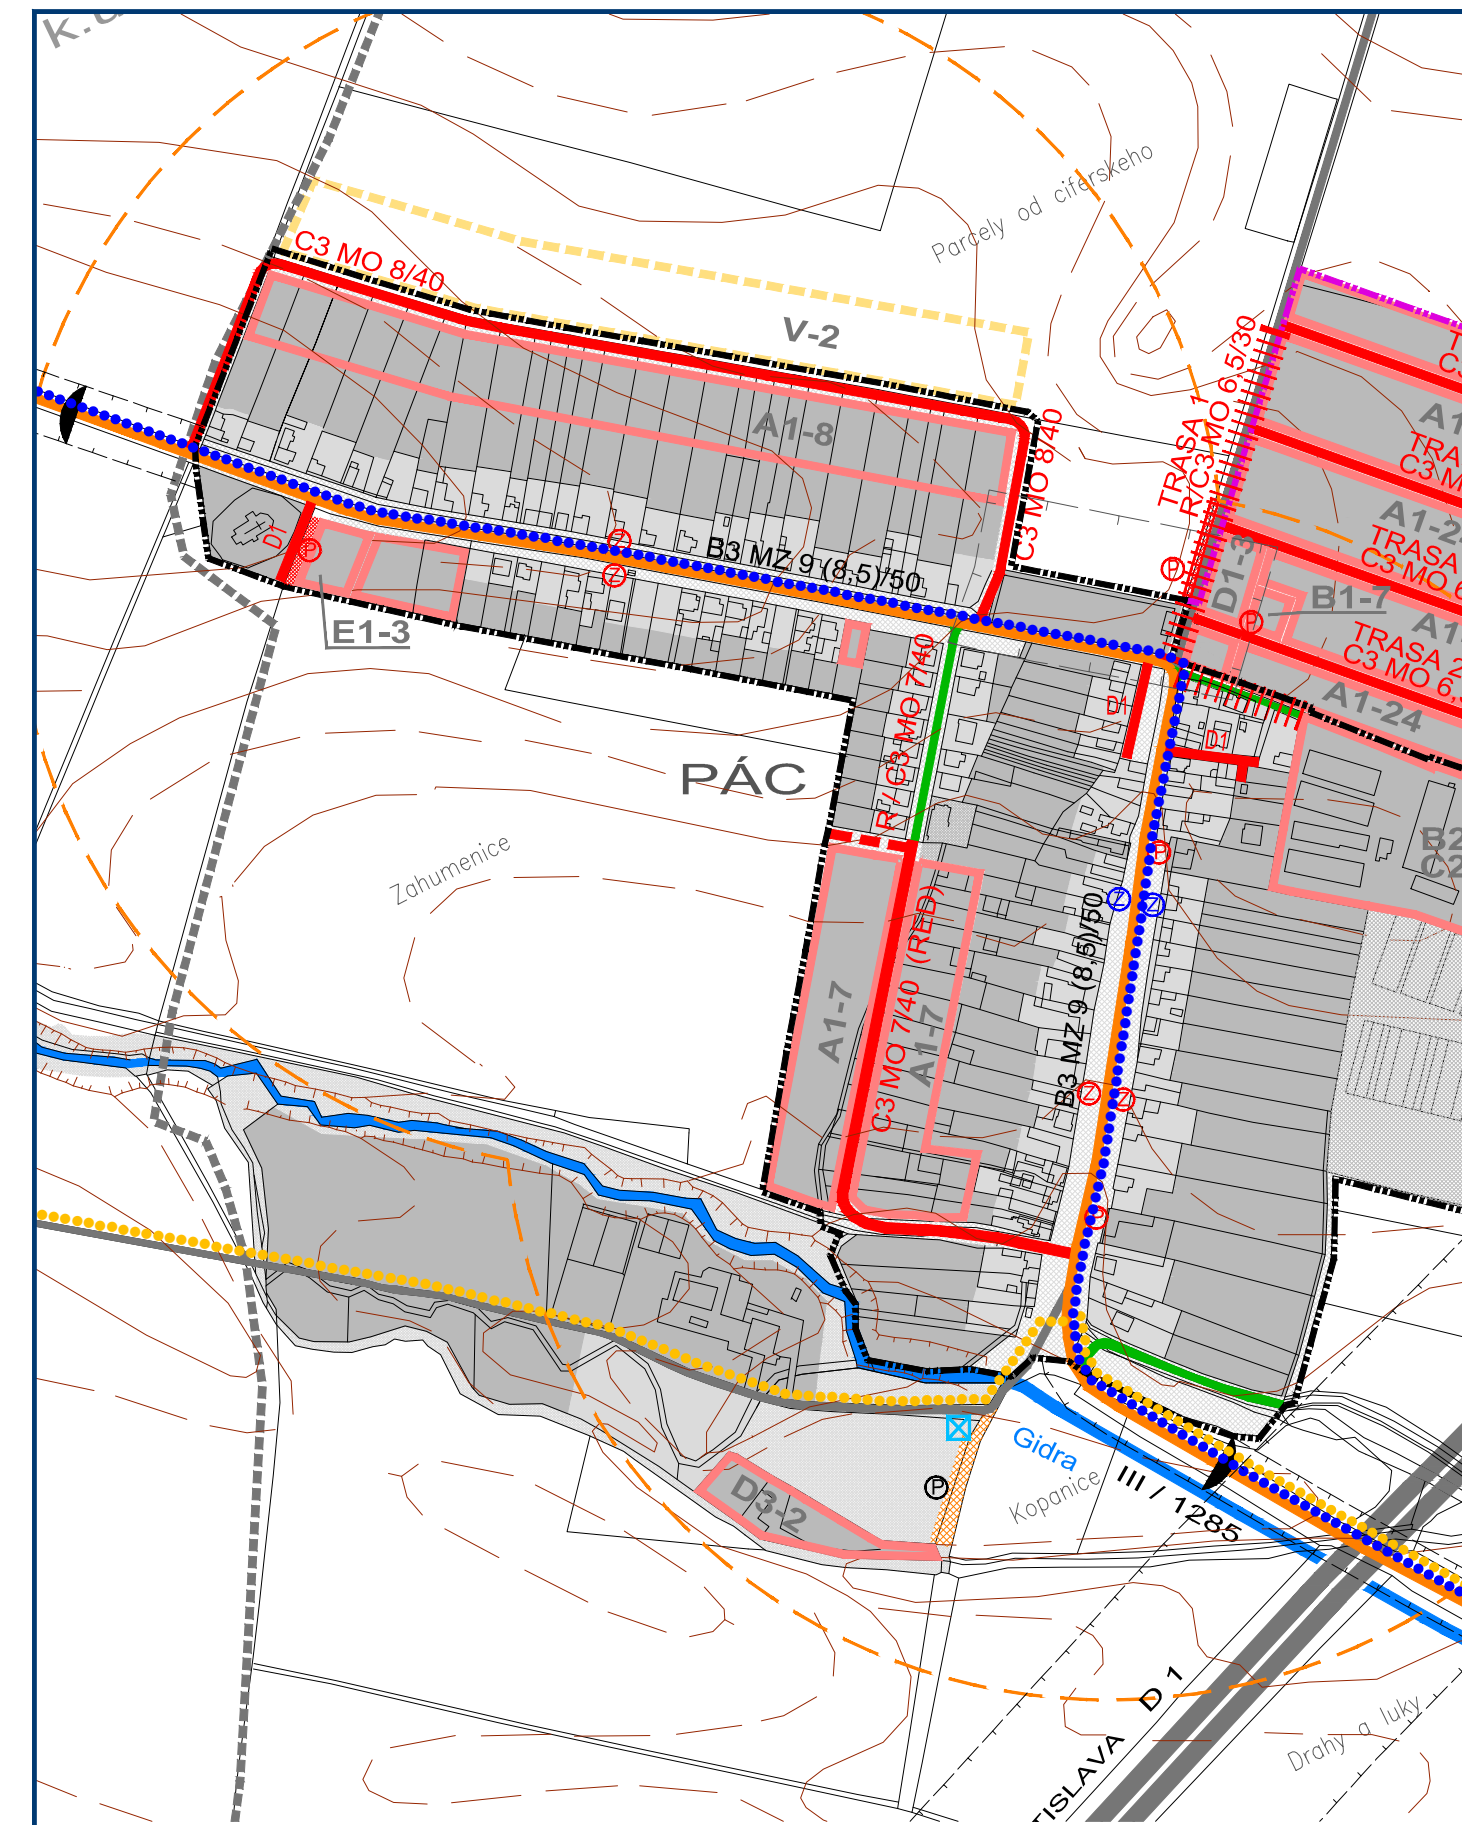

ÚZEMNÝ PLÁN OBCE
CÍFER

OBJEDNÁVATEL: OBEC CÍFER
VÝKRES RIEŠENIA VEREJNÉHO
DOPRAVNÉHO VYBAVENIA - PLATNÝ ÚPN OBCE

HLAVNÝ RIEŠITEĽ: ING. ARCH. EVA KRUPOVÁ

M 1 : 5 000

SEVER 3.5