


# UŠ IBV OBECNÉ

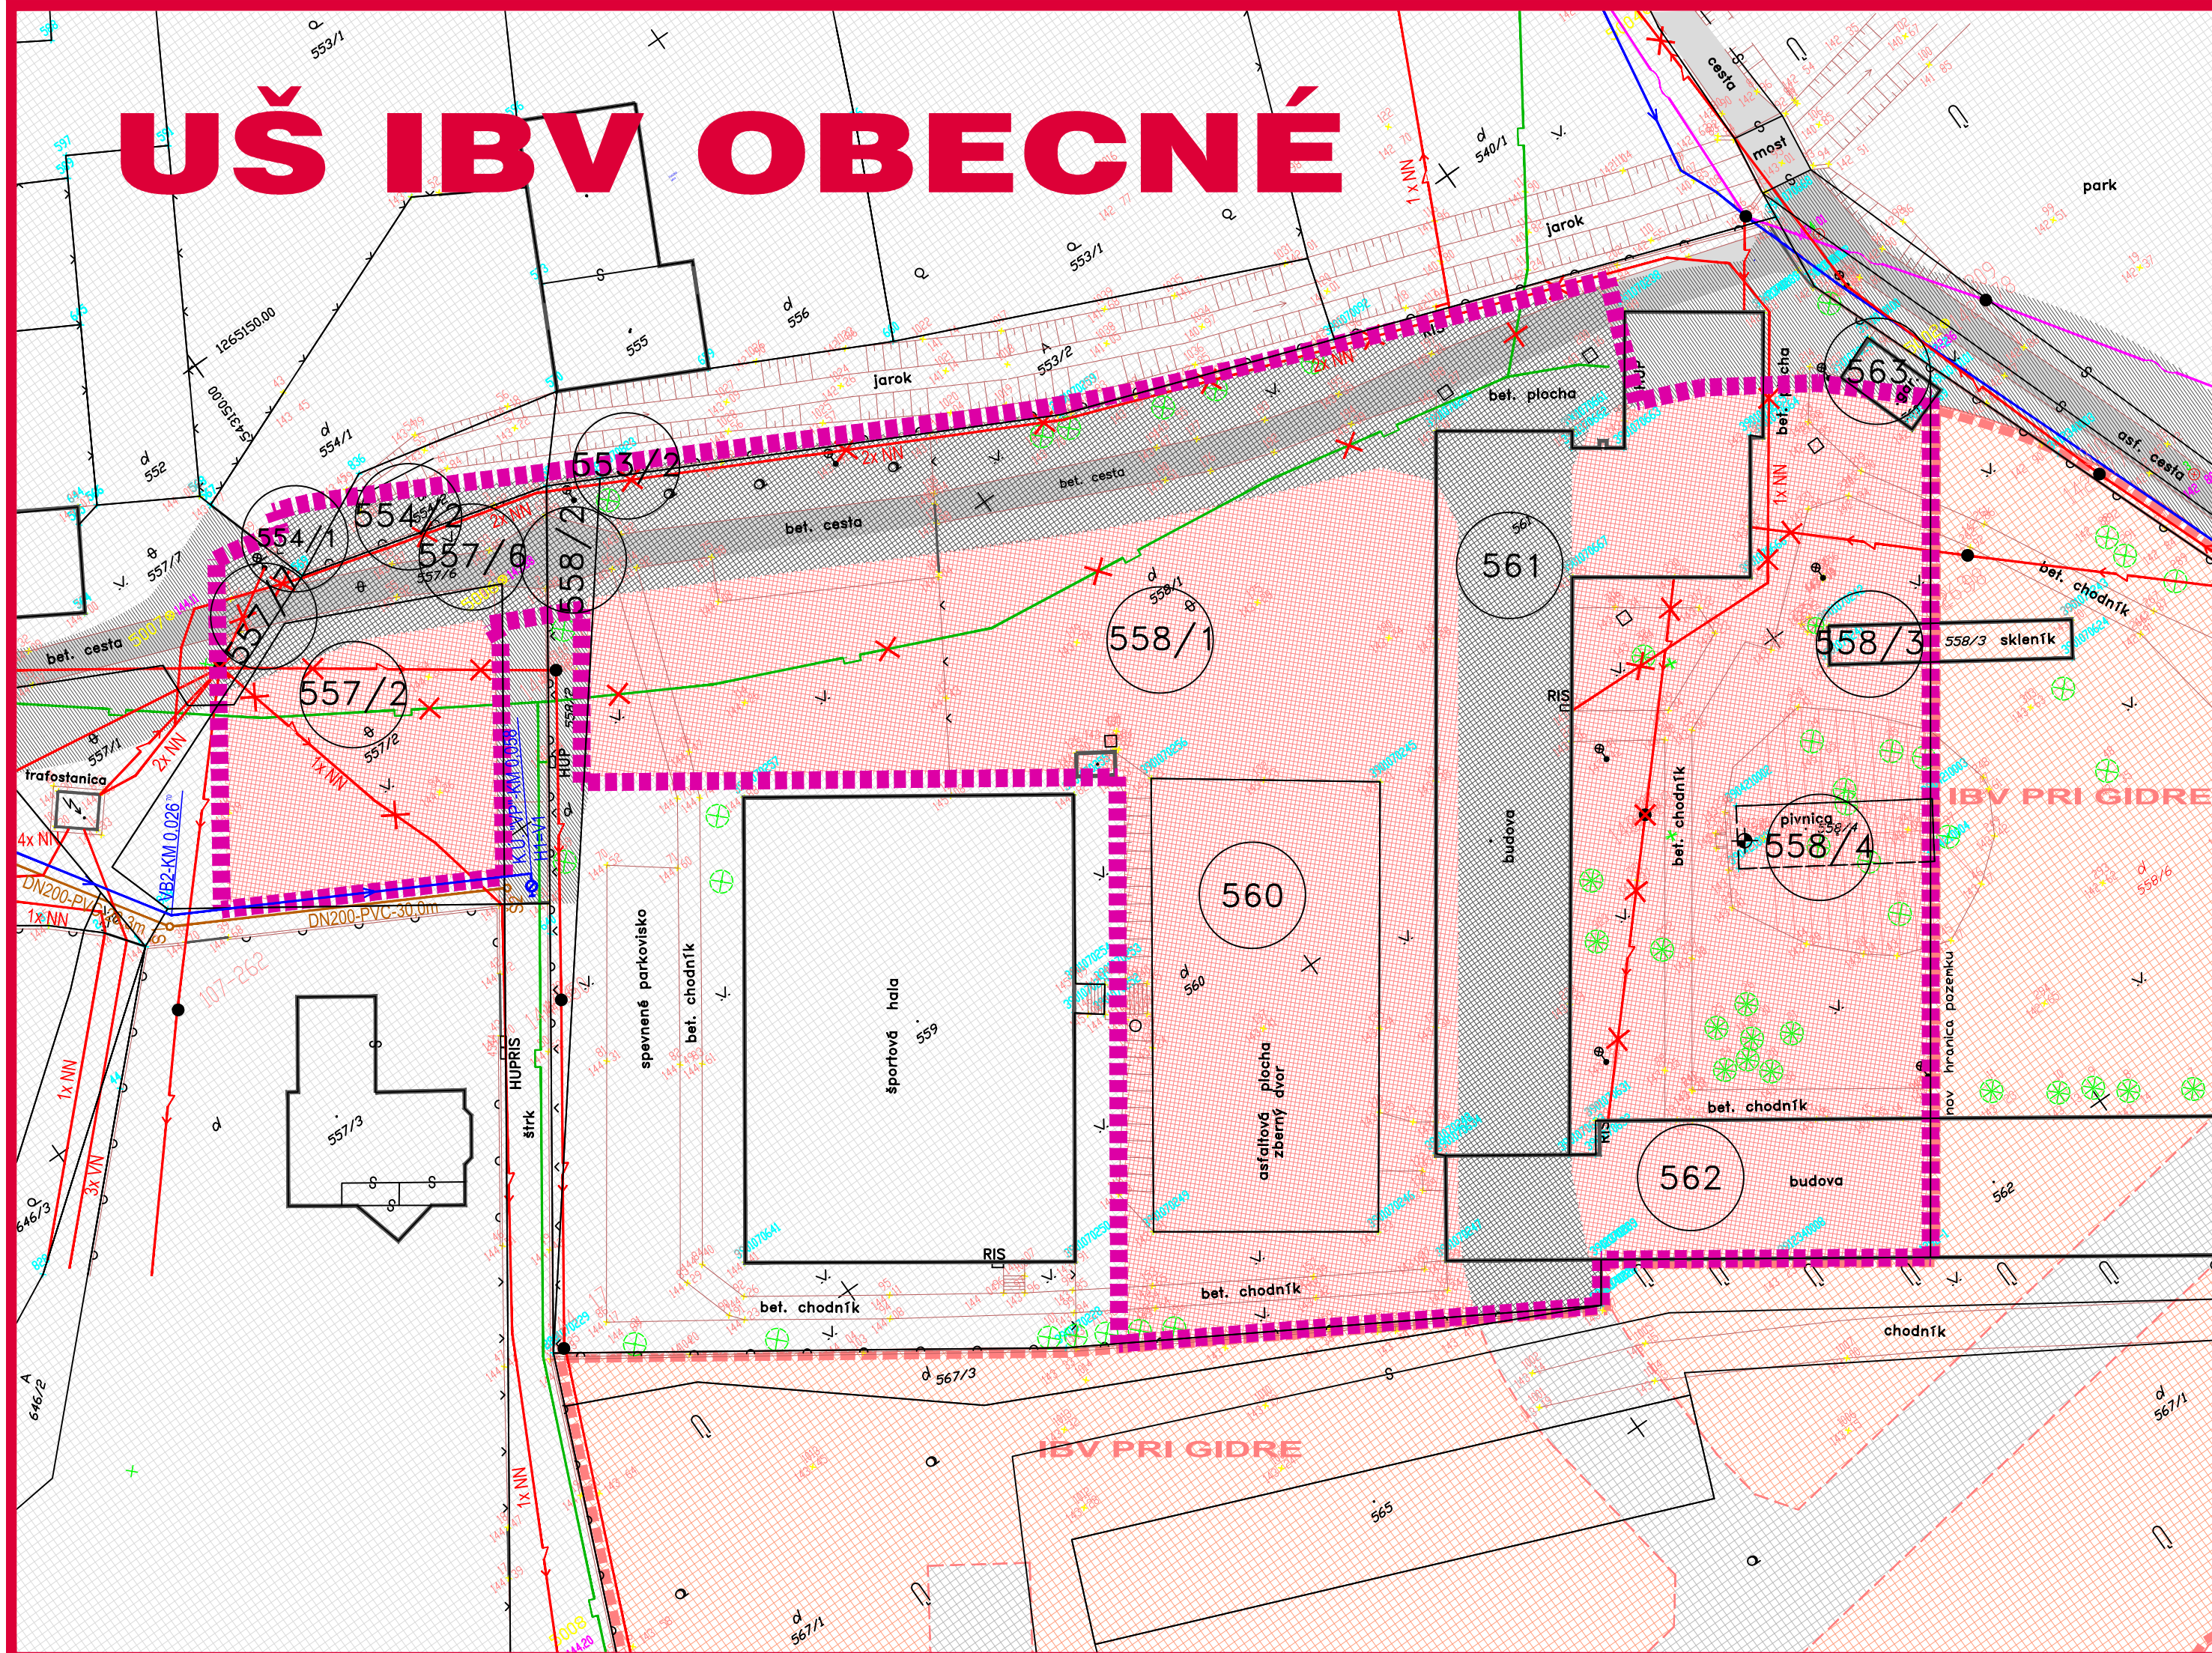

## LEGENDA :

- HRANICA RIEŠENÉHO ÚZEMIA
- HRANICE JESTVUJÚCICH POZEMKOV
- PARCELNÉ ČÍSLA POZEMKOV V RIEŠENOM ÚZEMÍ
- PLOCHY URČENÉ NA VÝSTAVBU RD
- PLOCHY URČENÉ NA DOPR. A TECHNICKÉ VYBAVENIE
- PLOCHY URČENÉ NA DOPR. A TECHNICKÉ VYBAVENIE - PODĽA ÚPN OBCE
- PLOCHY URČENÉ NA VÝSTAVBU RD - IBV PRI GIDRE
- PLOCHY URČENÉ NA DOPR. A TECHNICKÉ VYBAVENIE - IBV PRI GIDRE
- PLOCHY A OBJEKTY JESTVUJUJEJ ZÁSTAVBY / AREÁL PARKU
- JESTVUJUČE KOMUNIKÁCIE
- KANALIZÁCIA SPLAŠKOVÁ
- VODOVOD
- PLYNOVOD STL - NAVRHOVANÁ PRELOŽKA
- VZDUŠNÝ ROZVOD NN - NAVRHOVANÁ DEMONTÁŽ
- OZNAMOVACIE VEDENIE

M 1 : 500  
URBANISTICKÁ ŠTÚDIA IBV  
**OBECNÉ**  
CÍFER



JESTVUJÚCI STAV

OBJEDNÁVATEL: OBEC CÍFER  
SPRACOVATEĽ: ING. ARCH. EVA KRUPOVÁ  
AUTORIZOVANÝ ARCHITEKT  
SPRACOVANÉ: FEBRUÁR, 2014