


UŠ IBV OBEČNÉ

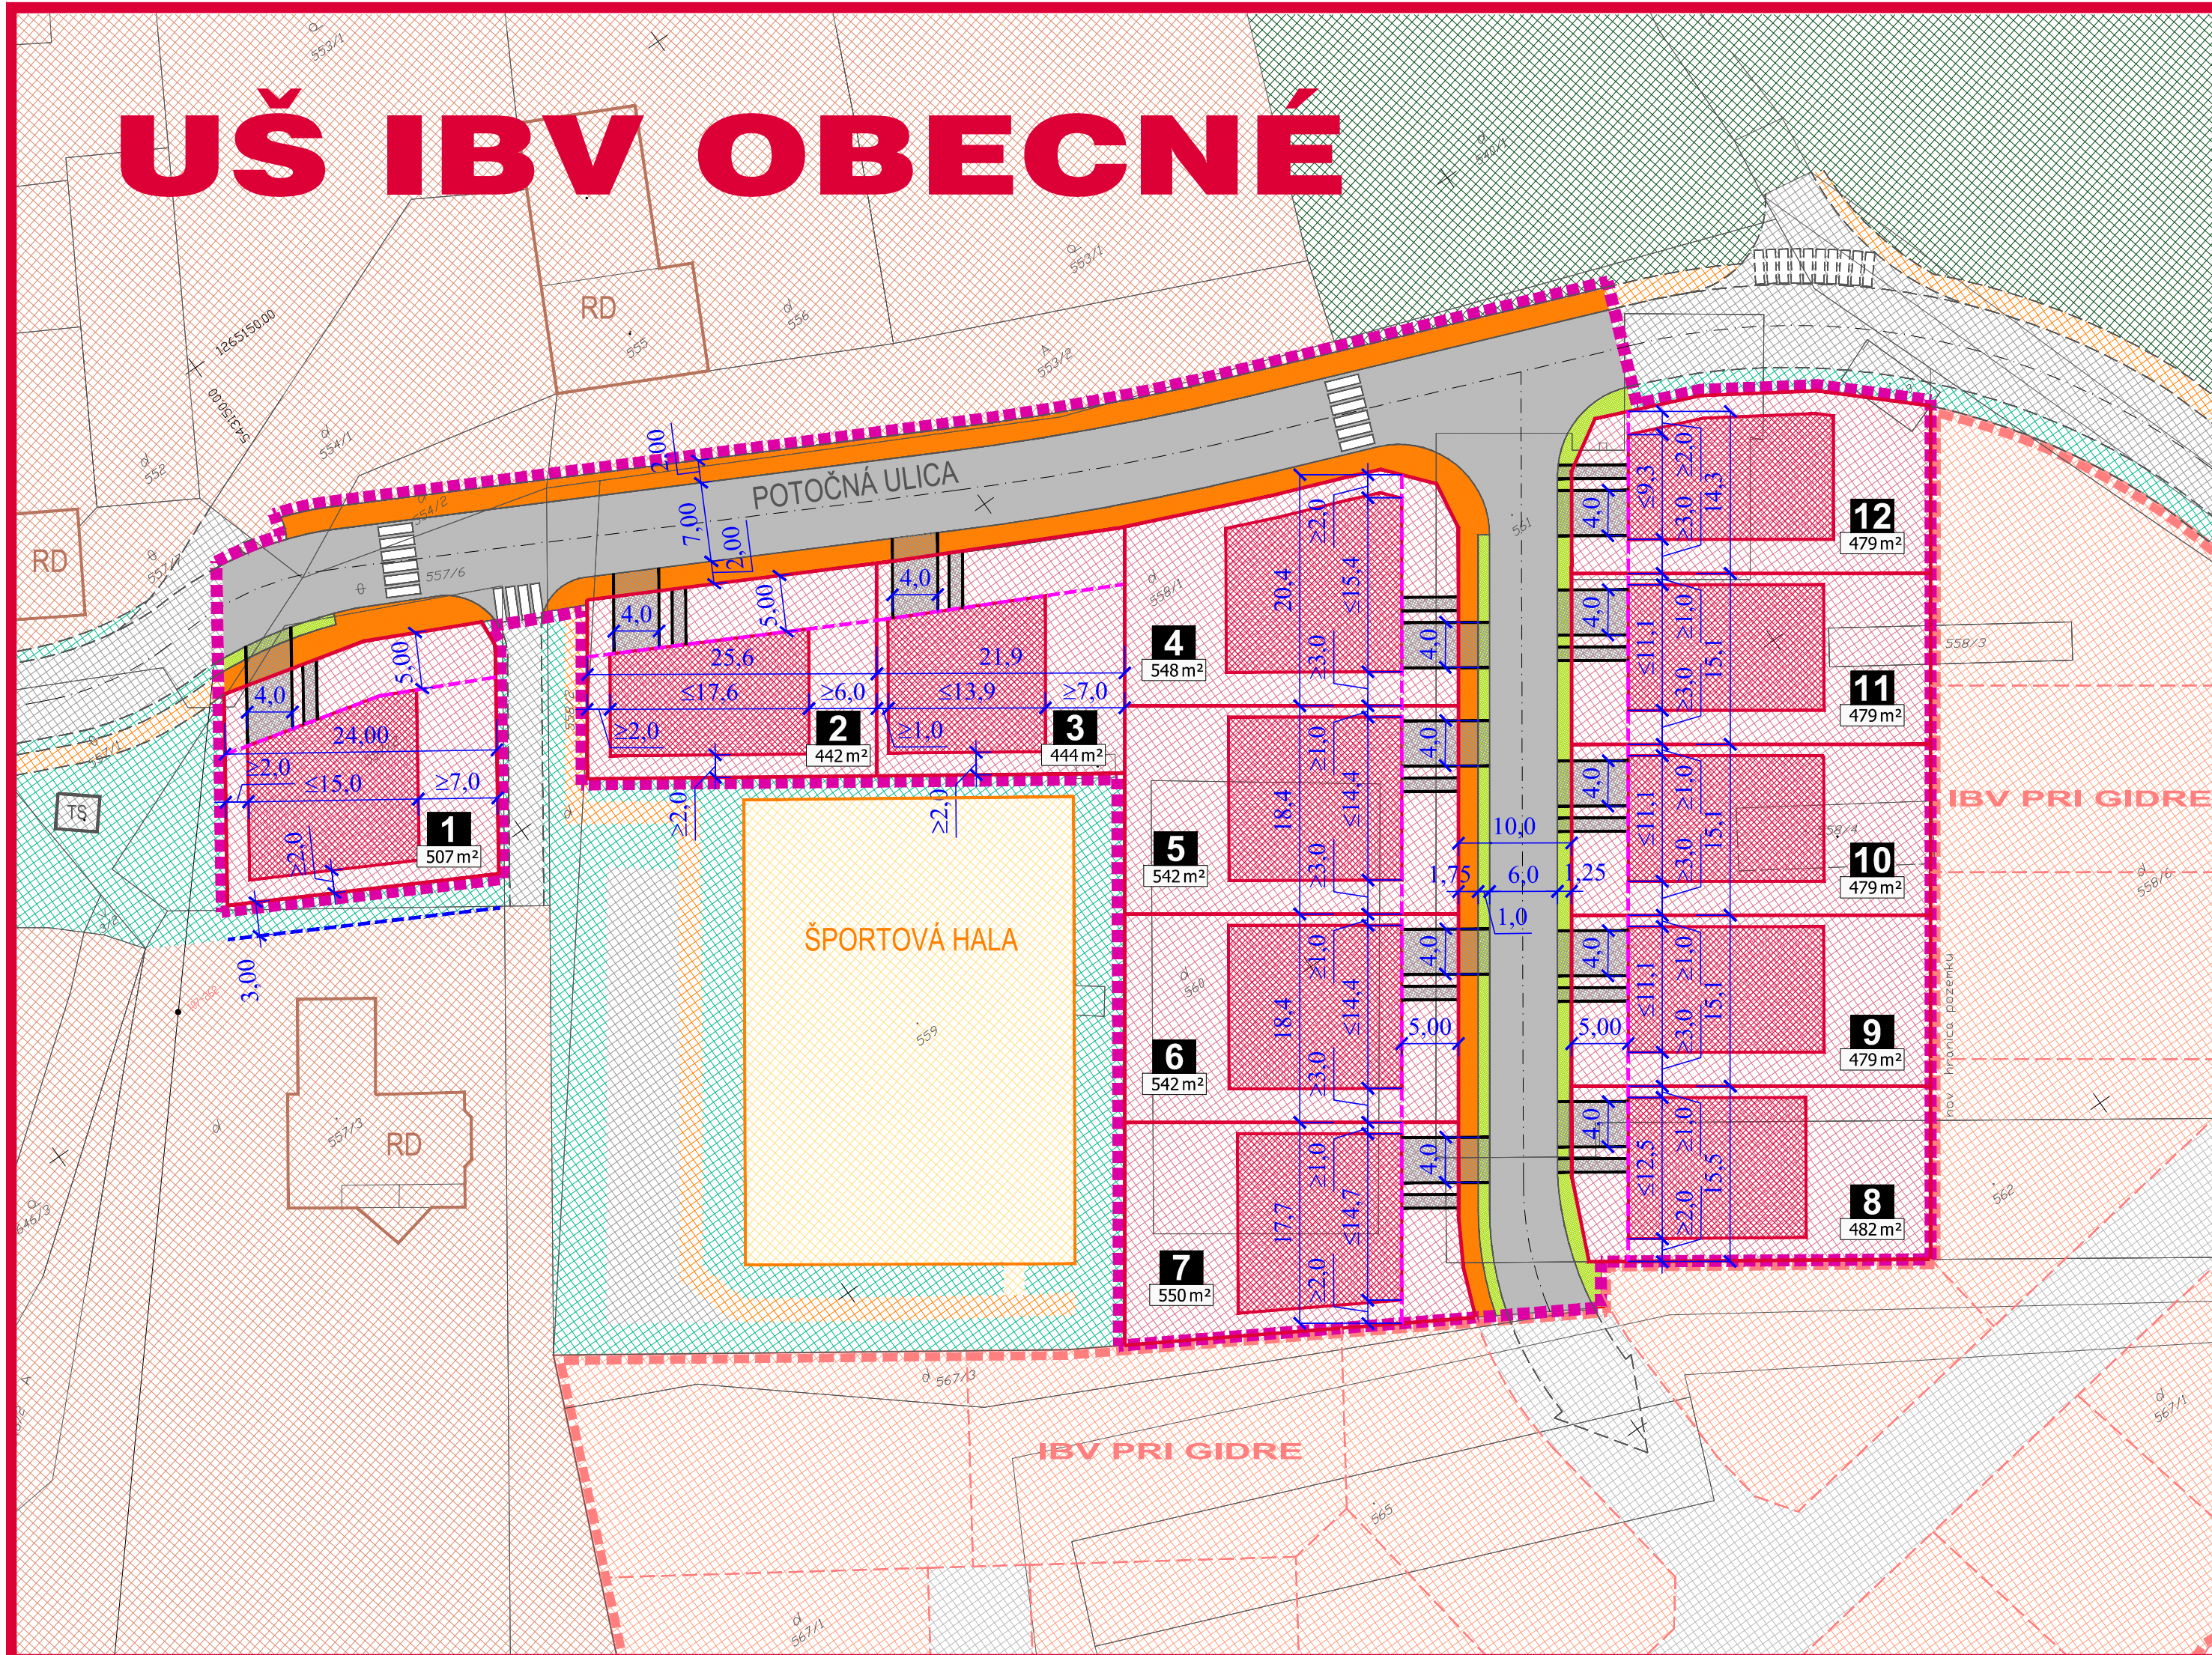

FUNKČNÉ PLOCHY V RIEŠENOM ÚZEMÍ:

- HRANICA RIEŠENÉHO ÚZEMIA
- HRANICE POZEMKOV V RIEŠENOM ÚZEMÍ NAVRHOVANÉ
- STAVEBNÁ ČIARA
- ČÍSLO A VÝMERA RIEŠENÉHO POZEMKU
- ZASTAVITELNÁ PLOCHA NA NAVRHOVANOM POZEMKU
- SÚKROMNÁ ZELEŇ NA NAVRHOVANÝCH POZEMKOCH
- NAVRHOVANÁ CESTNÁ KOMUNIKÁCIA
- NAVRHOVANÉ VSTUPY A VJAZDY
- VEREJNÝ CHODNÍK - NÁVRH
- PLOCHY ULIČNEJ ZELENE

FUNKČNÉ PLOCHY MIMO RIEŠENÉ ÚZEMIE:

- PLOCHY A OBJEKTY JESTVUJÚcej ZÁSTAVBY RD
- PLOCHY URČENÉ NA VÝSTAVBU RD - IBV PRI GIDRE
- PREDPOKLADANÉ KOMUNIKÁCIE - IBV PRI GIDRE
- NAVRHOVANÉ MIESTNE KOMUNIKÁCIE - PODĽA ÚPN OBCE
- PLOCHY ULIČNEJ ZELENE
- VEREJNÝ CHODNÍK
- AREÁL PARKU
- ŠPORTOVÁ HALA
- SPEVNENÉ PLOCHY - PARKOVISKO

URBANISTICKÁ ŠTÚDIA IBV
OBEČNÉ
CÍFER



REGULATÍVY ZÁSTAVBY

OBJEDNÁVATEĽ: OBEC CÍFER
SPRACOVATEĽ: ING. ARCH. EVA KRUPOVÁ
AUTORIZOVANÝ ARCHITEKT
SPRACOVANÉ: FEBRUÁR, 2014