


PŮDORYS NOSNÉ KONSTRUKCE - SCHÉMA

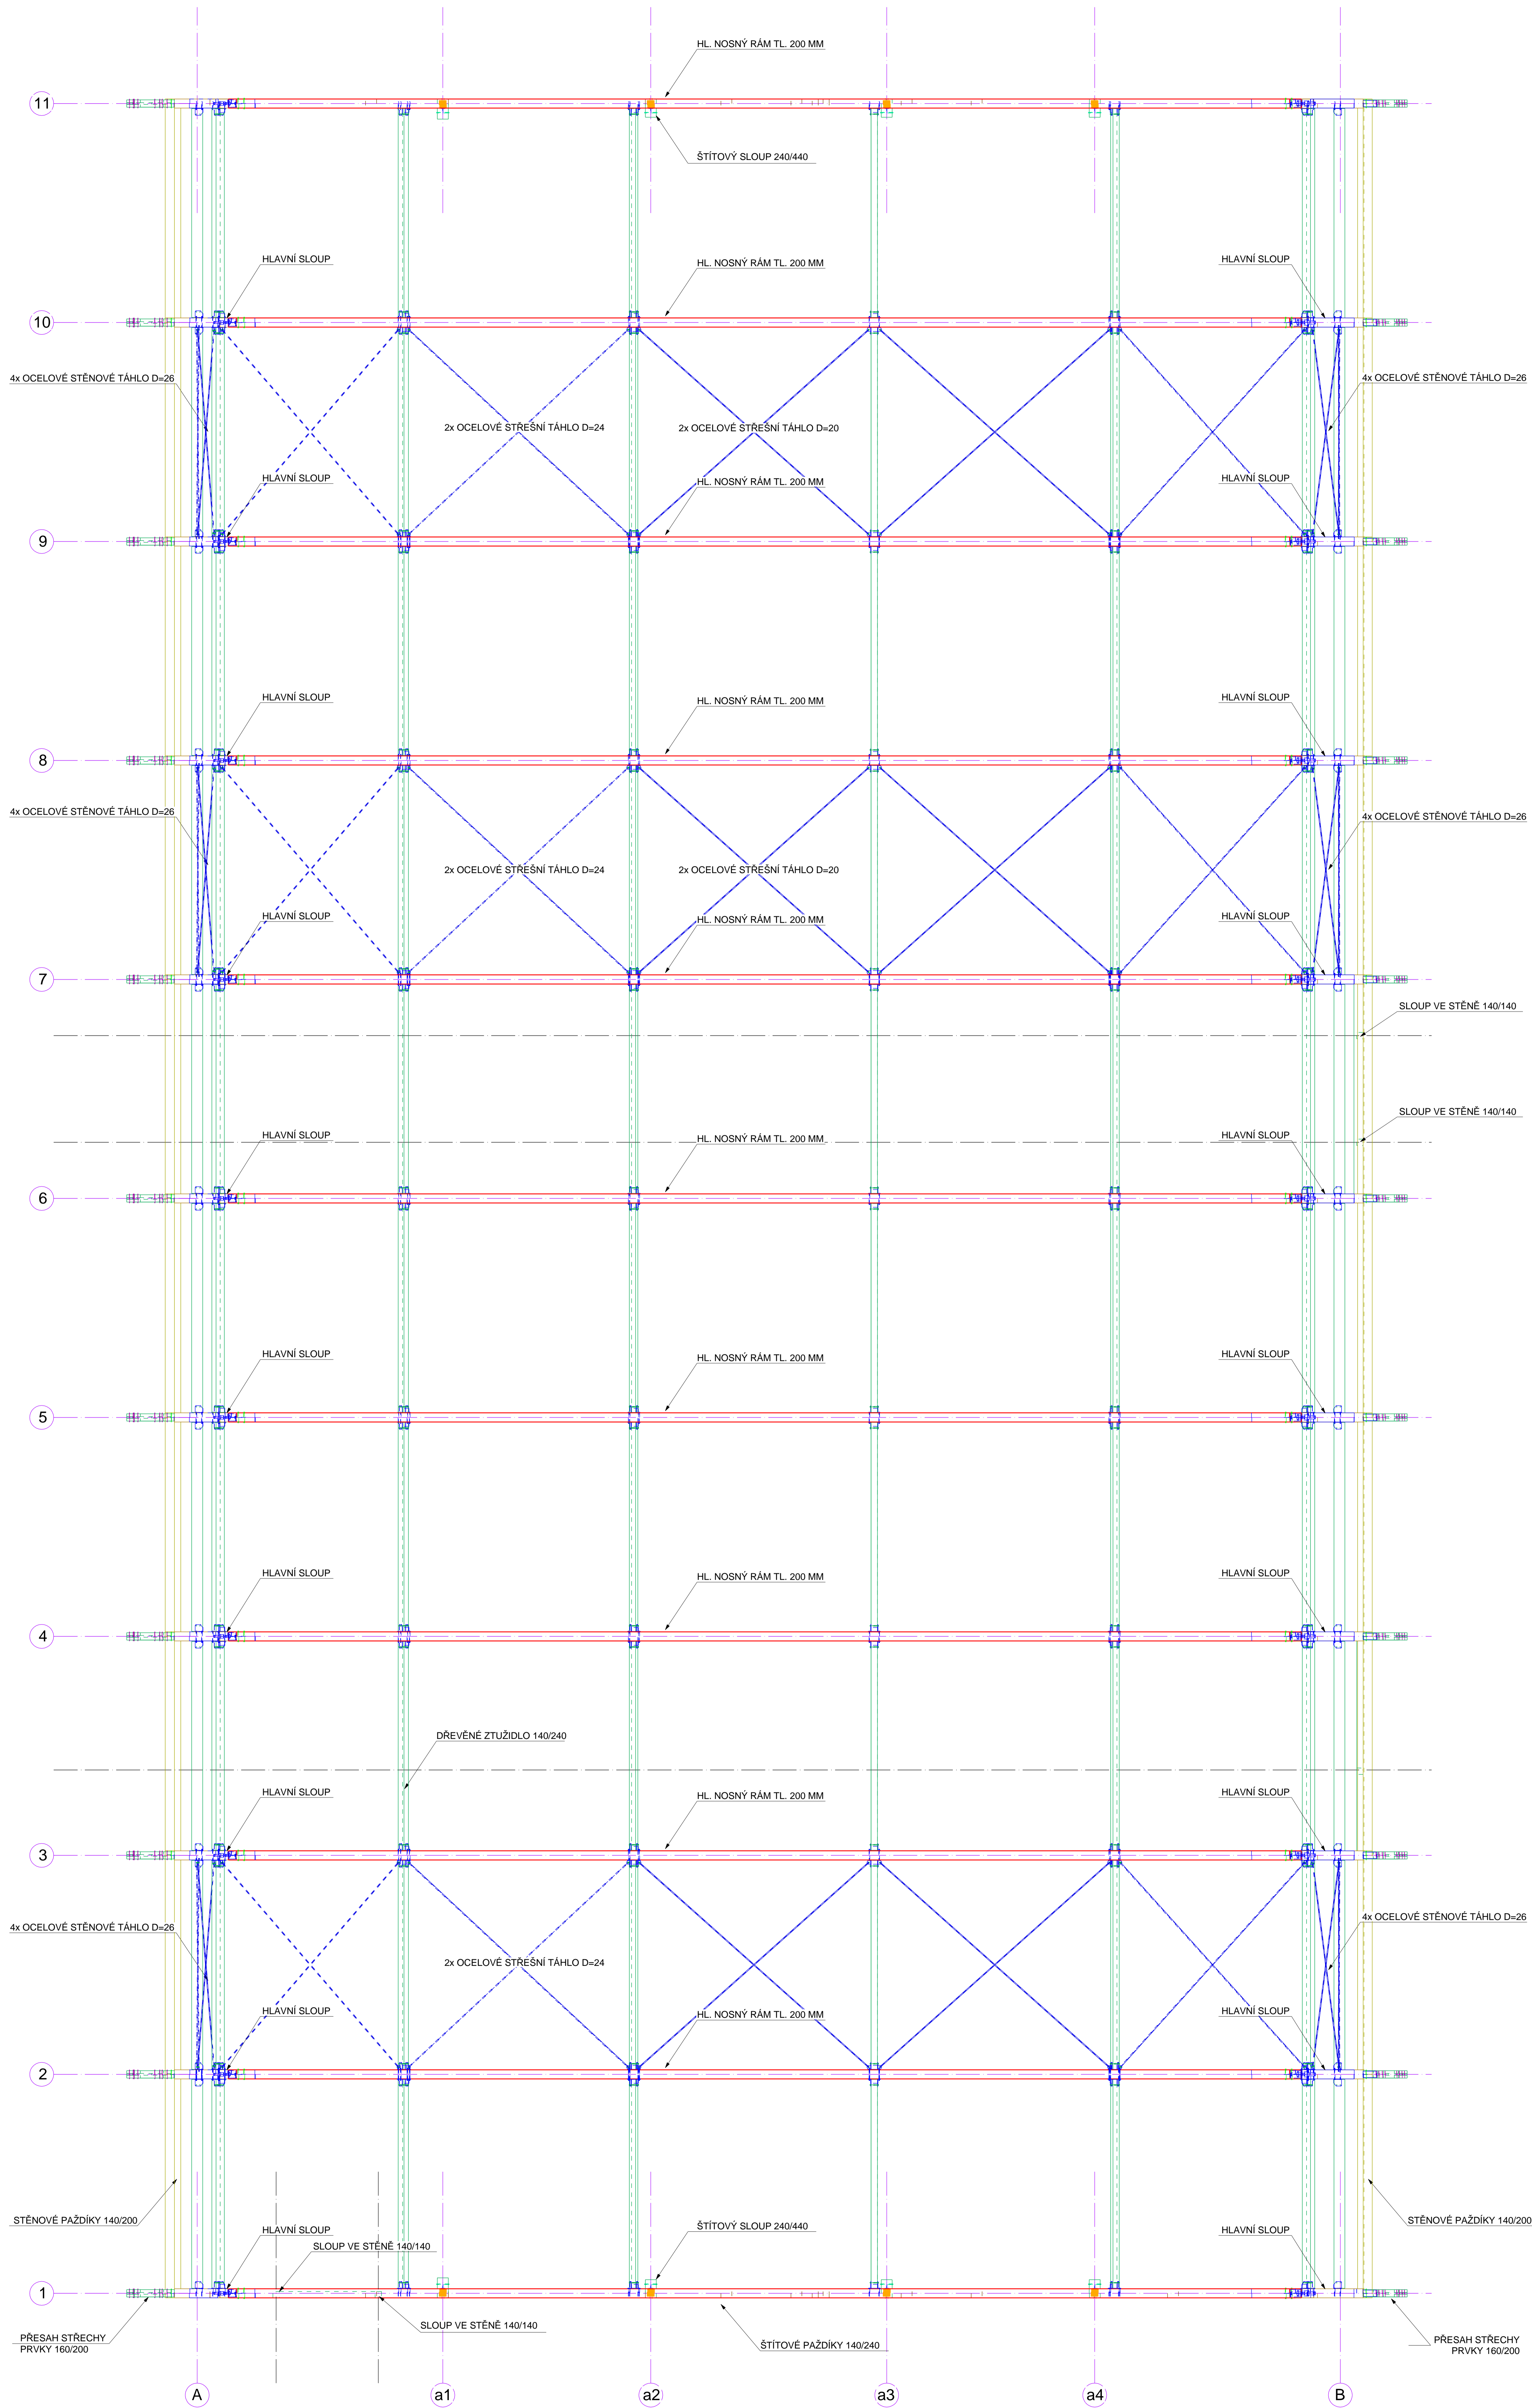

POZNÁMKY:
 - VEŠKERÉ ZMĚNY JE NUTNÉ ODSOUHLASIT S GENERÁLNÍM PROJEKTANTEM A AUTOREM TĚTO DOKUMENTACE.
 - JE NUTNÉ ZPRACOVÁNÍ PODROBNĚ VÝROBNÍ DOKUMENTACE!


- HLAVNÍ NOSNÉ PRVKY:
 GL24H, 2. TRÍDA POUŽITÍ, POVRCHOVÁ ÚPRAVA - 1x IMPREGNACE + 1x LAZURA
 - VEDLEJŠÍ NOSNÉ PRVKY:
 GL24H, 2. TRÍDA POUŽITÍ, POVRCHOVÁ ÚPRAVA - 1x IMPREGNACE + 1x LAZURA (KONSTRUKCE PŘESAHU BEZ LAZURY)

- OCELOVÉ PRVKY:
 KDE NĚNÍ UVEDENO JINAK - S355JR, POVRCHOVÁ ÚPRAVA - ŽÁROVÝ ZINEK
 SVORNÍKY, 8.8, ZINEK

- SPOJOVACÍ MATERIÁL:
 SVORNÍKY, 8.8, ZINEK

- VÝŠKOVÁ PŘESNOST ŽB KONSTRUKCÍ UVAŽOVÁNA +30 MM PŘESNOST DESKY +5 MM.

- NUTNÉ DODRŽET PŘEDPISANÉ DILATACE MEZI DŘEVĚNOU KONSTRUKCÍ A OSTATNÍMI ČÁSTMI STAVBY 50 MM!!!

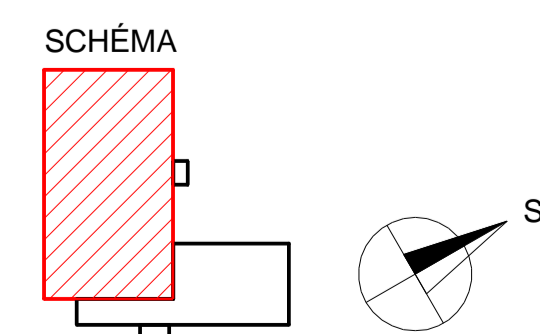

VÝPRACOVÁLA Ing. Marcela Lachová	ODP. PROJ. PRŮJESE Ing. Václav Růžek, Ph.D.		Číslo 607 700 010 0000 p. s. r. o. Česká republika www.taros.cz
MÍSTO STAVBY: Cifer, Slovenská Republika	STAVEBNÍK: Obec Cifer, Nám. A Hříčku 31, 919 43 Cifer		
SPORTOVNÍ HALA V OBCI CIFER, ČULENOVA UL. p.č. 815/1, 814, 810. DŘEVĚNÁ KONSTRUKCE		DATUM: 03/2016 STUPEŇ: RPD MĚŘITKO: 1:50 ZAK. ČÍSLO: B14 - 124	OZNAČENÍ VÝKRESU DK01
PŮDORYS NOSNÉ KONSTRUKCE - SCHÉMA			