




# KOTEVNÍ PLÁN, PŮDORYS SLOUPŮ

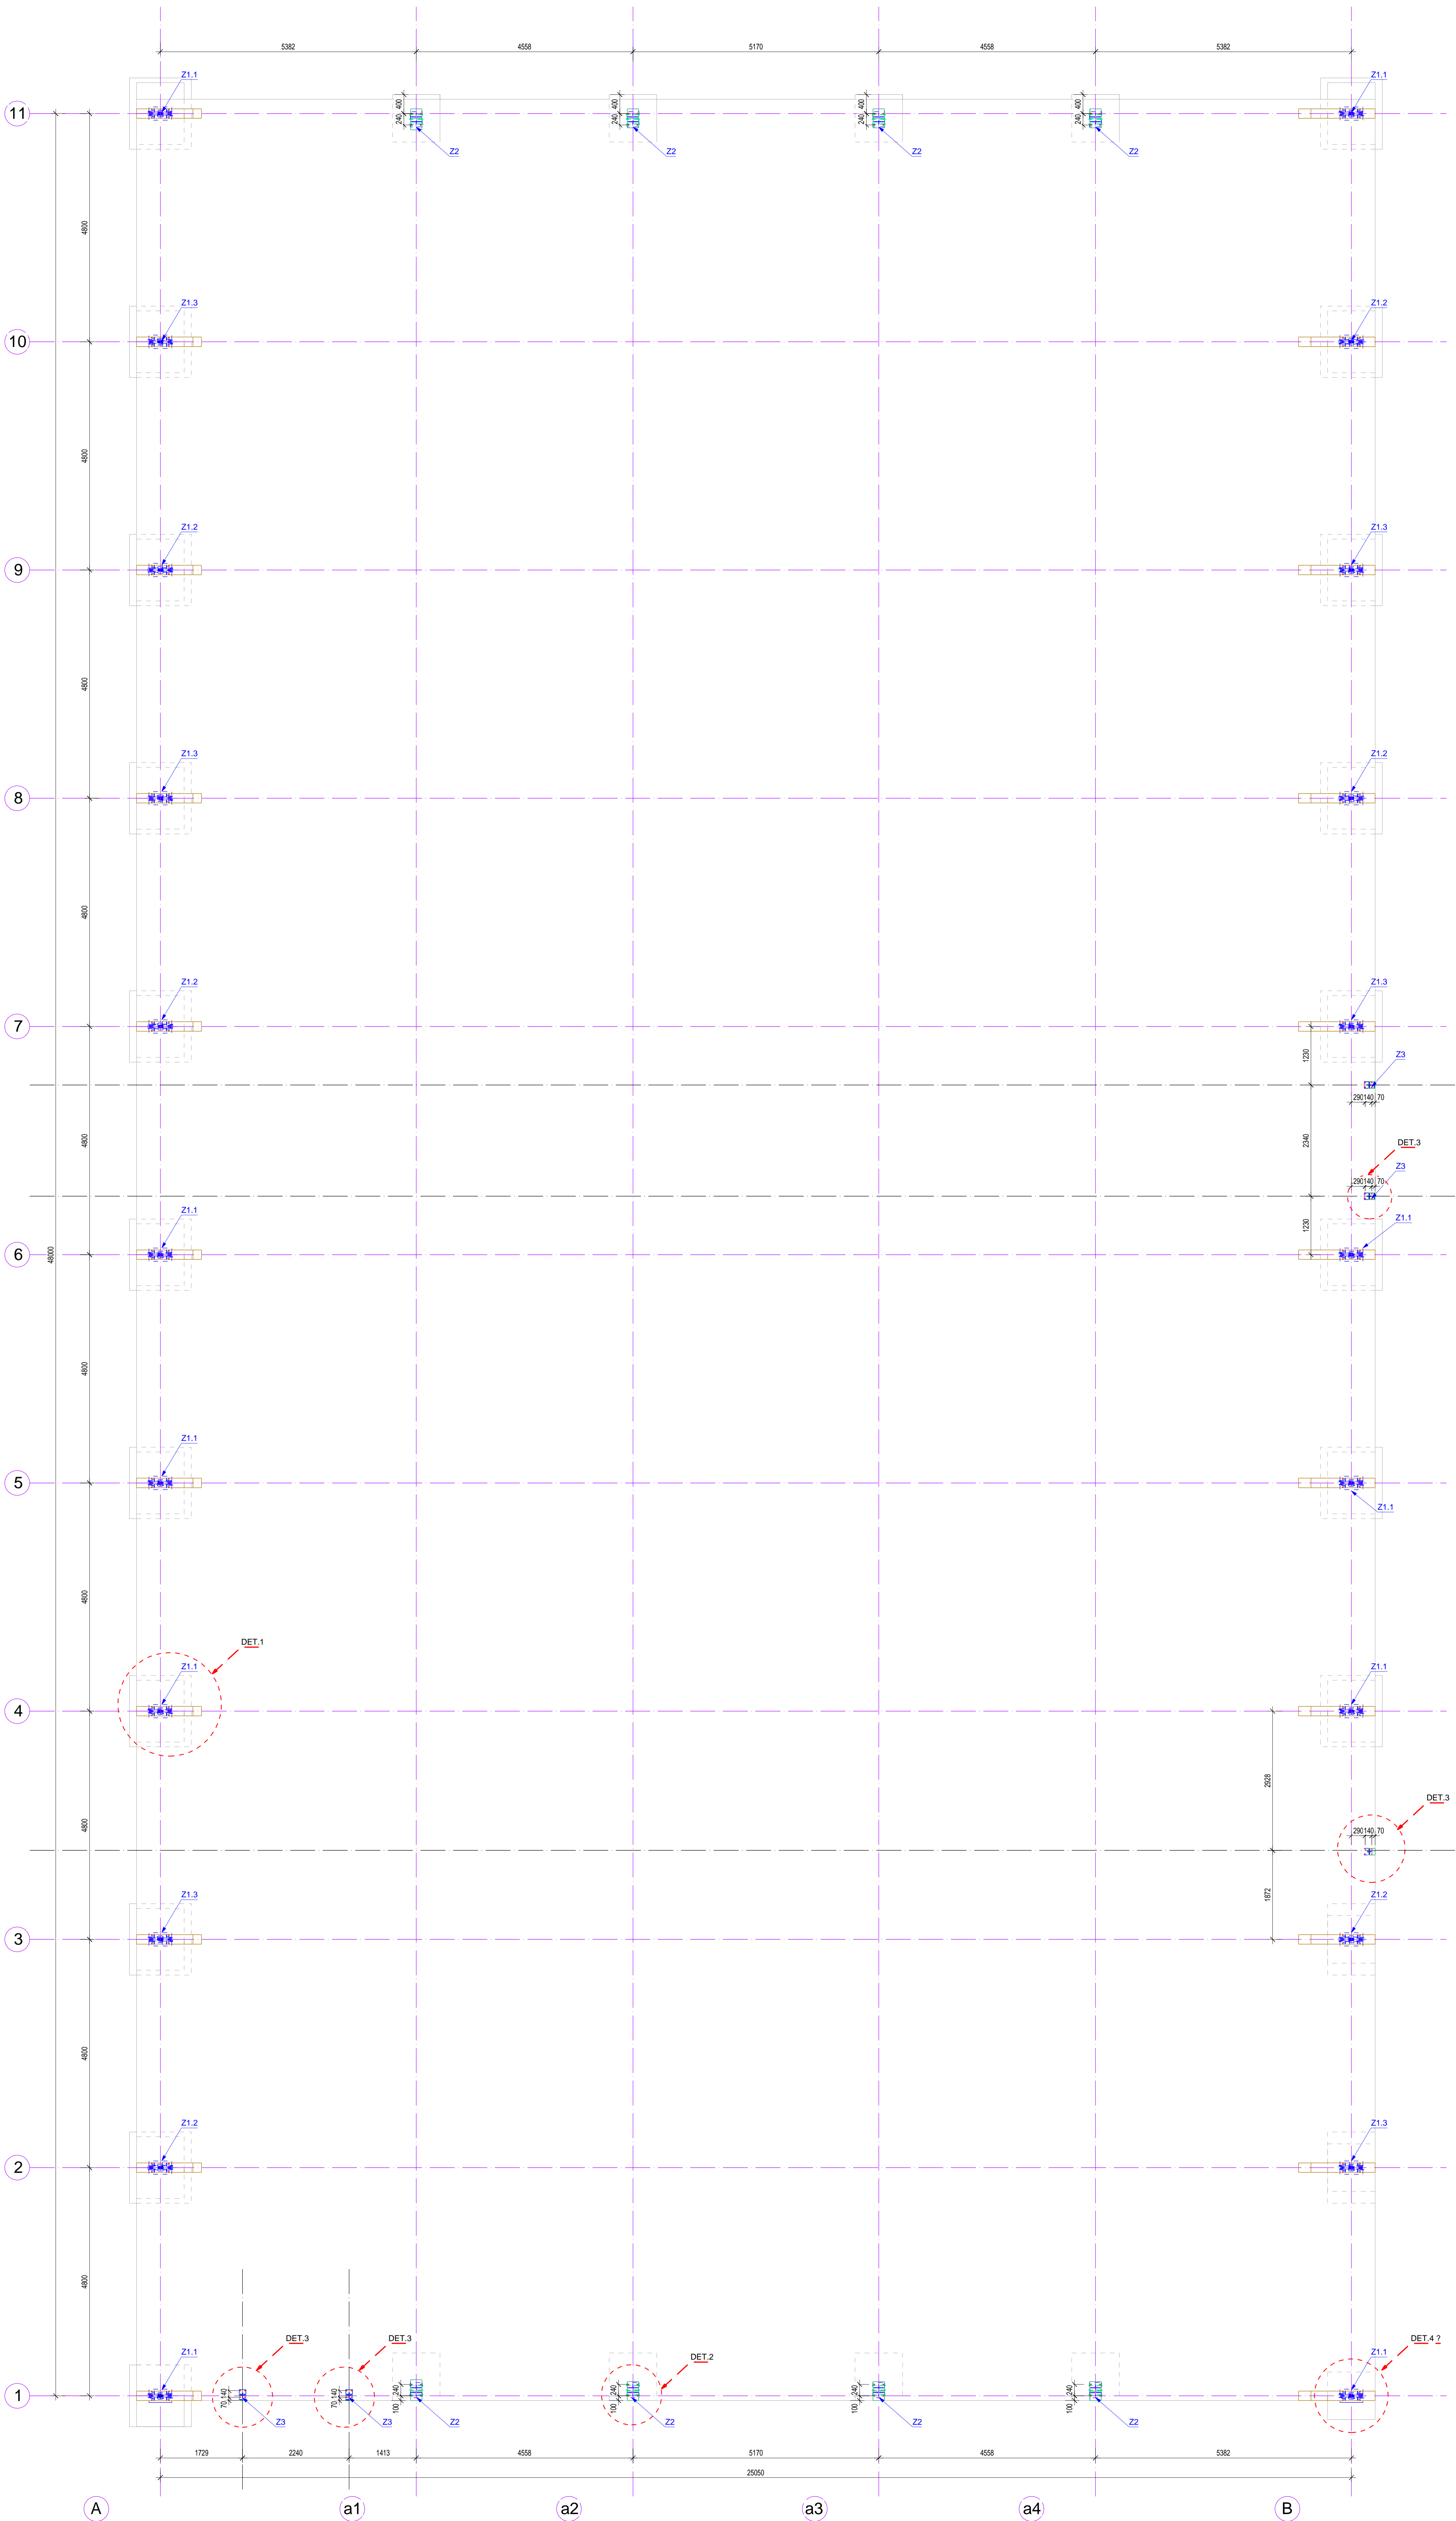


DET.1 - ŘEZ 1:20 - 20x

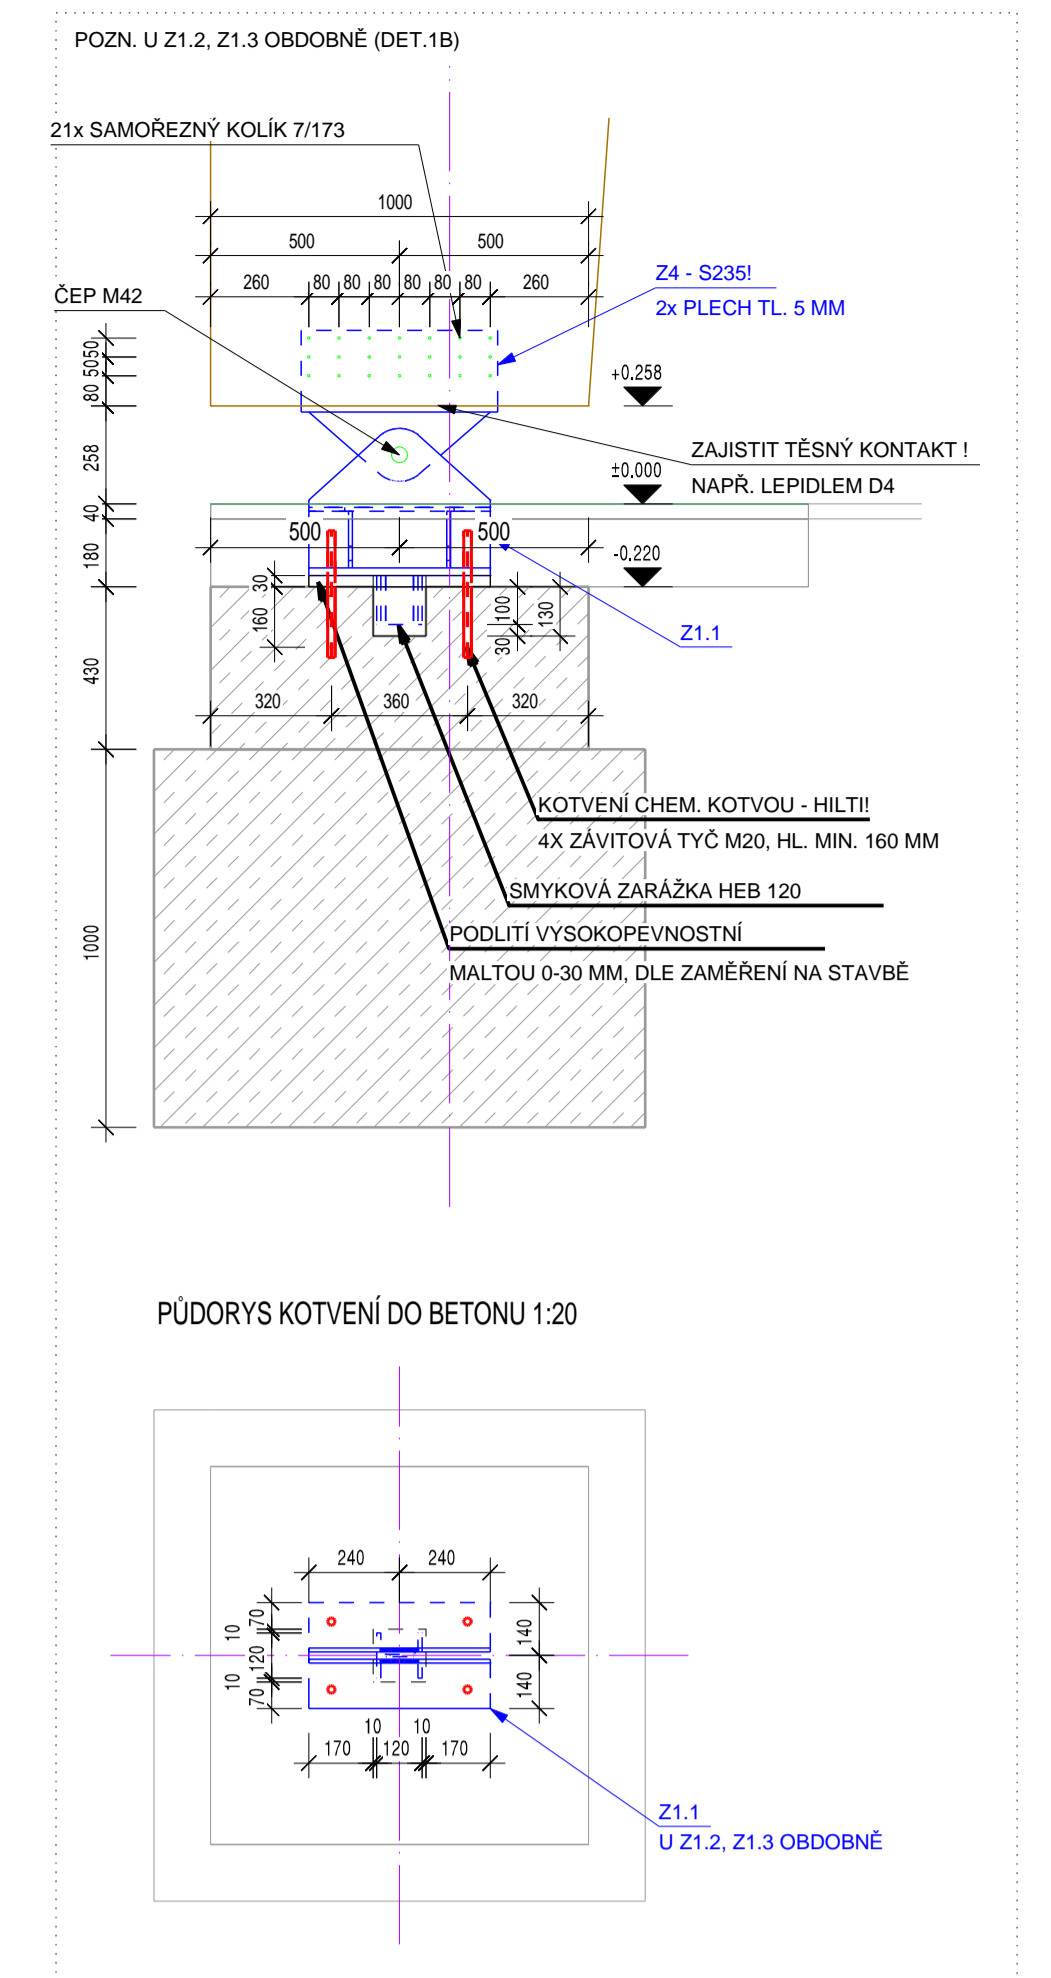

DET.2 - ŘEZ 1:20 - 8x

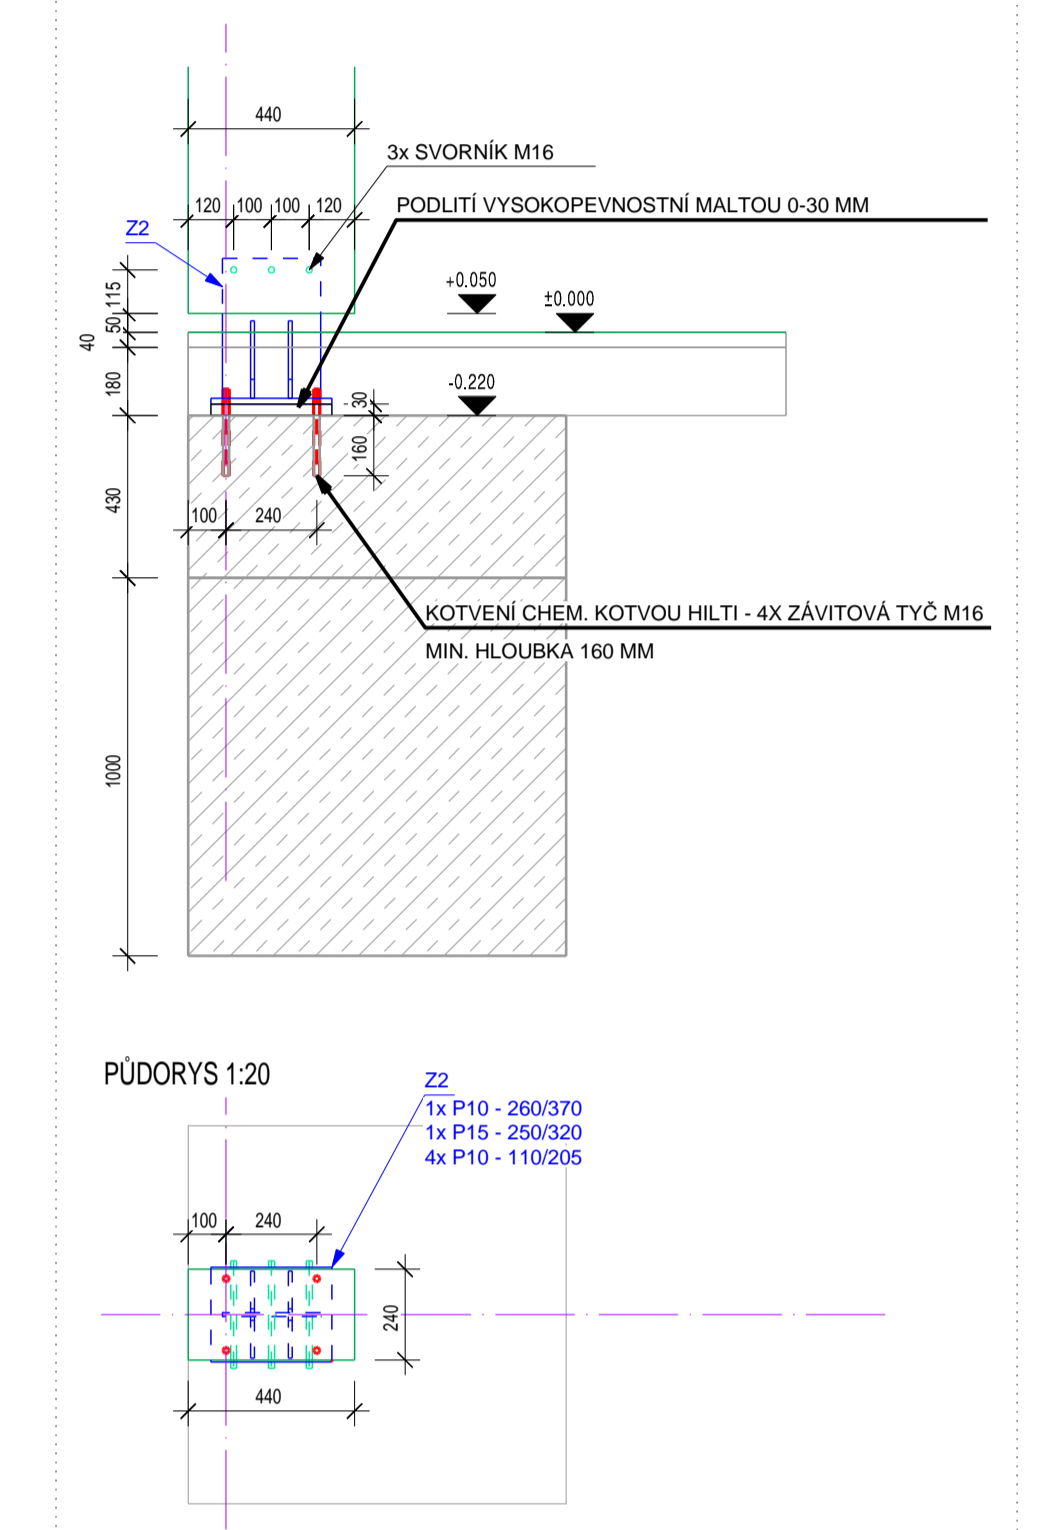

DET.3 - ŘEZ 1:20 - 5x

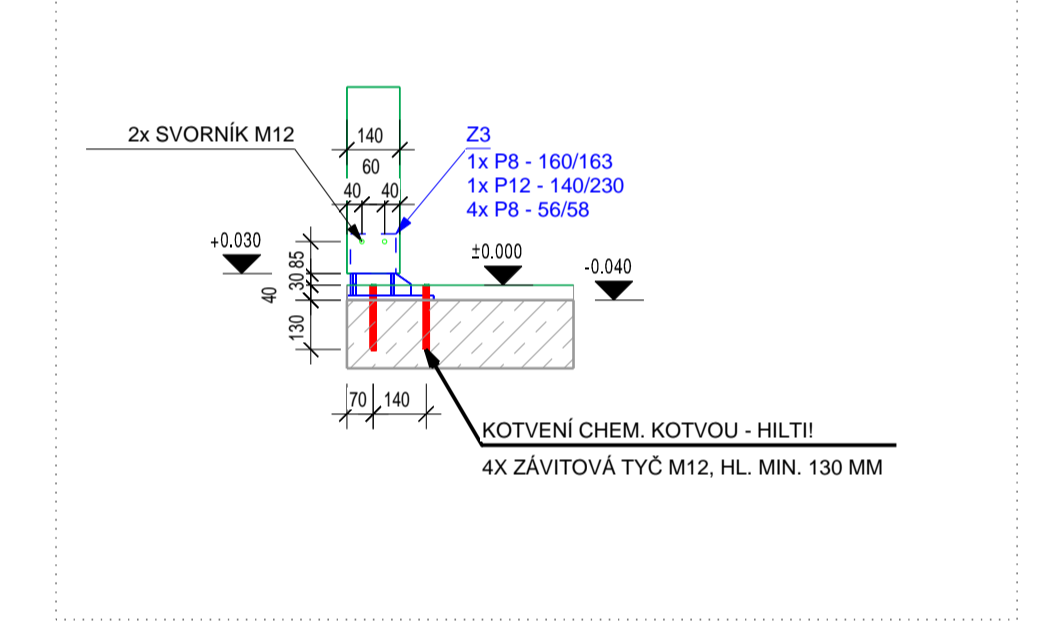

**POZNÁMKY:**

- VEŠKERÉ ZMĚNY JE NUTNÉ ODSOUHLASIT S GENERÁLNÍM PROJEKTANTEM A AUTOREM TĚTO DOKUMENTACE
- JE NUTNÉ ZPRACOVÁNÍ PODROBNÉ VÝROBNÍ DOKUMENTACE!
- HLAVNÍ NOSNÉ PRVKY: GL24H, 2. TŘÍDA POUŽITÍ, POVRCHOVÁ ÚPRAVA - 1x IMPREGNACE + 1x LAZURA
- VEDLEJŠÍ NOSNÉ PRVKY: GL24H, 2. TŘÍDA POUŽITÍ, POVRCHOVÁ ÚPRAVA - 1x IMPREGNACE + 1x LAZURA (KONSTRUKCE PŘESAHU BEZ LAZURY)
- OCELOVÉ PRVKY: KDE NENÍ UVEDENO JINAK - S355JR, POVRCHOVÁ ÚPRAVA - ŽÁROVÝ ZINEK
- SPOJOVACÍ MATERIÁL: SVORNÍKY, 8.8, ZINEK
- VÝŠKOVÁ PŘESNOST ŽB KONSTRUKCÍ UVAŽOVÁNA +30 MM! PŘESNOST DESKY +5 MM.
- NUTNÉ DODRŽET PŘEDEPISANÉ DILATACE MEZI DŘEVĚNOU KONSTRUKCÍ A OSTATNÍMI ČÁSTMI STAVBY 50 MM!!!

VYPRACOVALA Ing. Marcela Lachová	ODP. PROJ. PROFESE Ing. Miroslav Růžek, Ph.D.		Číslo 407 700 01 Česká republika www.taros.cz
MÍSTO STAVBY: Cifer, Slovenská Republika	STAVEBNÍK: Obec Cifer, Nám. A Hříků 31, 919 43 Cifer		
<b>SPORTOVNÍ HALA</b> V OBCI CIFER, ČULENOVA UL. p.č. 815/1, 814, 810. DŘEVĚNÁ KONSTRUKCE		DATUM: 03/2016 STUPEŇ: RPD MĚŘITVO: 1:50 ZAK. ČÍSLO: B14 - 124	OZNAČENÍ VÝKRESU <b>DK02</b>

