


PŮDORYS NOSNÉ KONSTRUKCE

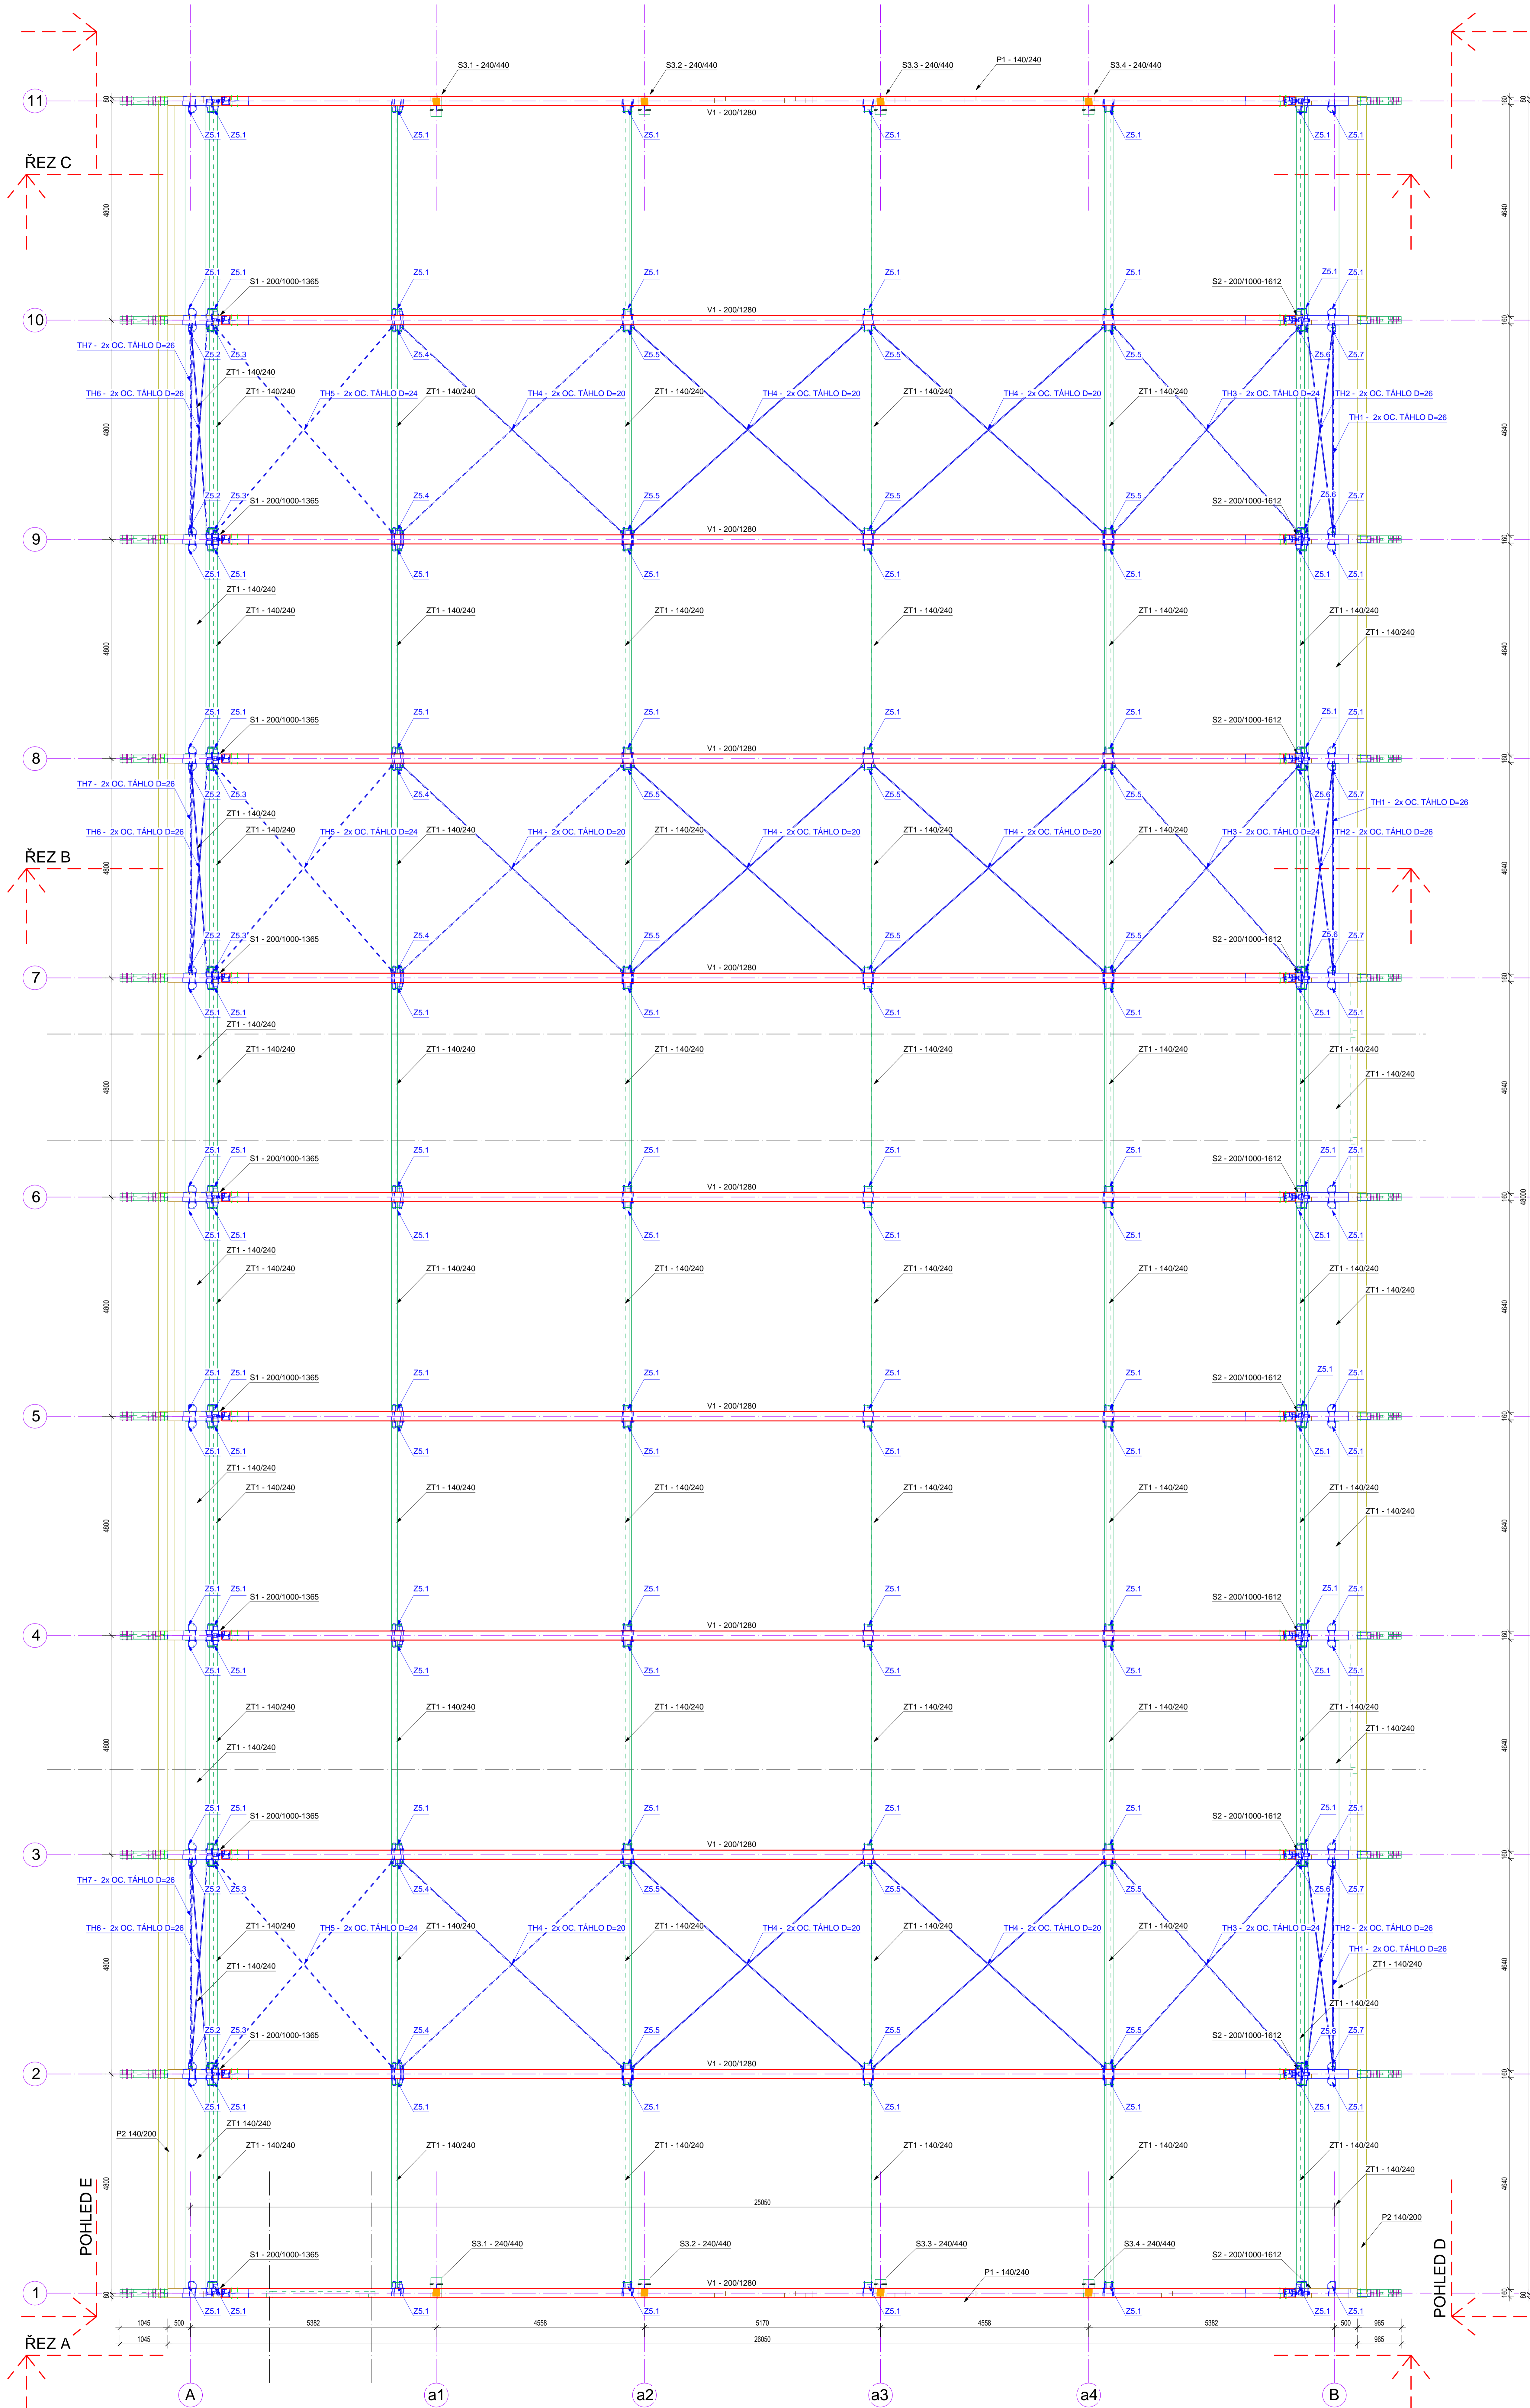


POZNÁMKY:

- VEŠKERÉ ZMĚNY JE NUTNÉ ODSOUHLASIT S GENERÁLNÍM PROJEKTANTEM A AUTOREM TĚTO DOKUMENTACE.
- JE NUTNÉ ZPRACOVÁNÍ PODROBNĚ VÝROBNÍ DOKUMENTACE!

- HLAVNÍ NOSNÉ PRVKY:
GL24H, 2. TRÍDA POUŽITÍ, POVRCHOVÁ ÚPRAVA - 1x IMPREGNACE + 1x LAZURA
- VEDLEJŠÍ NOSNÉ PRVKY:
GL24H, 2. TRÍDA POUŽITÍ, POVRCHOVÁ ÚPRAVA - 1x IMPREGNACE + 1x LAZURA (KONSTRUKCE PŘESAHU BEZ LAZURY)

- OCELOVÉ PRVKY:
KDE NĚNÍ UVEDENO JINAK - S355JR, POVRCHOVÁ ÚPRAVA - ŽAROVY ZINEK
- SPOJOVACÍ MATERIÁL:
SVORNÍKY, 8.8, ZINEK

- VÝŠKOVÁ PŘESNOST ŽB KONSTRUKCÍ UVAŽOVÁNA +30 MM PŘESNOST DESKY +5 MM.
- NUTNÉ DODRŽET PŘEDPISANÉ DILATACE MEZI DŘEVĚNOU KONSTRUKCÍ A OSTATNÍMI ČÁSTMI STAVBY 50 MM!!!

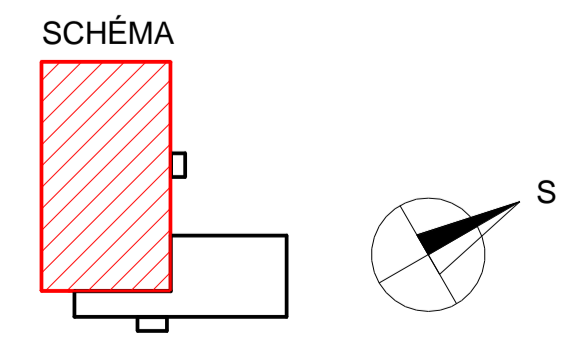

VYPRACOVALA Ing. Marcela Lachová	ODP. PRŮJ. PROFESÉ Ing. Miroslav Rössler, Ph.D.		Číslova 607 796 01 Břežice u. K. Česká republika www.taros.cz
MÍSTO STAVBY: Cifer, Slovenská republika	STAVEBNÍK: Obec Cifer, Nám. A Hříku 31, 919 43 Cifer		DATUM: 03/2016 STUPEŇ: RPD MĚŘITKO: 1:50 ZAK. ČÍSLO: B14 - 124 OZNAČENÍ VÝKRESU: DK03
SPORTOVNÍ HALA V OBCI CIFER, ČULENOVA UL., p.č. 815/1, 814, 810. DŘEVĚNÁ KONSTRUKCE		PŮDORYS NOSNÉ KONSTRUKCE	