




PŘÍČNÝ ŘEZ A

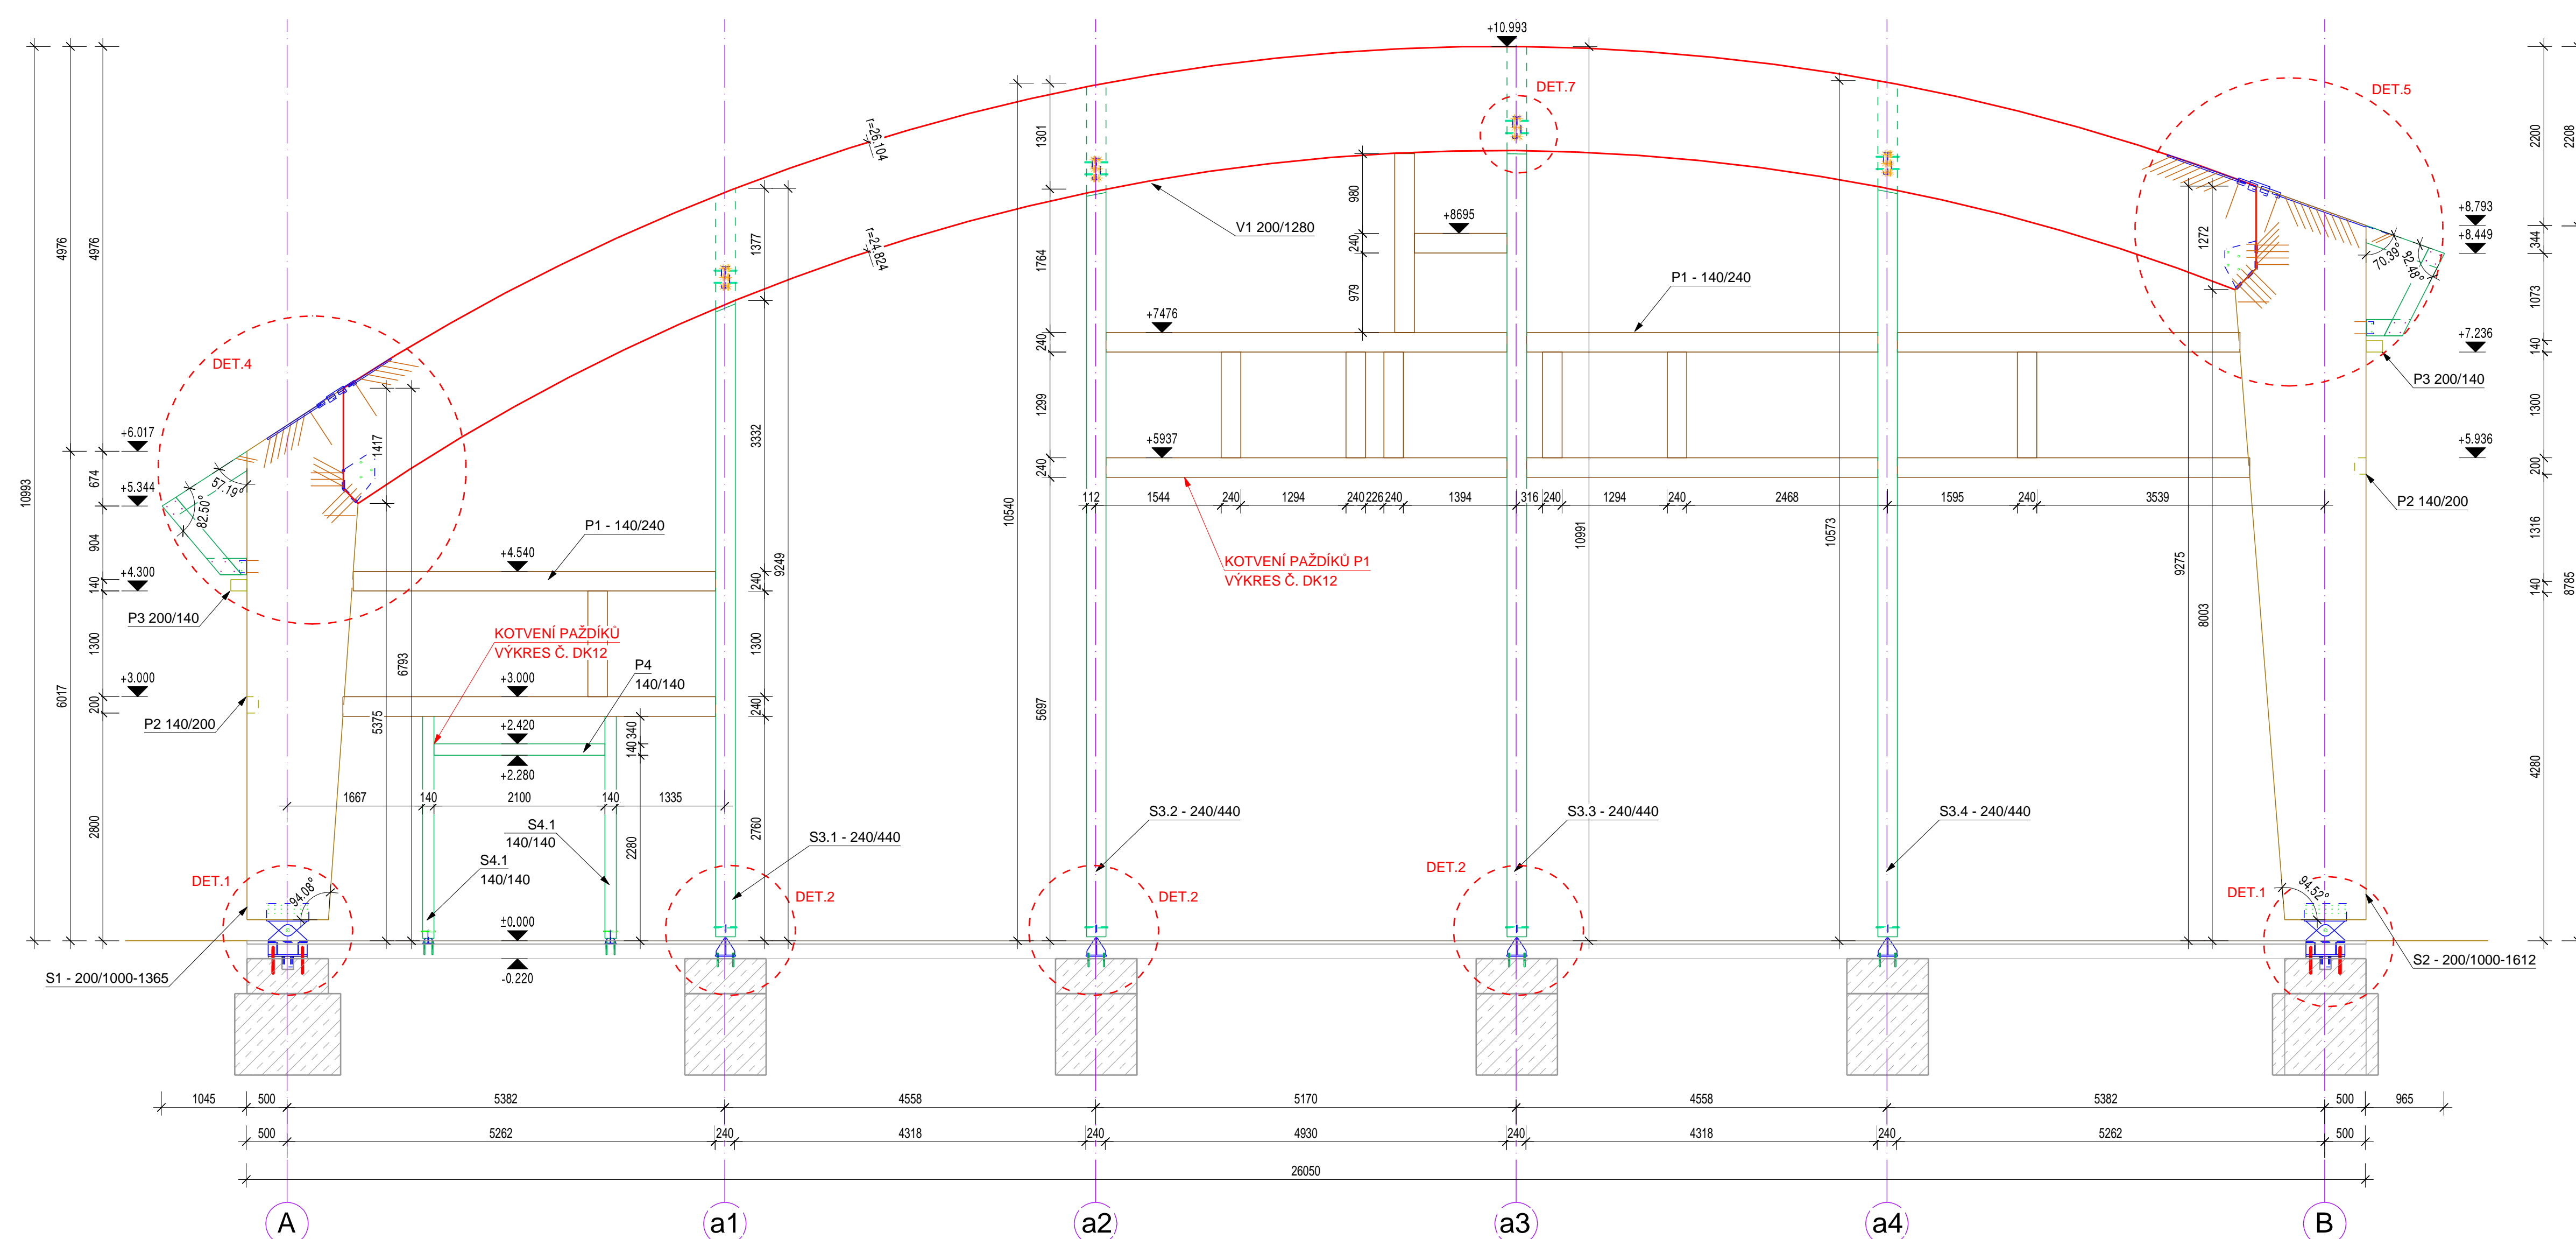

PŘÍČNÝ ŘEZ B

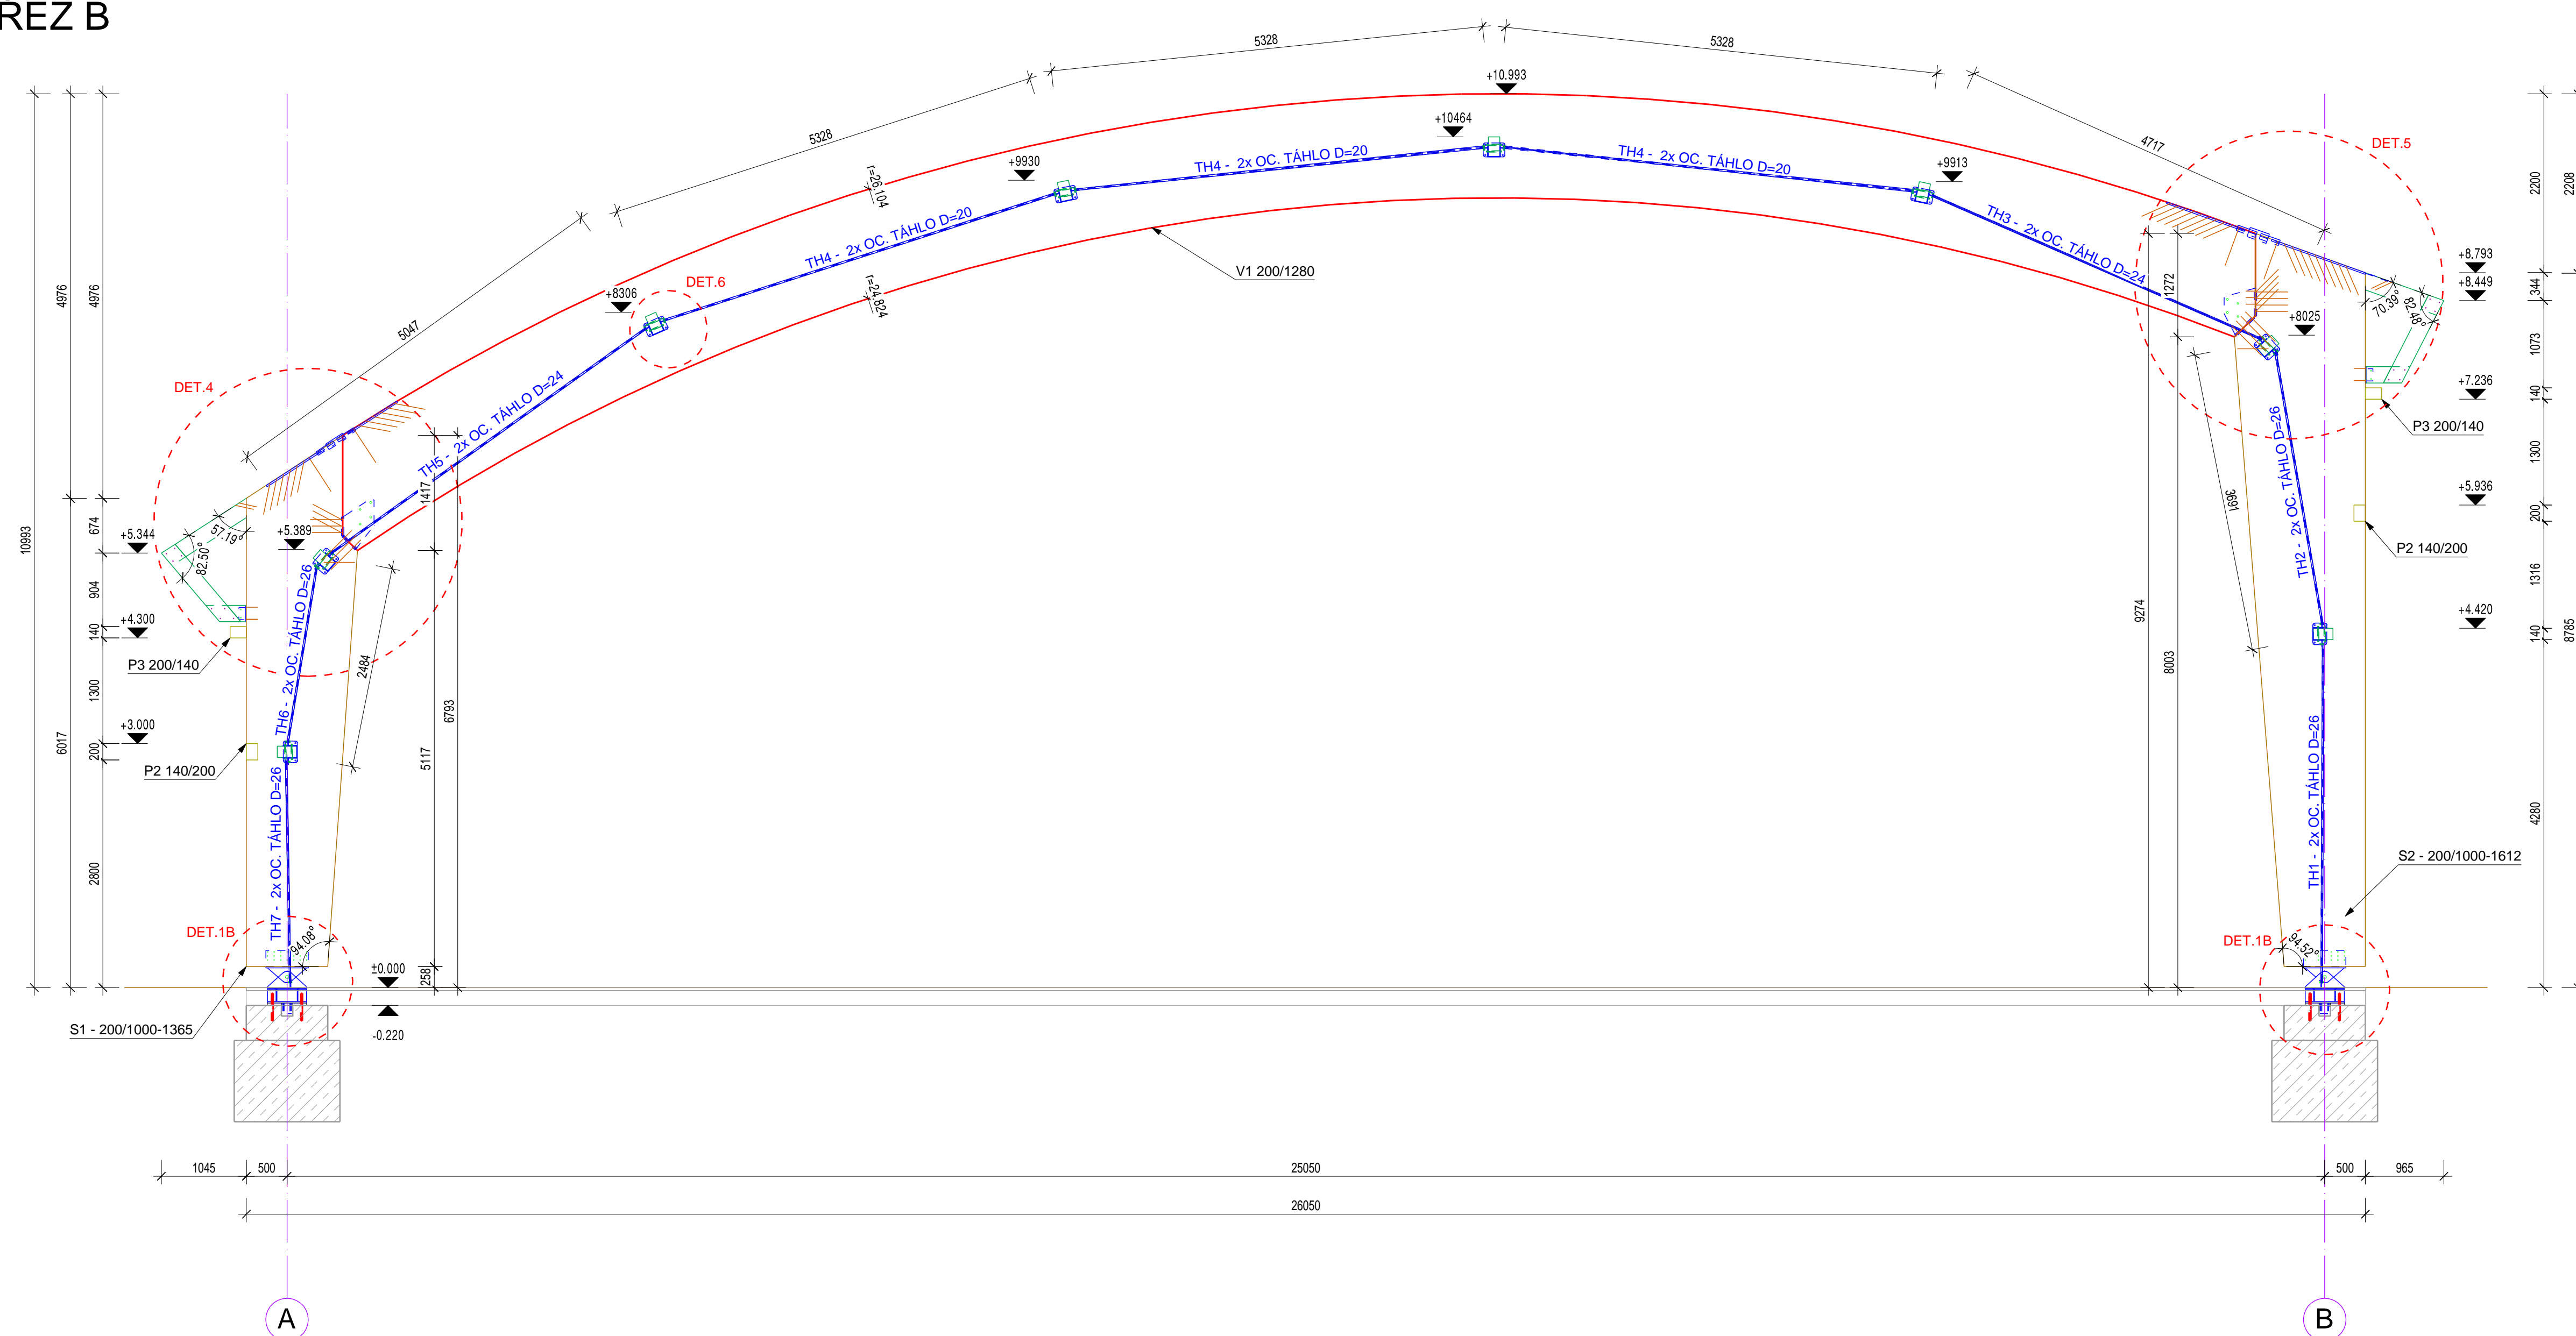

PŘÍČNÝ ŘEZ C

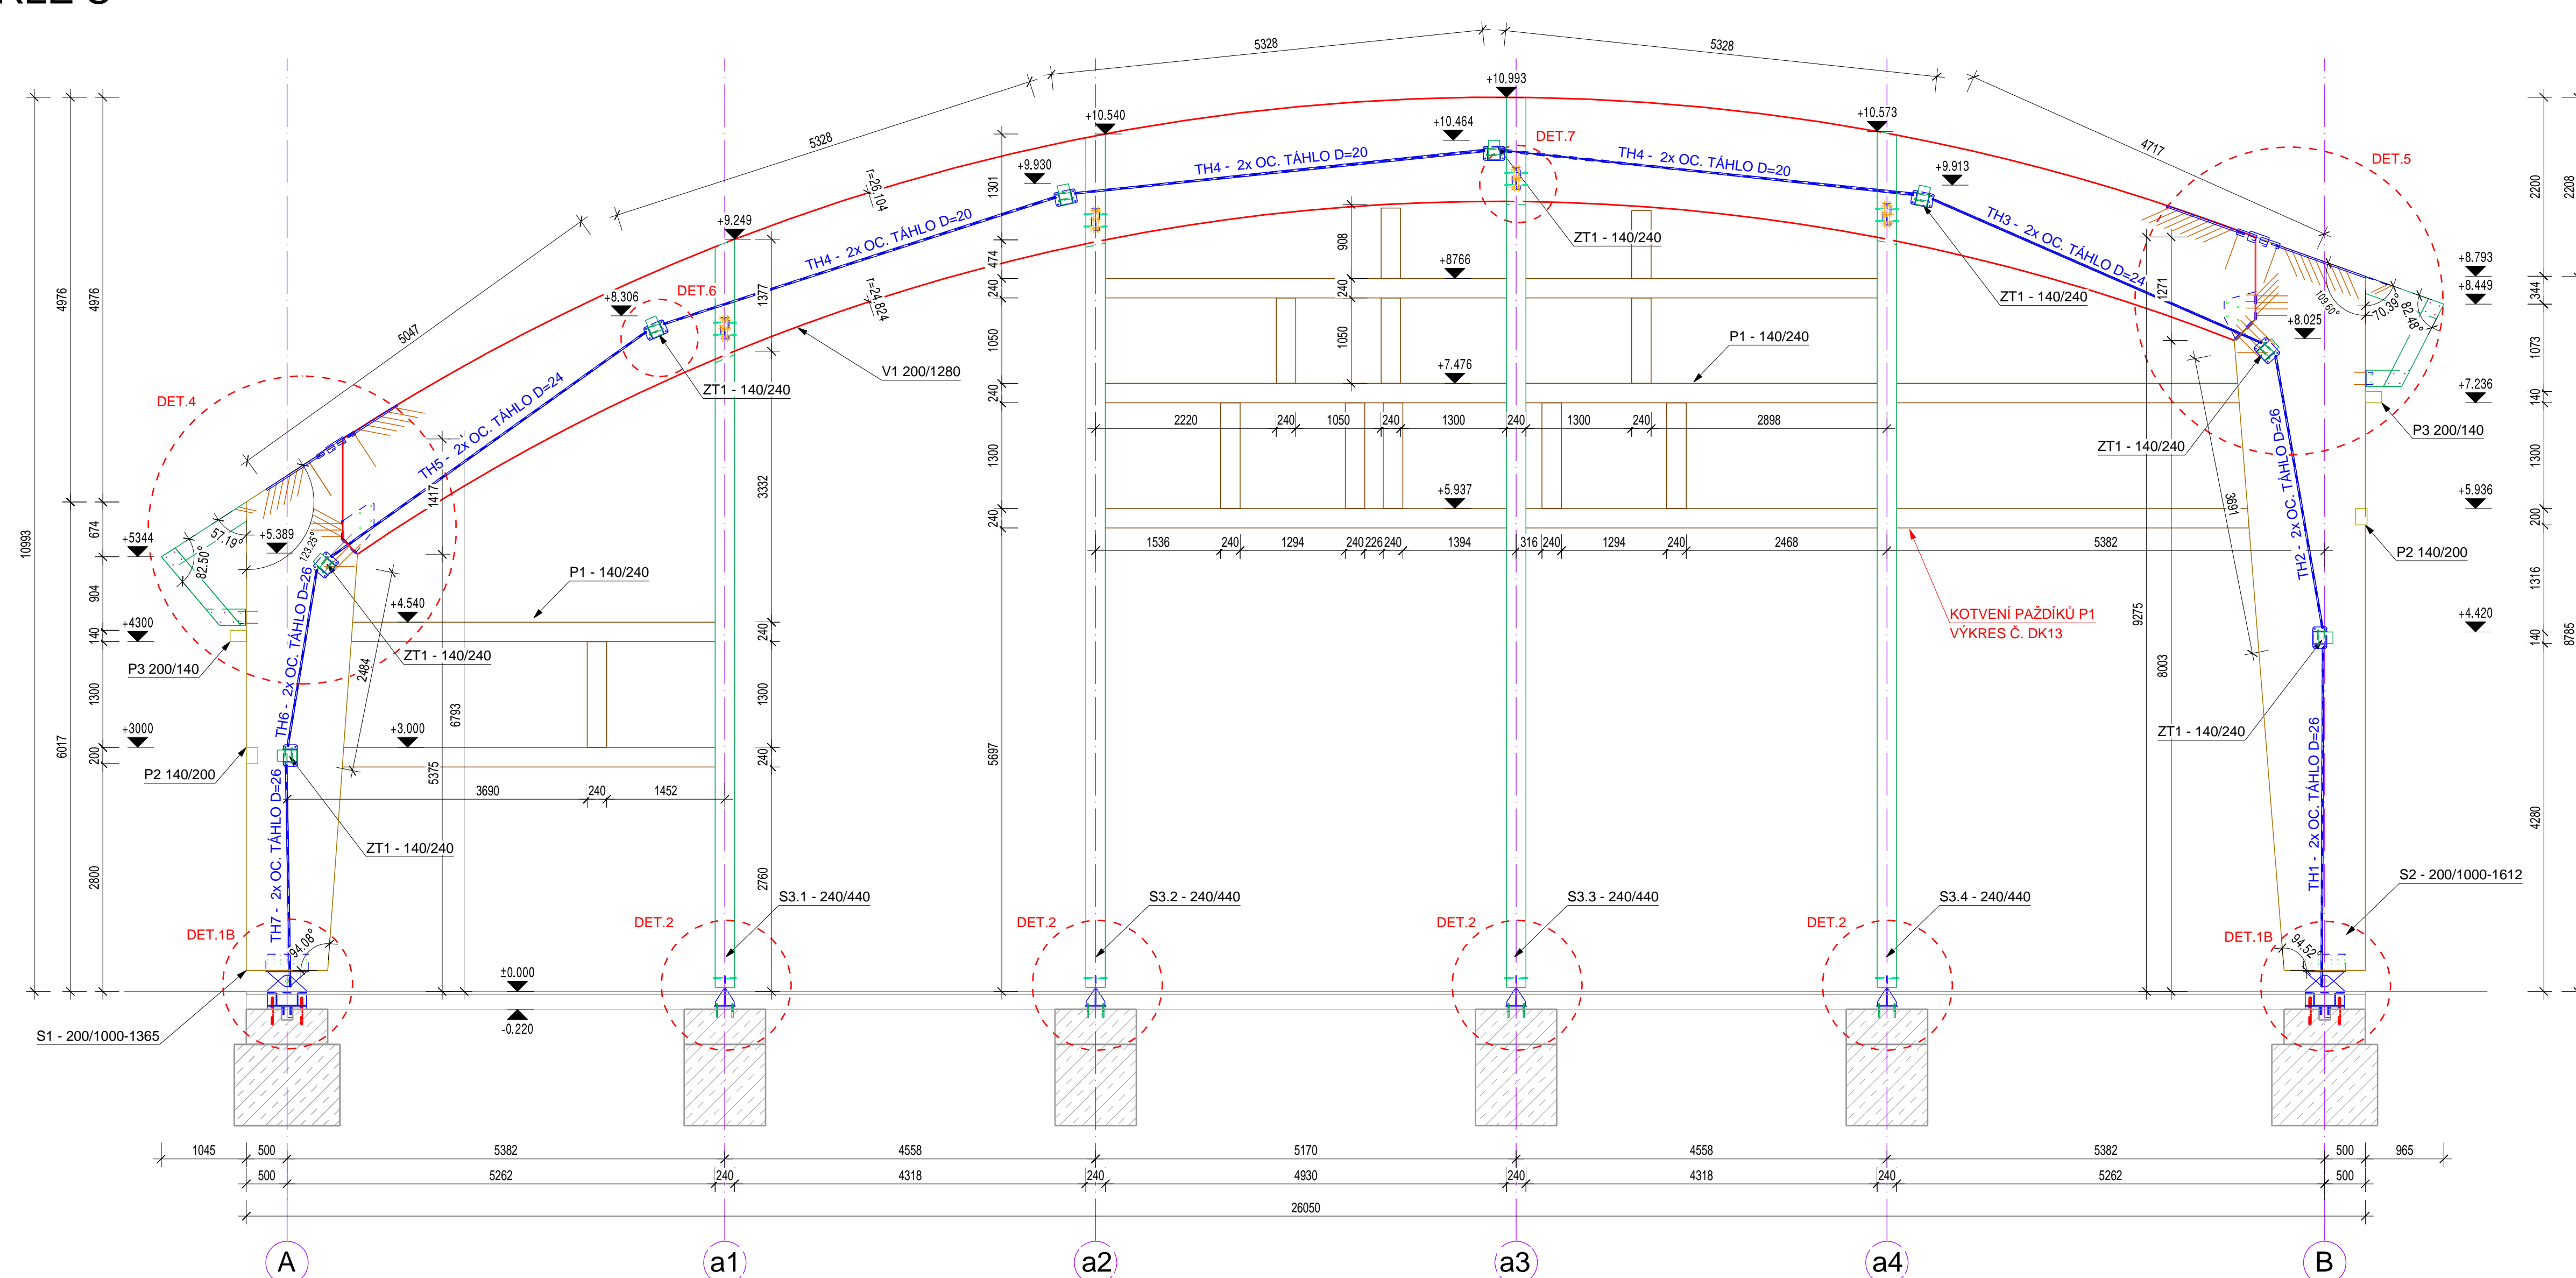

POZNÁMKY:

- VŠEKERÉ ZMĚNY JE NUTNÉ ODSOULASIT S GENERÁLNÍM PROJEKTANTEM A AUTOREM TĚTO DOKUMENTACE.
- JE NUTNÉ ZPRACOVÁNÍ PODROBNÉ VÝROBNÍ DOKUMENTACE!

- HLAVNÍ NOSNÉ PRVKY:
GL24H, 2. TŘÍDA POUŽITÍ, POVRCHOVÁ ÚPRAVA - 1x IMPREGNACE + 1x LAZURA

- VEDLEJŠÍ NOSNÉ PRVKY:
GL24H, 2. TŘÍDA POUŽITÍ, POVRCHOVÁ ÚPRAVA - 1x IMPREGNACE + 1x LAZURA (KONSTRUKCE PŘESAHU BEZ LAZURY)



- OCELOVÉ PRVKY:
KDE NEJÍ UVEDENO JINAK - S355JR, POVRCHOVÁ ÚPRAVA - ŽÁROVÝ ZINEK

- SPOJOVACÍ MATERIÁL:
SVORNÍKY, 8.8, ZINEK

- VÝŠKOVÁ PŘESNOST ŽB KONSTRUKCÍ UVAŽOVÁNA +30 MMÍ PŘESNOST DESKY +5 MM.

- NUTNÉ DODRŽET PŘEDPISANÉ DILATACE MEZI DŘEVĚNOU KONSTRUKCÍ A OSTATNÍMI ČÁSTMI STAVBY 50 MM!!!

SCHÉMA

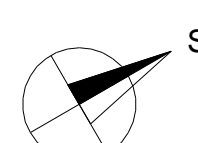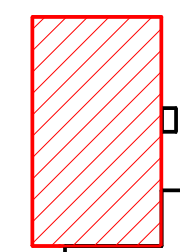

VYPRACOVÁVA Ing. Marcela Lachová	ODP. PRŮJ. PROFESE Ing. Miroslav Rössler, Ph.D.		Číslova 607 796 01 Mělník a. s. Česká republika www.taros.cz
MÍSTO STAVBY: Cifer, Slovenská republika	STAVEBNÍK: Obec Cifer, Nám. A Hříku 31, 919 43 Cifer		DATUM: 03/2016 STUPEŇ: RPD MĚŘITKO: 1:50 ZAK. ČÍSLO: B14 - 124 OZNAČENÍ VÝKRESU: DK04
SPORTOVNÍ HALA V OBCI CIFER, ČULENOVA UL., p.č. 815/1, 814, 810. DŘEVĚNÁ KONSTRUKCE			
ŘEZ PŘÍČNÝ A-A, B-B, C-C			