




Rez strojovňou - zariadenie č. 1

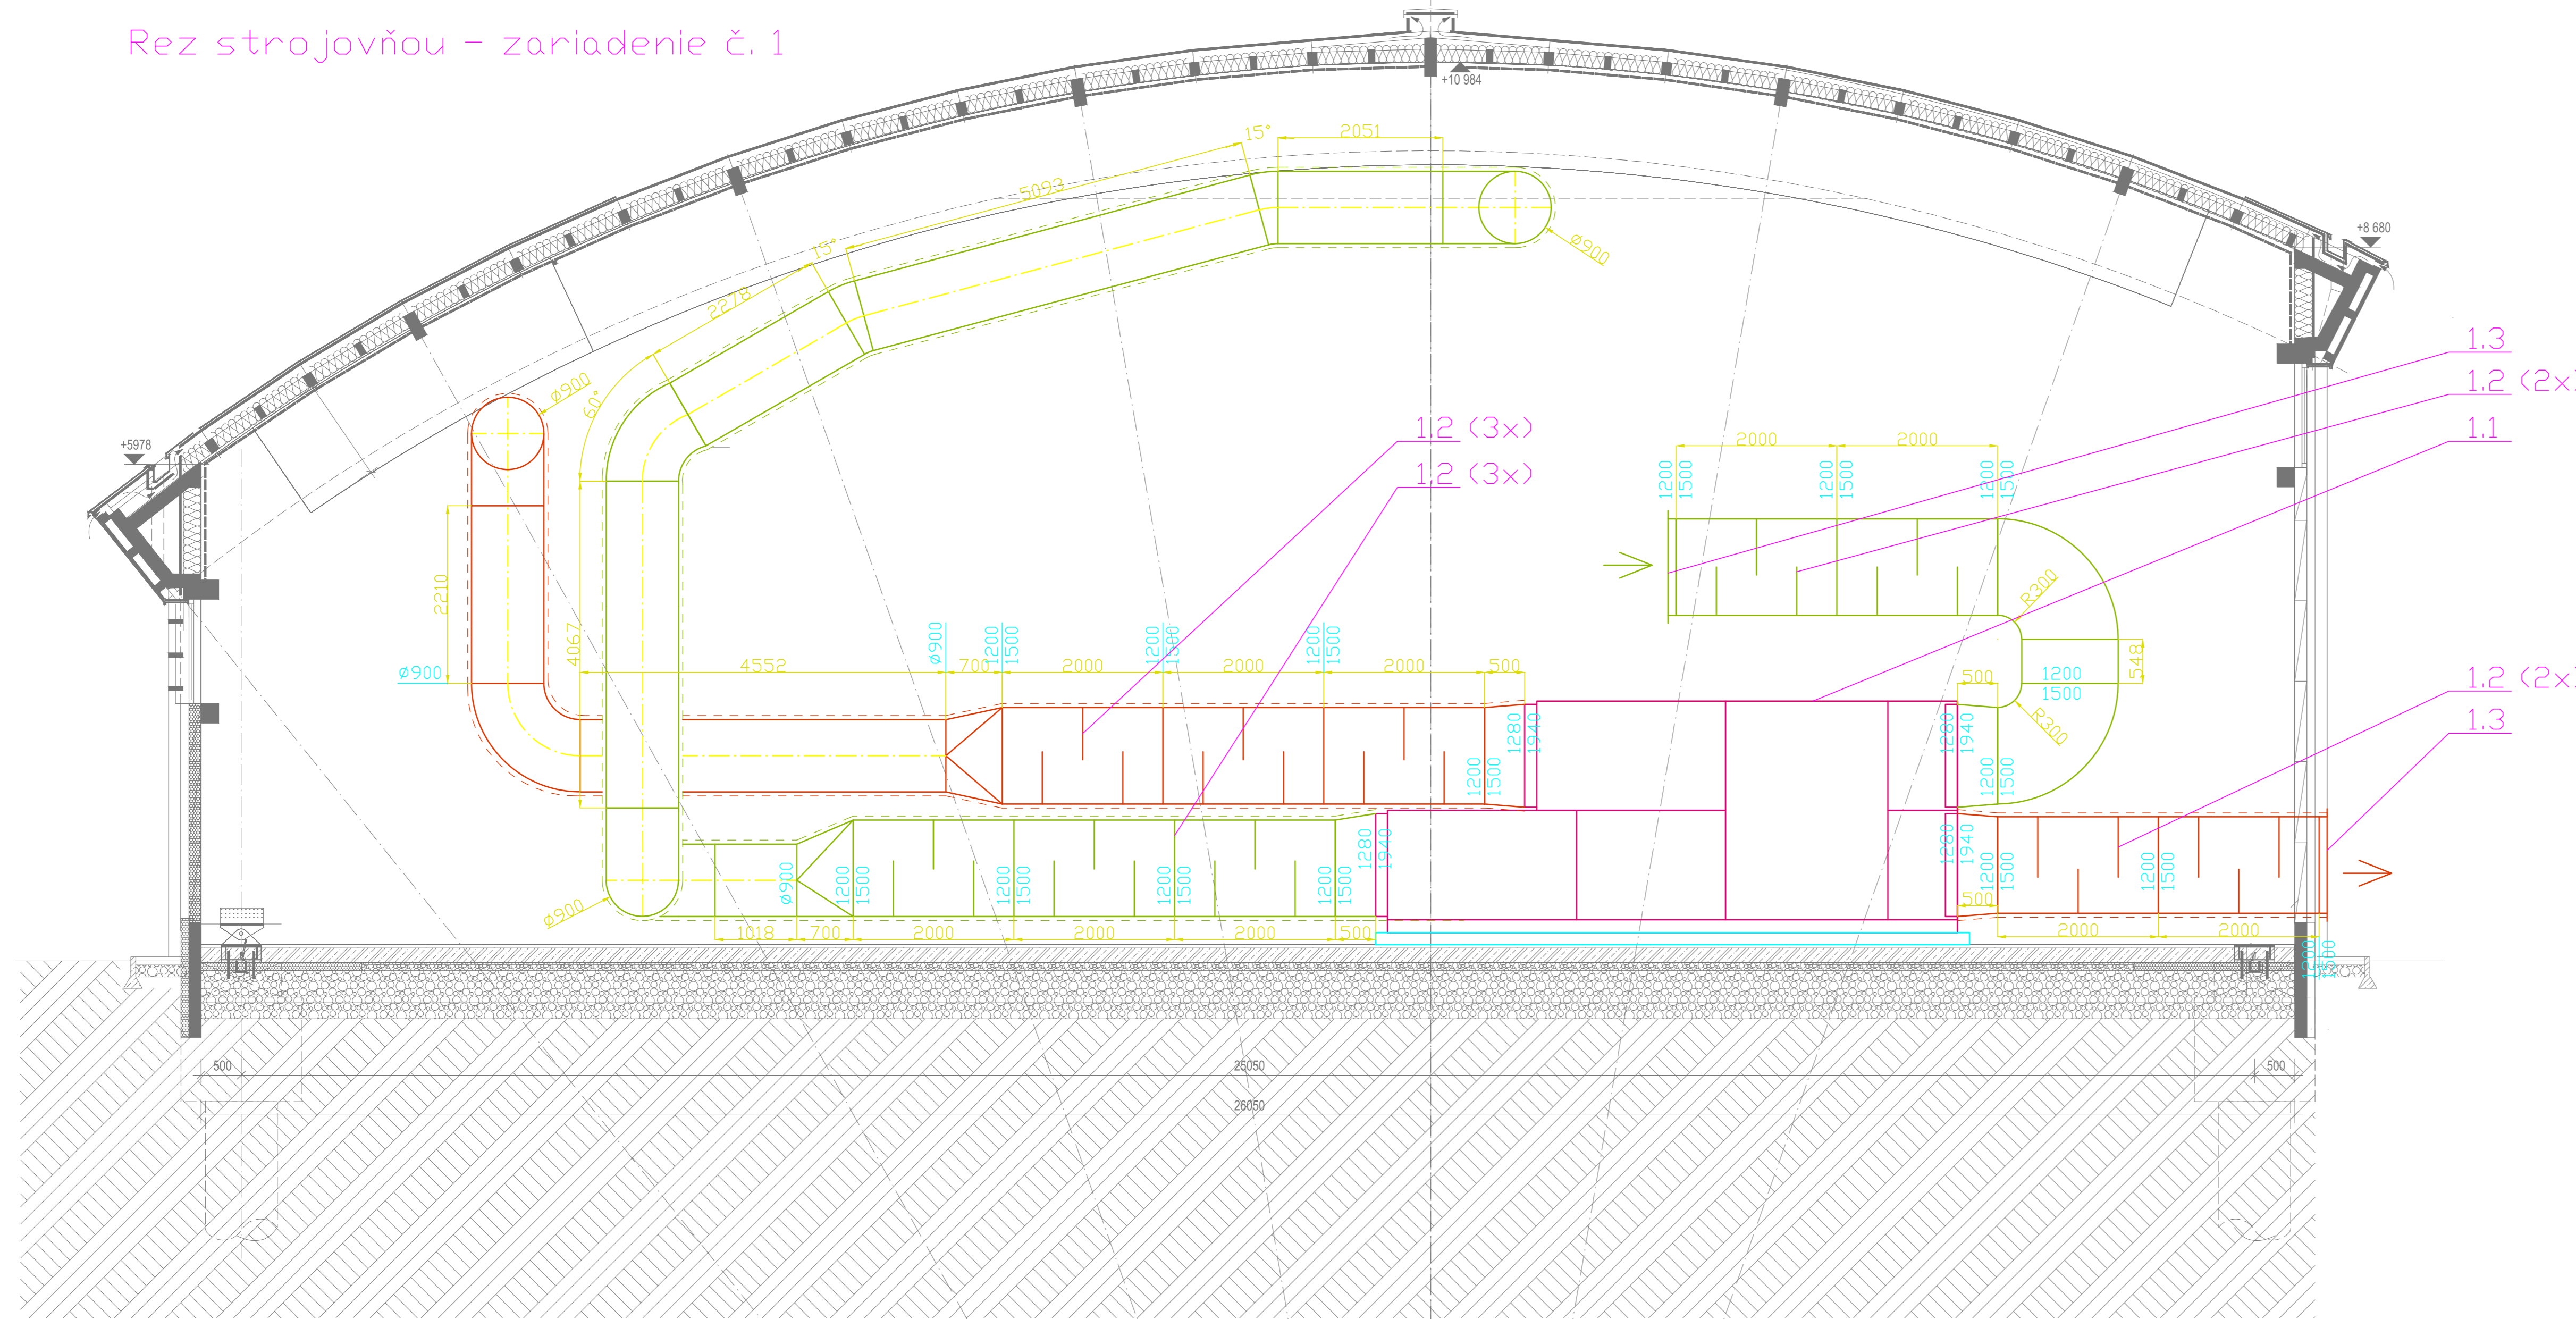


Rez strojovňou - zariadenie č. 2

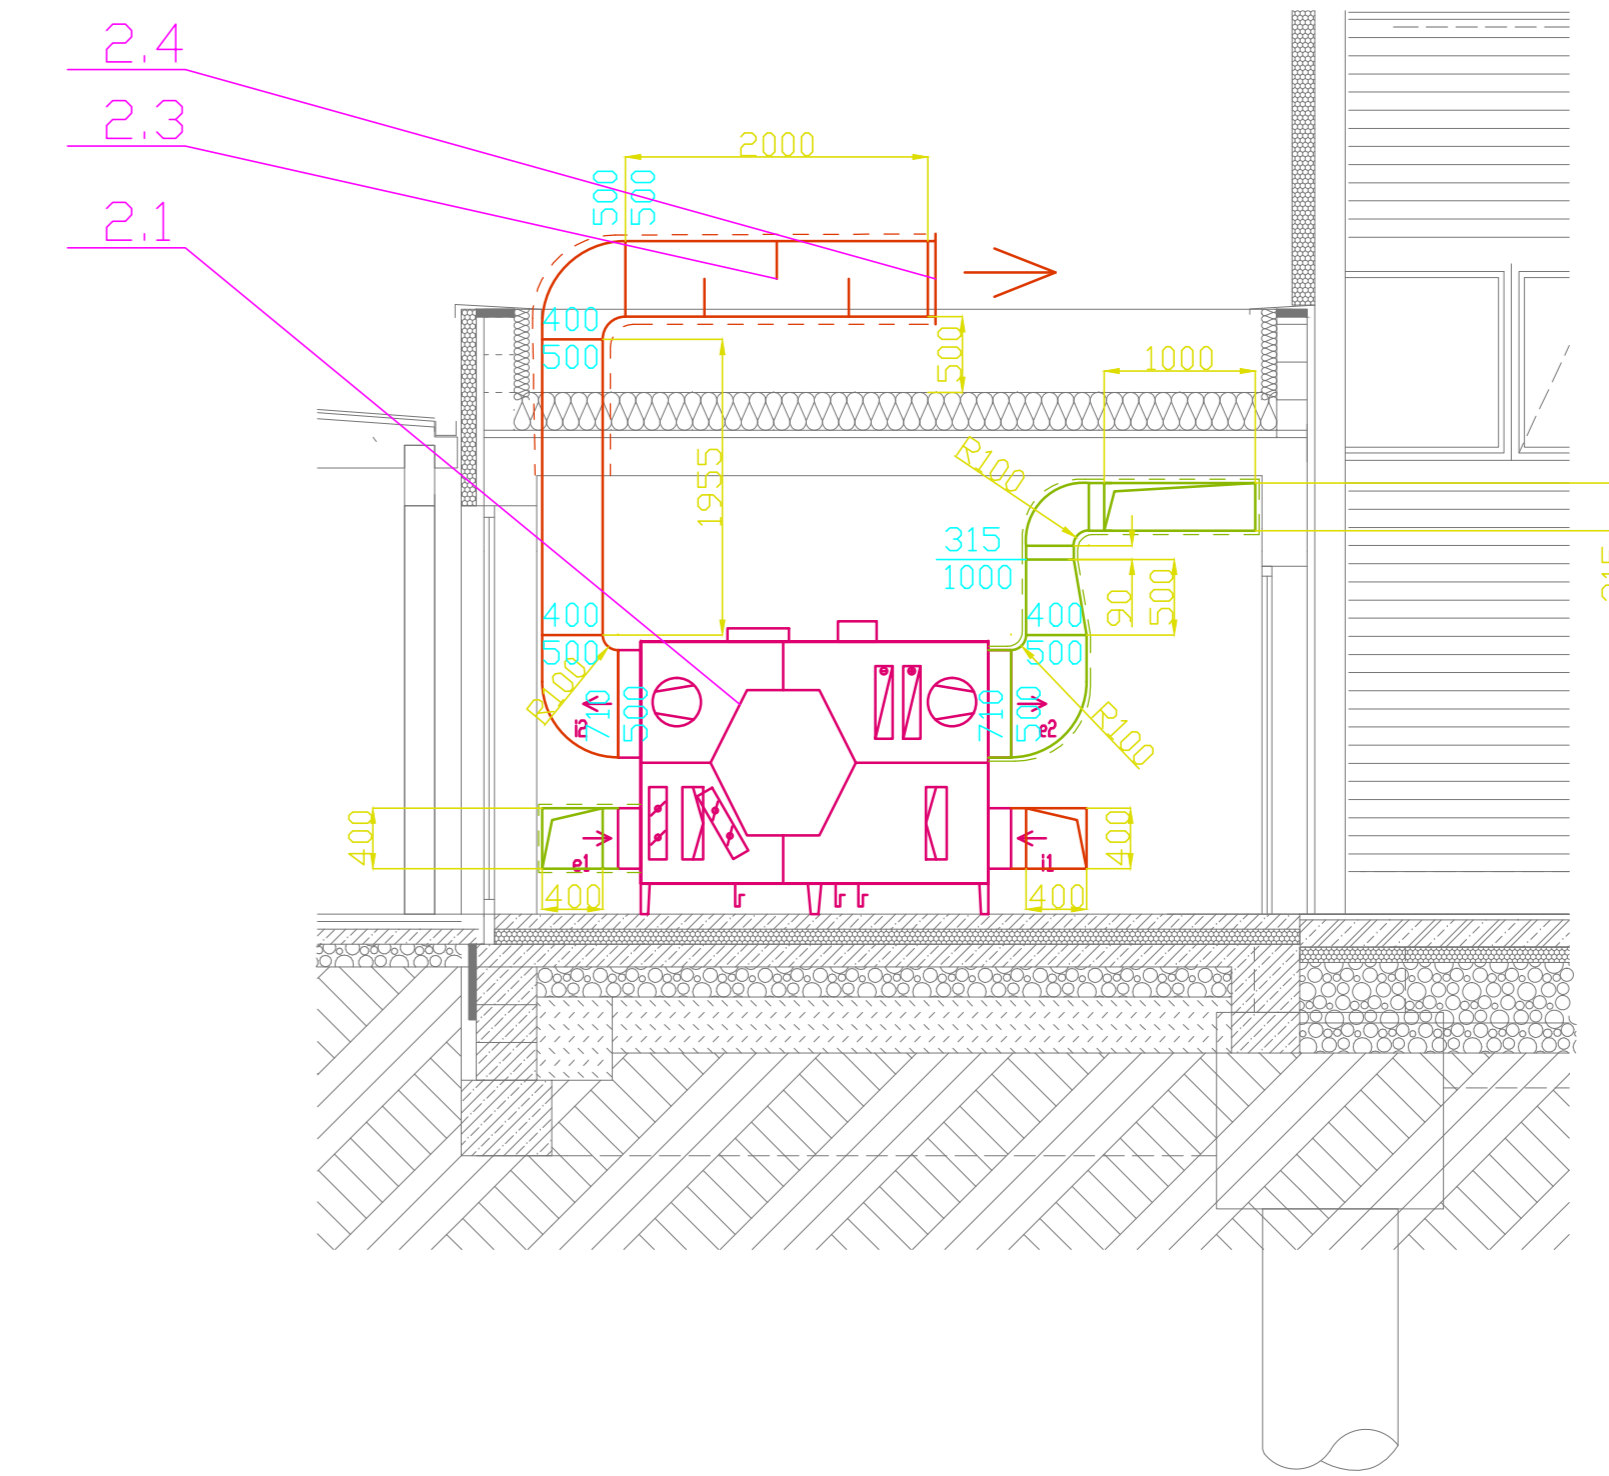

Zariadenie č. 2 - exteriér

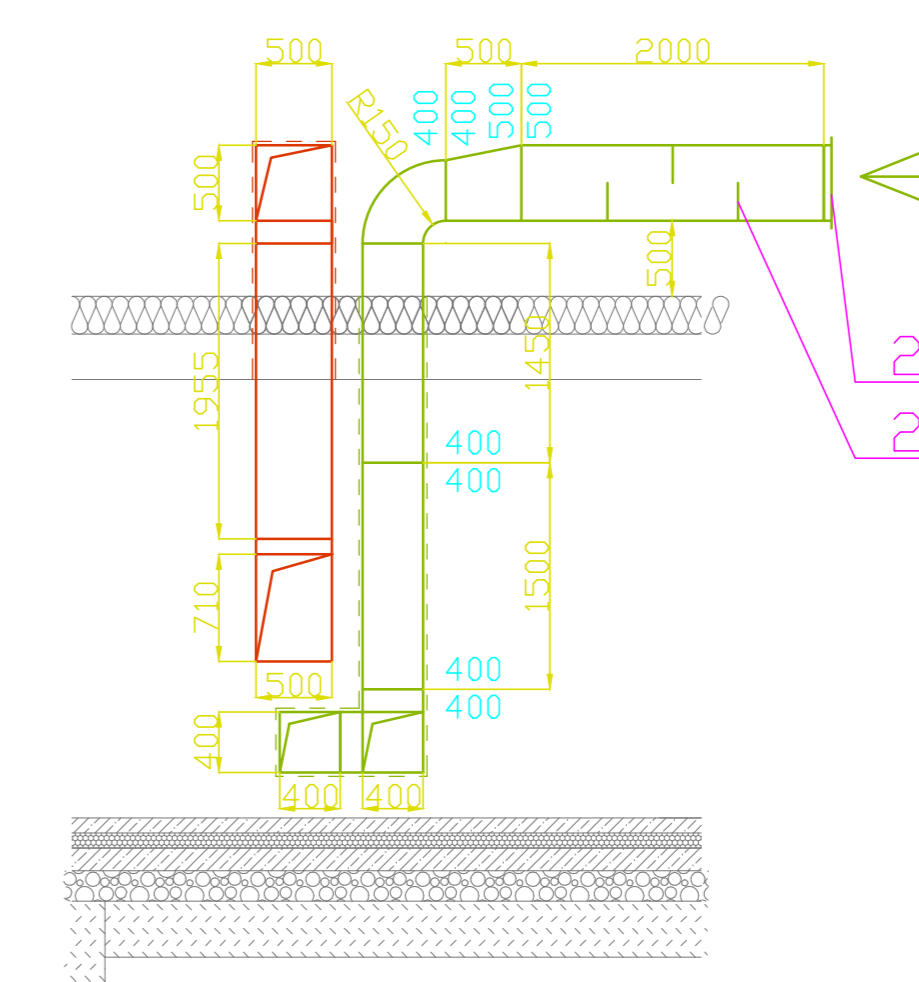

Zariadenie č. 2 - interiér

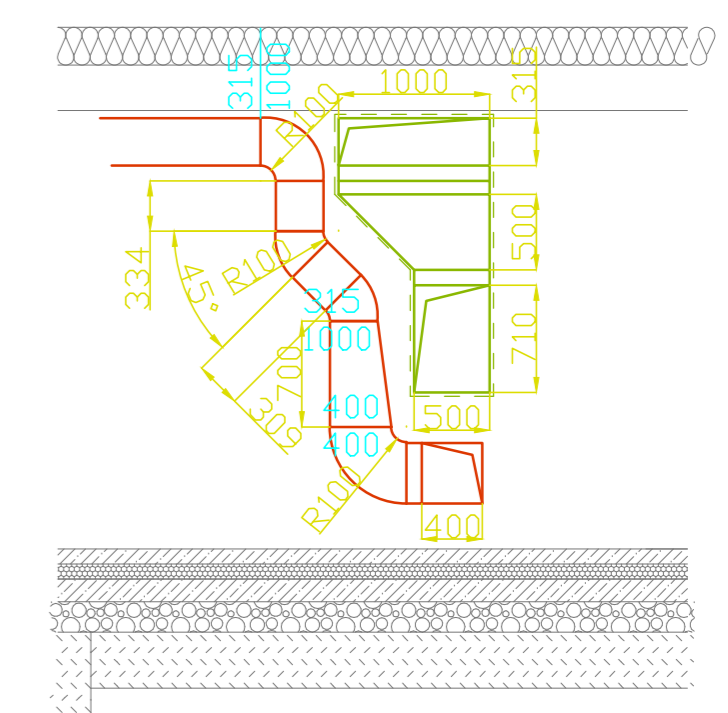

|   |                                  |                      |                                   |  |  |
|---|----------------------------------|----------------------|-----------------------------------|--|--|
| <b>Oblasť: rezy - strojovne</b>   |                                  |                      |                                   | Projektová kancelária:<br>Aiskler DV s.r.o.<br>Hornopriečie 20, Trnava | Kreslí:<br>Ing. Katarína Ladányová         |
| Názov a miesto stavby:<br><b>ŠKOLSKÁ TELOCVIČŇA</b><br>v obci Čifer, Čulenova ul. |                                  |                      |                                   | Investor:<br>Obec Čifer, Nám. A. Hlinku 31<br>819 43 Čifer             | Zodpovedný projektant:<br>Ing. Peter Macko |
| Spracovateľ projektu:<br>Ing. arch. Vagala Ľuboš<br>Ing. arch. Durko Pavol        | Stupeň:<br>Realizačný<br>Projekt | Dátum:<br>apríl 2016 | Mierka:<br>1 : 50<br>Formát: A1+1 | č. výkresu:<br><b>3</b>  |  |