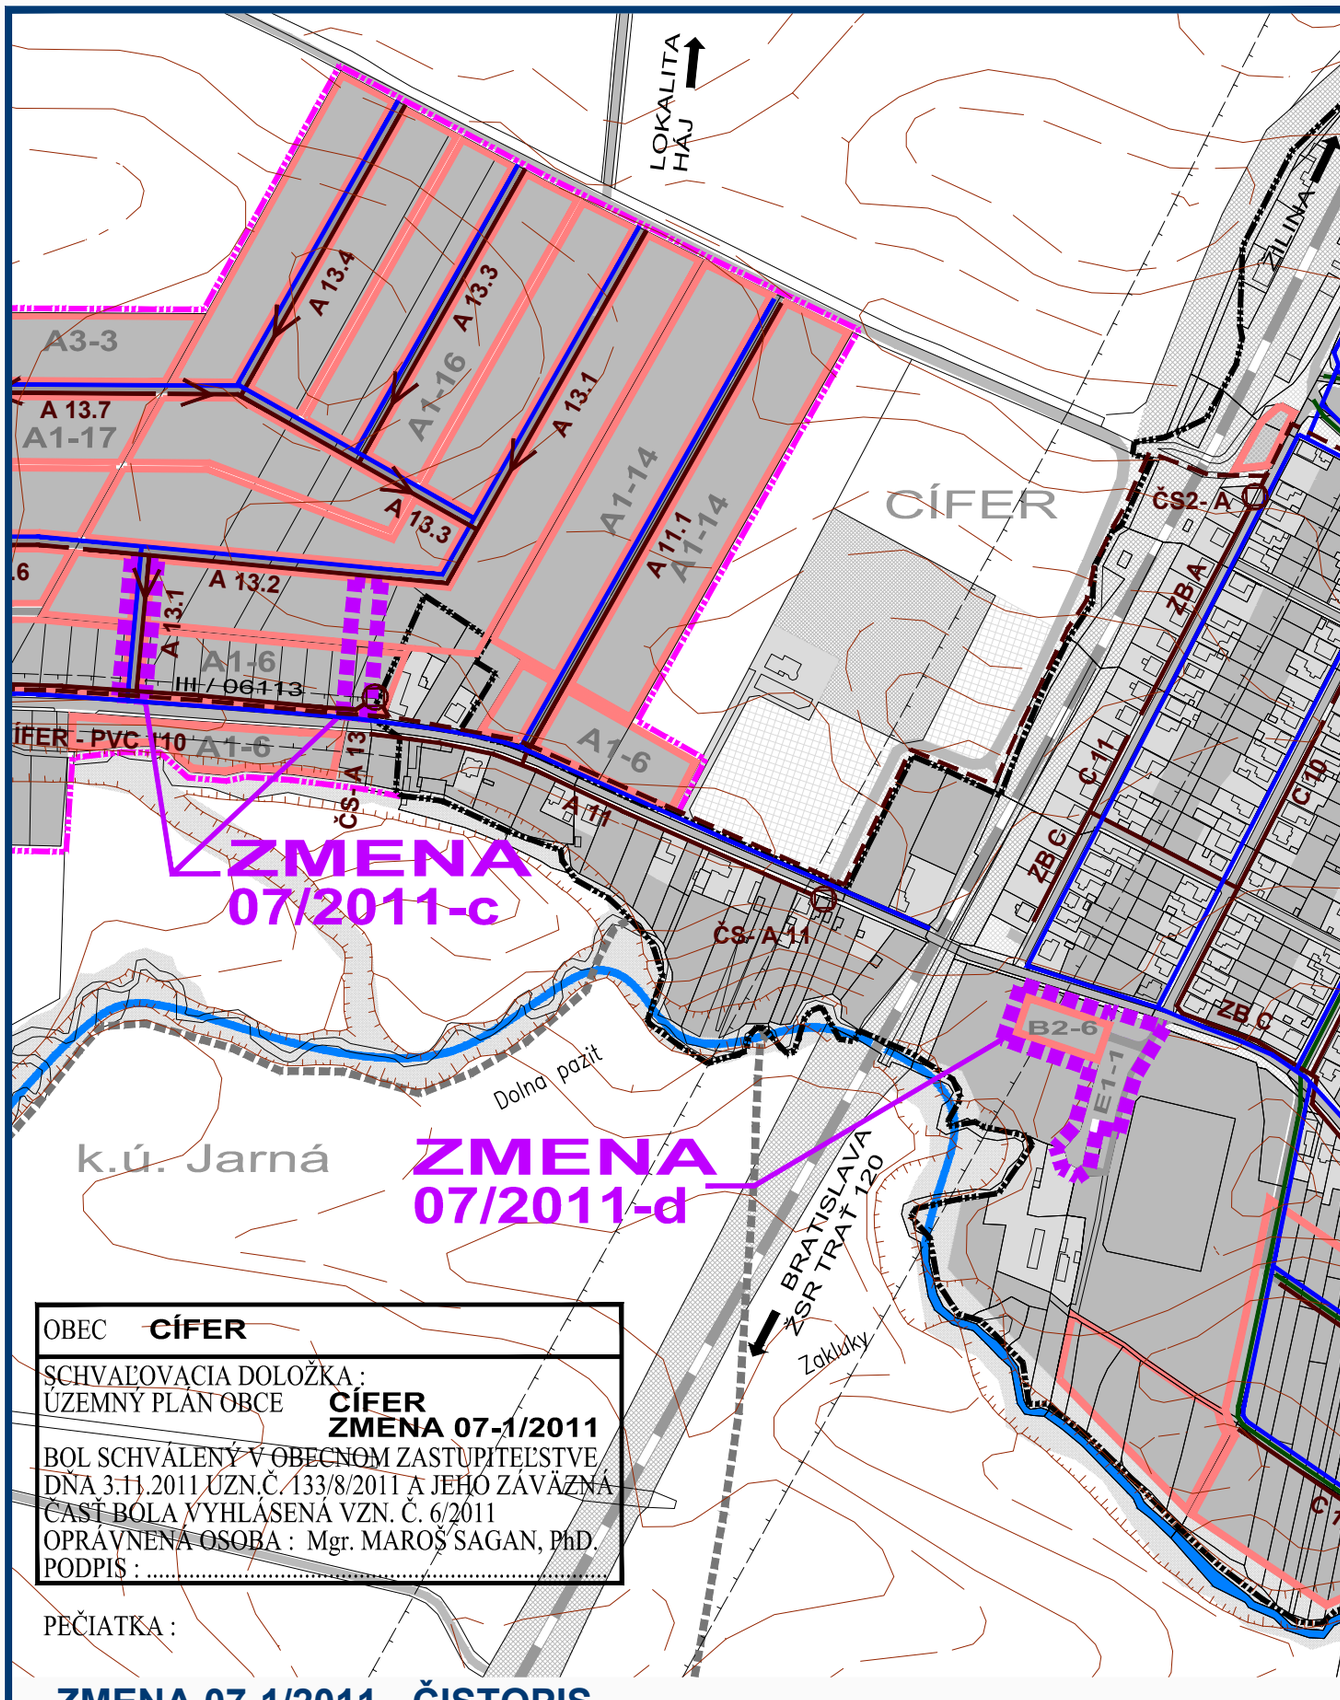

OBEC **CÍFER**
SCHVAĽOVACIA DOLOŽKA : ÚZEMNÝ PLÁN OBCE **CÍFER** **ZMENA 07-1/2011** BOL SCHVÁLENÝ V OBECNOM ZASTUPITEĽSTVE DŇA 3.11.2011 UZN.Č. 133/8/2011 A JEHO ZÁVÄZNÁ ČASŤ BOLA VYHLÁSENÁ VZN. Č. 6/2011 OPRÁVNENÁ OSOBA : Mgr. MAROŠ SAGAN, PhD. PODPIS : .....

PEČIATKA :

ZMENA 07-1/2011 - ČISTOPIS
ÚZEMNÝ PLÁN OBCE
CÍFER M 1 : 5 000

VÝKRES RIEŠENIA VEREJNÉHO TECHNICKÉHO VYBAVENIA
VODNÉ HOSPODÁRSTVO - PO ZMENE

SEVER

4b

OBJEDNÁVATEĽ: OBEC CÍFER
HLAVNÝ RIEŠITEĽ: ING. ARCH. EVA KRUPOVÁ
SPRACOVANÉ: NOVEMBER, 2011