




LEGENDA

-  EXISTUJÚCE KOMUNIKÁCIE, SPEVNENÉ PLOCHY A CHODNÍKY
-  SAMOSTATNÁ CYKLISTICKÁ CESTIČKA
-  NAVRHOVANÝ PRIESTOR NA ODVODNENIE
-  VJAZD V MIESTE CYKLISTICKEJ CESTIČKY
-  VJAZD MIMO CYKLISTICKEJ CESTIČKY
-  ÚPRAVA PLOCHY FRÉZOVANÍM
-  VÝPLŇ OSTROVČEKOV RIEČNYM ŠTRKOM
-  ZAREZANIE, ZASEKANIE A PREPLÁTOVANIE STYKOVEJ PLOCHY PRI NAPOJENÍ NA EXIST.ASFALT
-  ZÁHONOVÝ BETÓNOVÝ OBRUBNÍK 100x20x5cm
-  OBRUBNÍK BETÓNOVÝ ZAPUSTENÝ 100x25x15cm
-  OBRUBNÍK BETÓNOVÝ STOJATÝ 100x25x15cm
-  NAVRHOVANÉ TRVALÉ DOPRAVNÉ ZNAČENIE
-  EXISTUJÚCE TRVALÉ DOPRAVNÉ ZNAČENIE
-  NÁVRH NA POSUN/PRESADENIE STLPU/STROMU

JESTVUJÚCE INŽINIERSKE SIETE


-  EL. KABLE NN
-  OZ KÁBLE
-  PLYN
-  KN-STAV C
-  KN-STAV E


Dokumentácia bola overená v stavebnom konaní a je podlažná správa uskutočnenia stavby podľa stavebného povolenia:
 číslo: CIF-1206/2020/Ng-19
 dňa: 18.9.2021
 podpis: 



PROJEKTANT NENESIE ŽADNU ZODPOVEDNOSŤ ZA ZMENY USKUTOČNENÉ BEZ JEHO PÍSMENNÉHO SÚHLASU!
 ZHOTOVITEL JE POVINNÝ O ZISTENÝCH CHYBÁCH V DOKUMENTÁCII NEODKLADNE INFORMOVAŤ PROJEKTANTA!
 ZHOTOVITEL JE POVINNÝ SKUTOČNÉ ROZMERY SKONTROLOVAŤ NA STAVBE!

SÚRADNICOVÝ SYSTÉM JTSK
 VÝŠKOVÝ SYSTÉM BPV

Zodp.projektant	Vypracoval	Hl.inžinier projektu	
ING. HANA FRAŇOVÁ	ING. HANA FRAŇOVÁ		
Objednávateľ: Obec Cífer	Miesto stavby: k.ú. Cífer		Stupeň : DSP
Názov stavby : CYKLOTRASY V OBCI CÍFER, 4.ETAPA			Formát : 7xA4
Objekt: SAMOSTATNÁ CYKLISTICKÁ CESTIČKA			Dátum : 10/2020
SITUÁCIA			Číslo zakázky : P2021
			Mierka : 1:250
			Sada číslo:
			Č.výkresu: 2.1

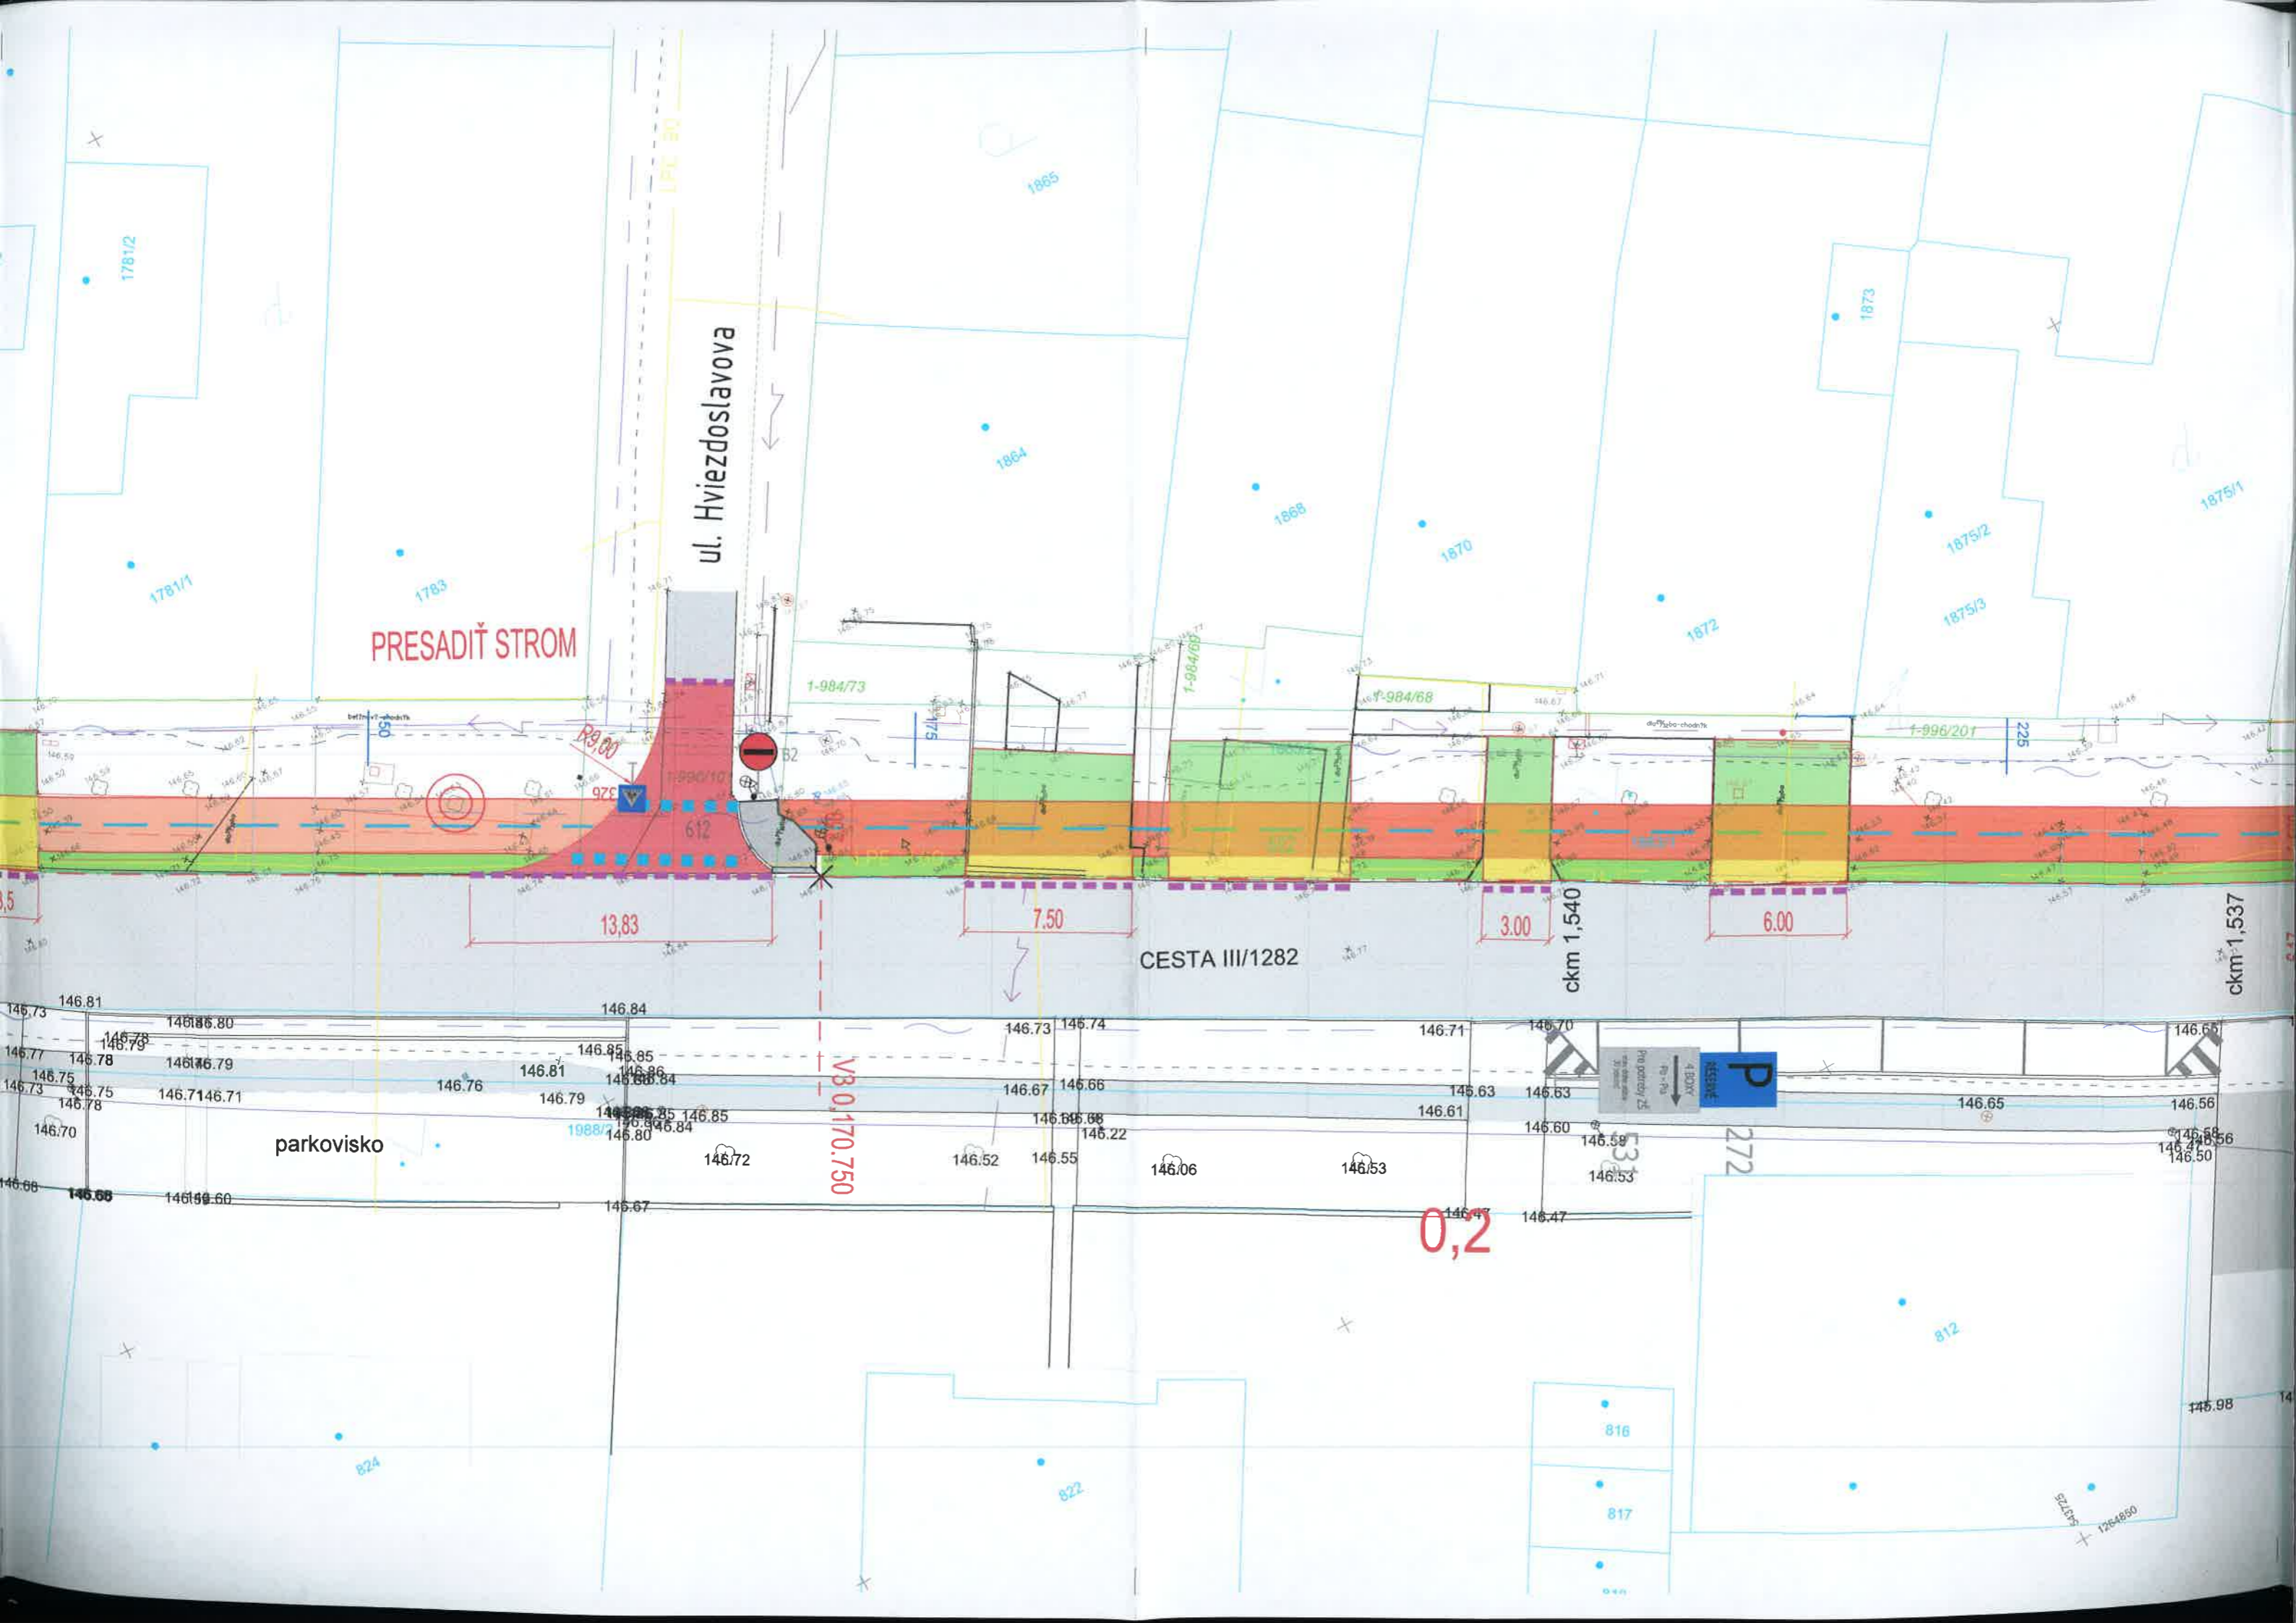

PRESADIŤ STROM

ul. Hviezdoslavova

CESTA III/1282

parkovisko

ckm 1,540

ckm 1,537

V3 0,170.750

0,2

272

816

817

1865

1864

1868

1870

1872

1873

1875/2

1875/3

1875/1

1781/2

1781/1

1783

1-984/73

1-984/69

1-984/68

1-996/201

225

SADIŤ STROMY

