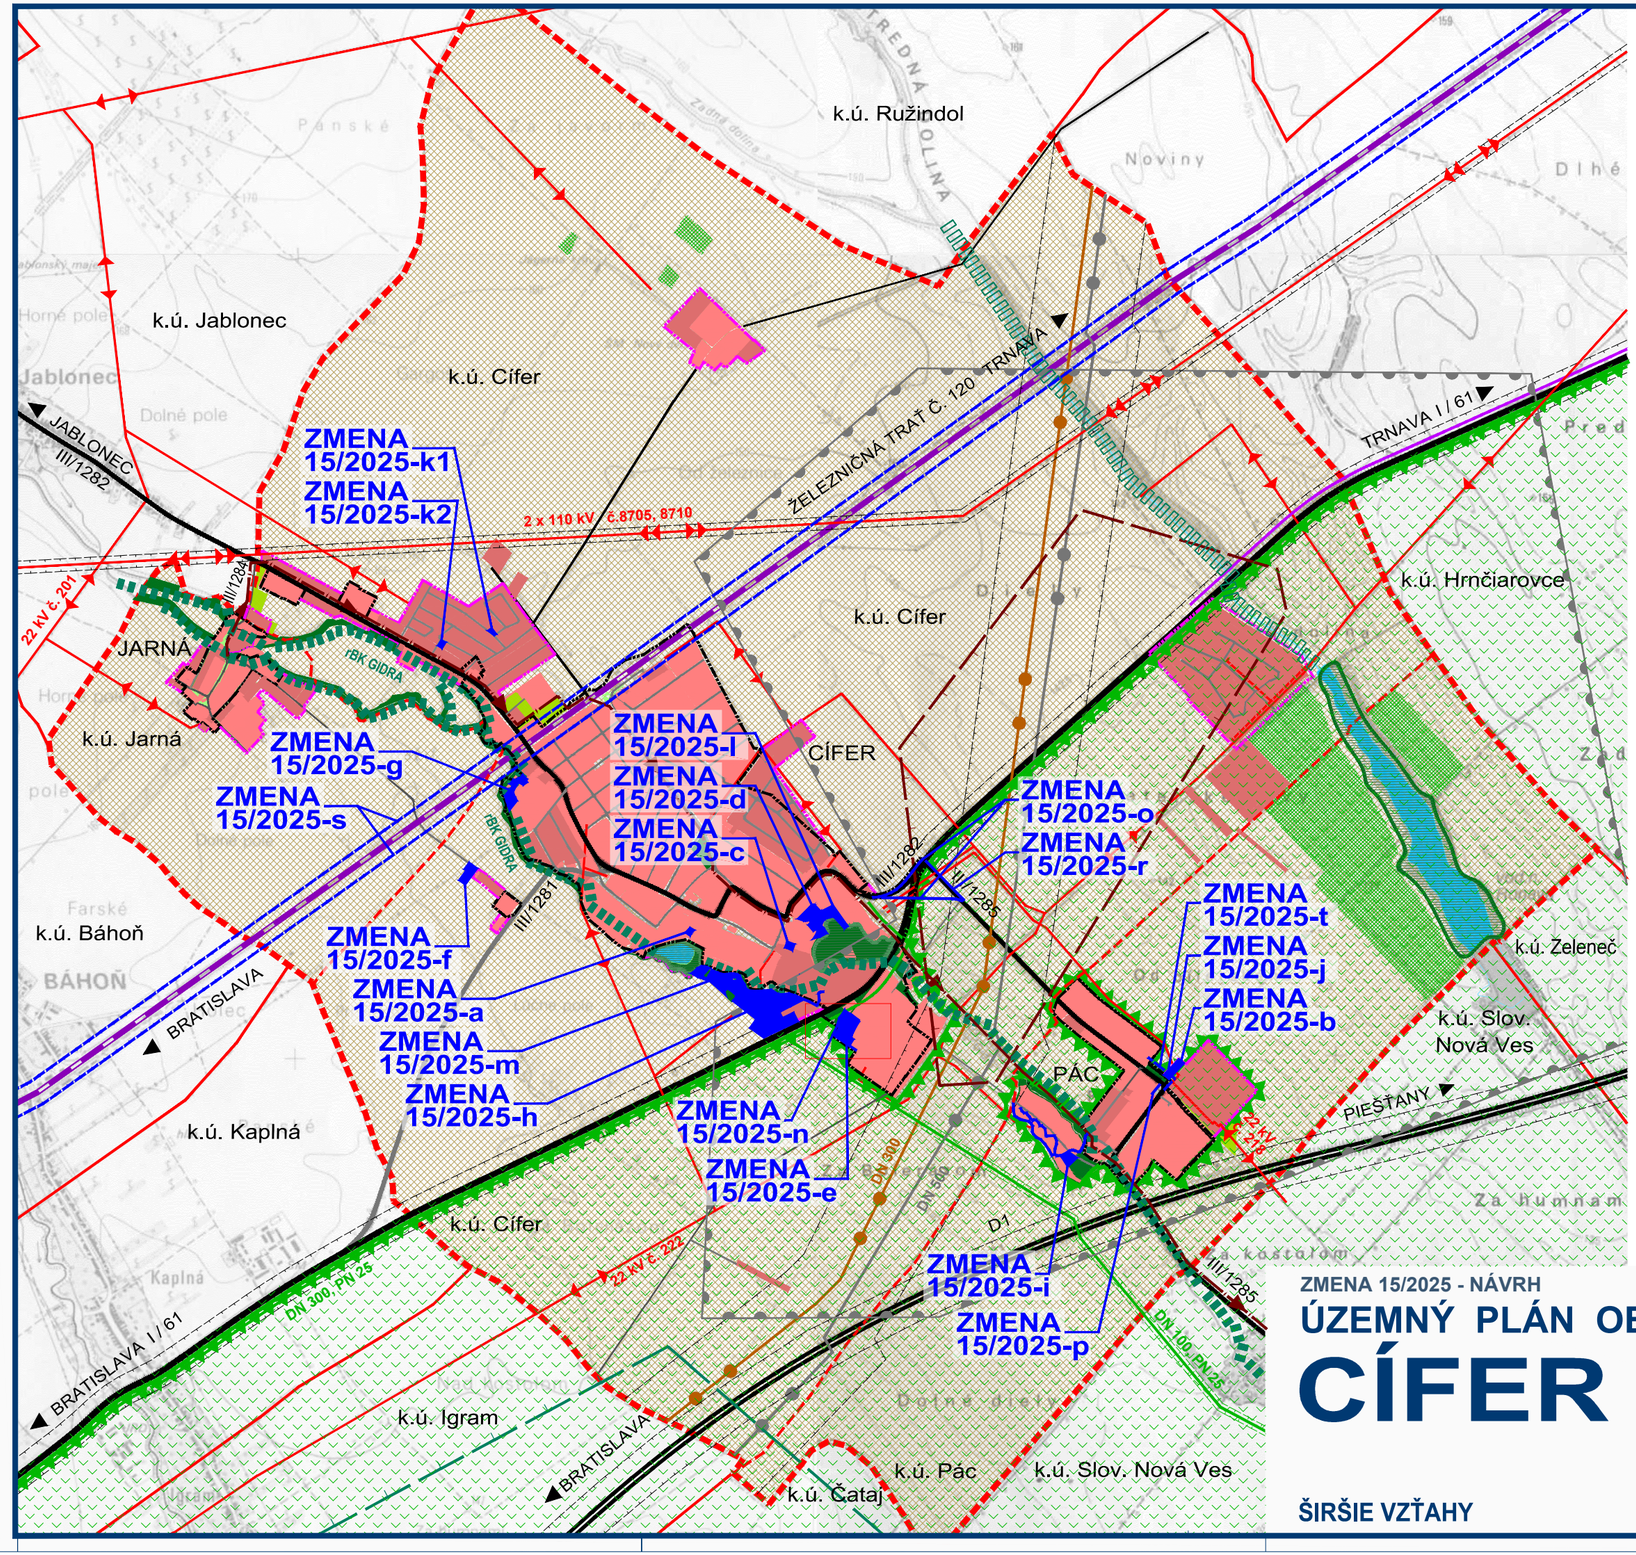

LEGENDA

STAV	NÁVRH	
		HRANICA KATASTR. ÚZEMIA OBCE CÍFER
		HRANICE K.Ú. MIESTNYCH ČASTÍ JARNÁ A PÁC
		HRANICE KATASTR. ÚZEMÍ SUSEDNÝCH OBCÍ
		HRANICA ZASTAVANÉHO ÚZEMIA K 1.1.1990
		HRANICA ZAST. ÚZEMIA PODĽA PLATNÉHO ÚPN
		DIAĽNICA D1
		ŽELEZNIČNÁ TRAŤ BRATISLAVA - ŽILINA
		CESTY I. A III. TR.
		VTL PLYNOVOD
		VZDUŠNÉ VEDENIE ELEKTRINY 110 kV
		VZDUŠNÉ VEDENIE ELEKTRINY 22 kV
		DIAĽKOVÉ KÁBLE
		ROPOVOD
		PRODUKTOVOD DN300
		KANALIZAČNÝ ZBERAČ
		ZASTAVANÉ PLOCHY
		LESNÁ A NELESNÁ DREVINNÁ VEGETÁCIA
		PLOCHY TRVALÝCH TRÁVNATÝCH PORASTOV
		SADY
		ORNÁ PÔDA
		BIOKORIDOR REGIONÁLNEHO VÝZNAMU
		BIOKORIDOR LOKÁLNEHO VÝZNAMU
		LOKÁLNE BIOCENTRUM
		OCHRANNÉ PÁSMA VŠETKÝCH DRUHOV
		HRANICA CHVÚ ÚĽANSKÁ MOKRAĎ
		HRANICA CHRÁNENÉHO LOŽISKOVÉHO ÚZEMIA CÍFER PRE VÝHRADNÉ LOŽISKO ZEMNÉHO PLYNU
		HRANICA CHRÁNENÉHO ÚZEMIA PRE OSOBITNÉ ZÁSAHY DO ZEMSKEJ KÔRY CÍFER
		PRIESKUMNÉ ÚZEMIE (PÚ) TRNAVA - HORĽAVÝ ZEMNÝ PLYN (P3/14) S PLATNOSŤOU DO 31.3.2028 (držitelia NAFTA, a.s., Bratislava - 50%, Vermilion Slovakia Exploration, s.r.o., Bratislava - 50%)
		LOKALITY RIEŠENÉHO ÚZEMIA ZMENY 15/2025

ZMENA 15/2025 - NÁVRH

M 1 : 25 000

ÚZEMNÝ PLÁN OBCE
CÍFER

ŠIRŠIE VZŤAHY

OBJEDNÁVATEĽ: OBEC CÍFER

HLAVNÝ RIEŠITEĽ: ING. ARCH. EVA KRUPOVÁ

SPRACOVANÉ: JANUÁR, 2026