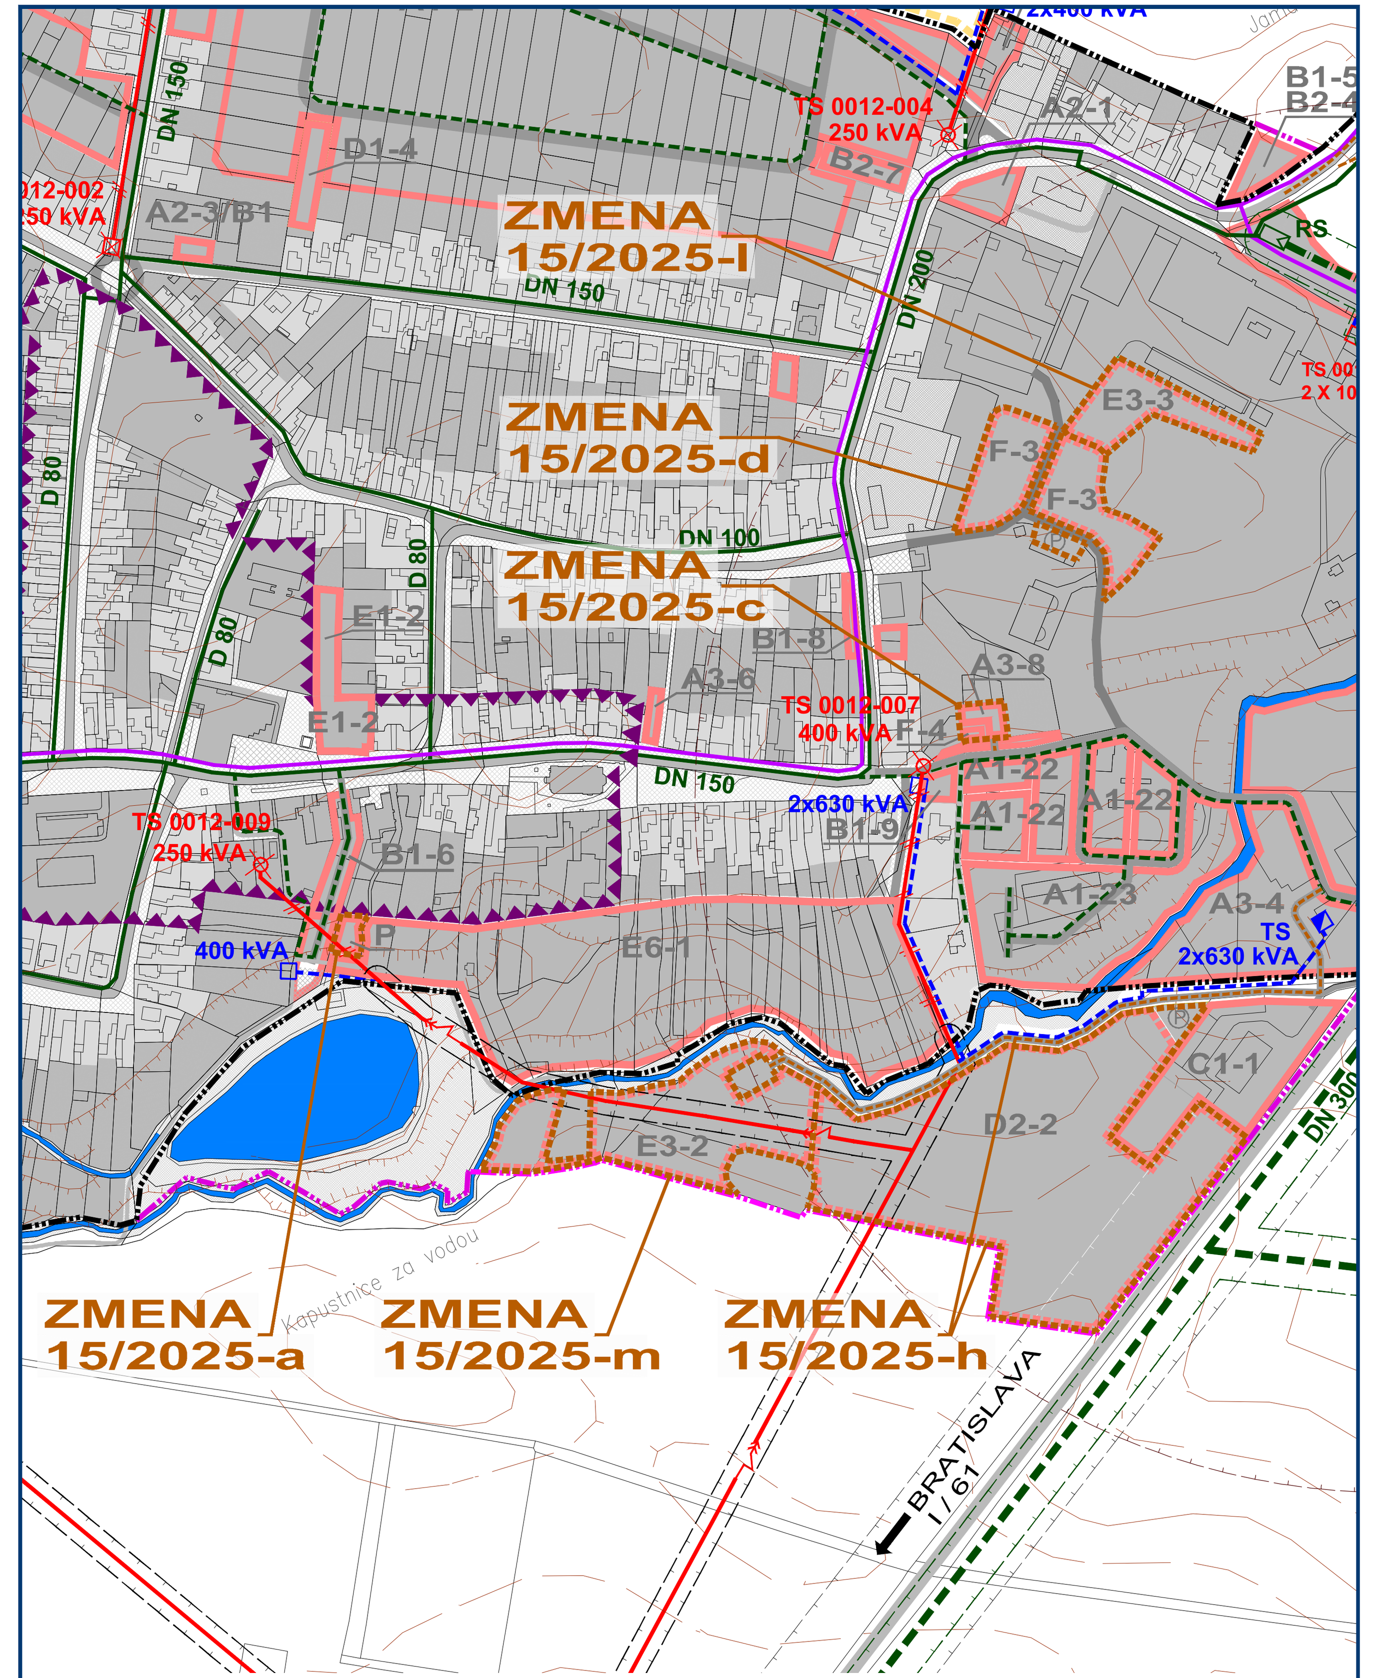

ZMENA 15/2025 - NÁVRH

M 1 : 5 000

ÚZEMNÝ PLÁN OBCE
CÍFER

5.1

VÝKRES RIEŠENIA VEREJNÉHO TECHNICKÉHO VYBAVENIA ENERGETIKA A OZNAMOVACIE VEDENIA

OBJEDNÁVATEĽ: OBEC CÍFER
HLAVNÝ RIEŠITEĽ: ING. ARCH. EVA KRUPOVÁ
SPRACOVANÉ: JANUÁR, 2026

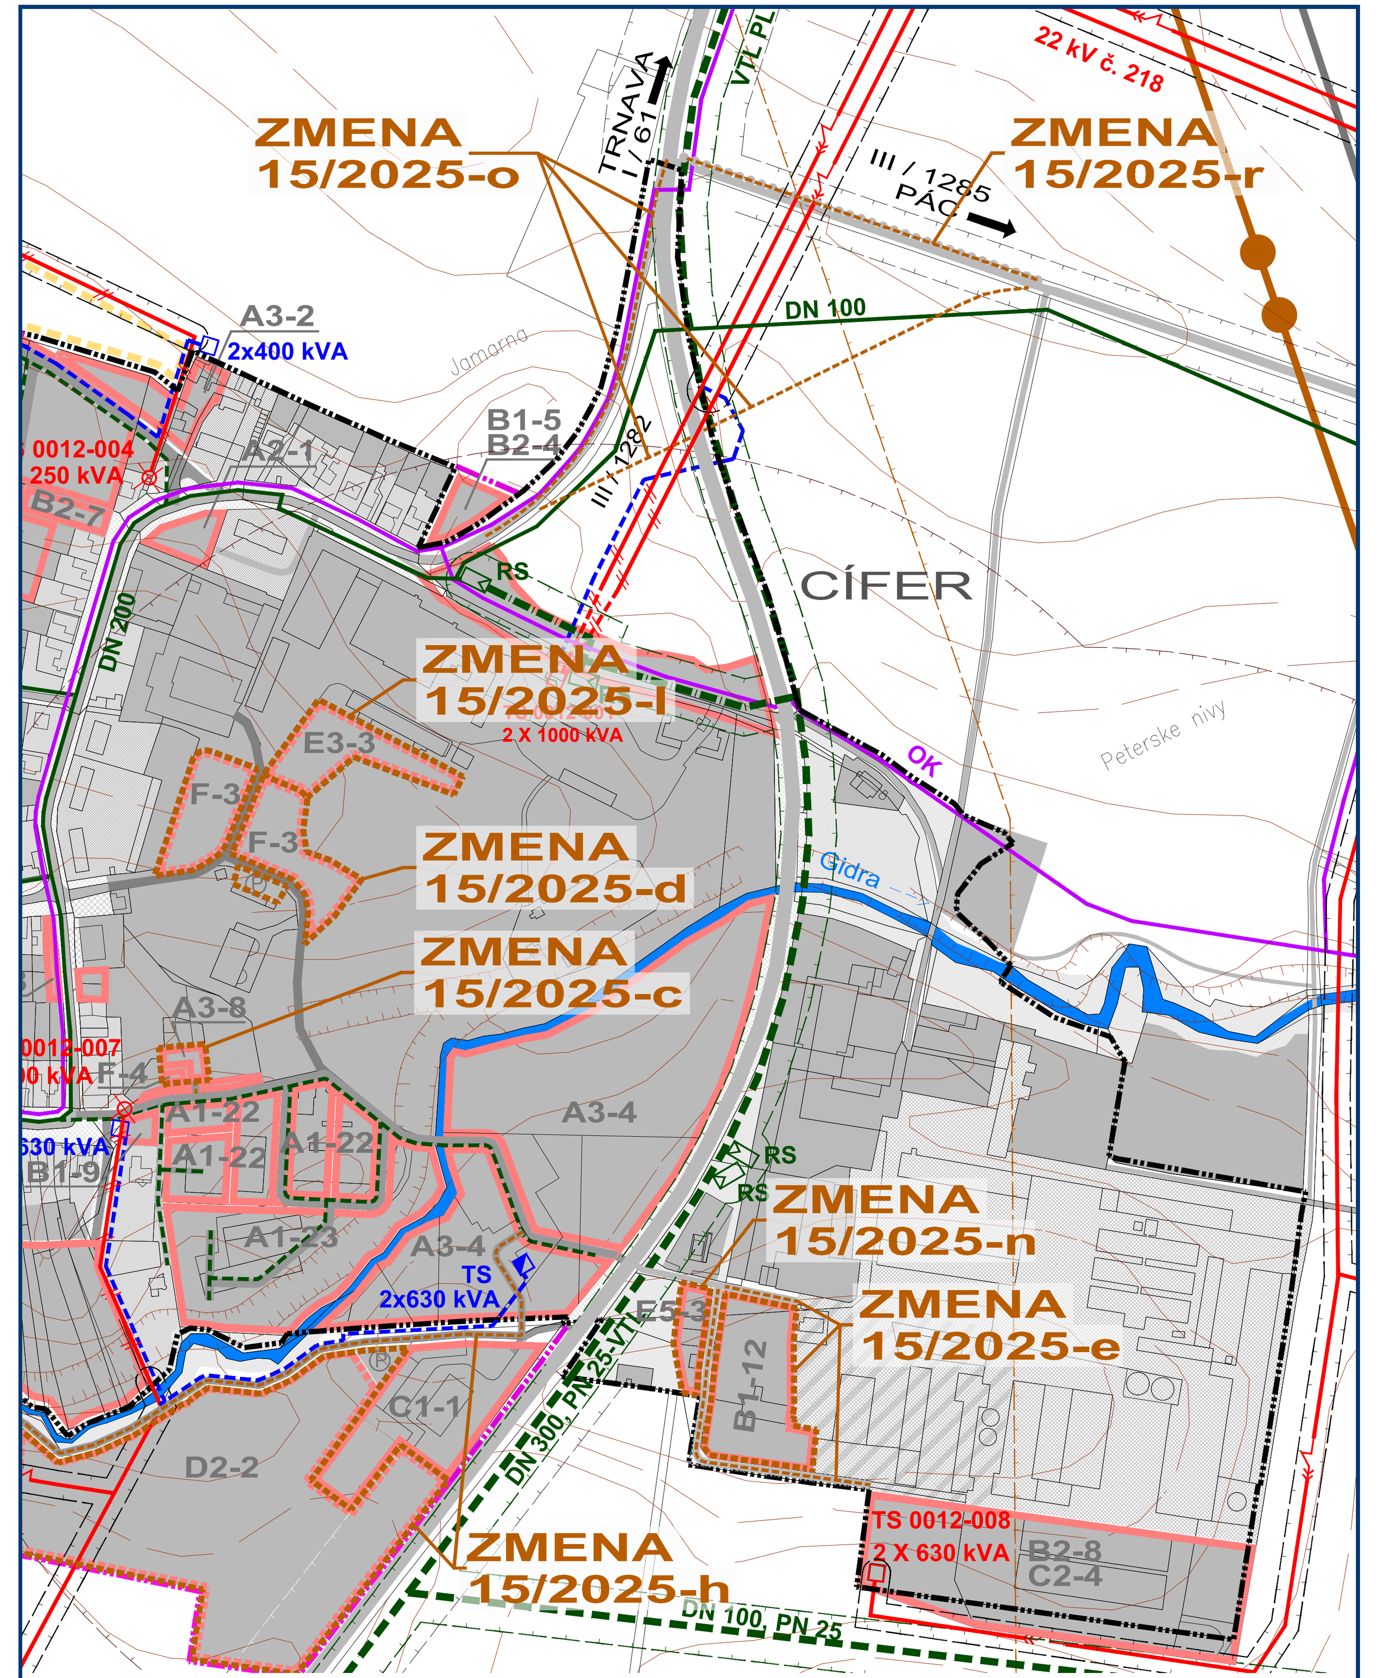

ZMENA 15/2025 - NÁVRH

M 1 : 5 000

ÚZEMNÝ PLÁN OBCE
CÍFER

5.2

VÝKRES RIEŠENIA VEREJNÉHO TECHNICKÉHO VYBAVENIA ENERGETIKA A OZNAMOVACIE VEDENIA - PO ZMENE

OBJEDNÁVATEĽ: OBEC CÍFER
HLAVNÝ RIEŠITEĽ: ING. ARCH. EVA KRUPOVÁ
SPRACOVANÉ: JANUÁR, 2026

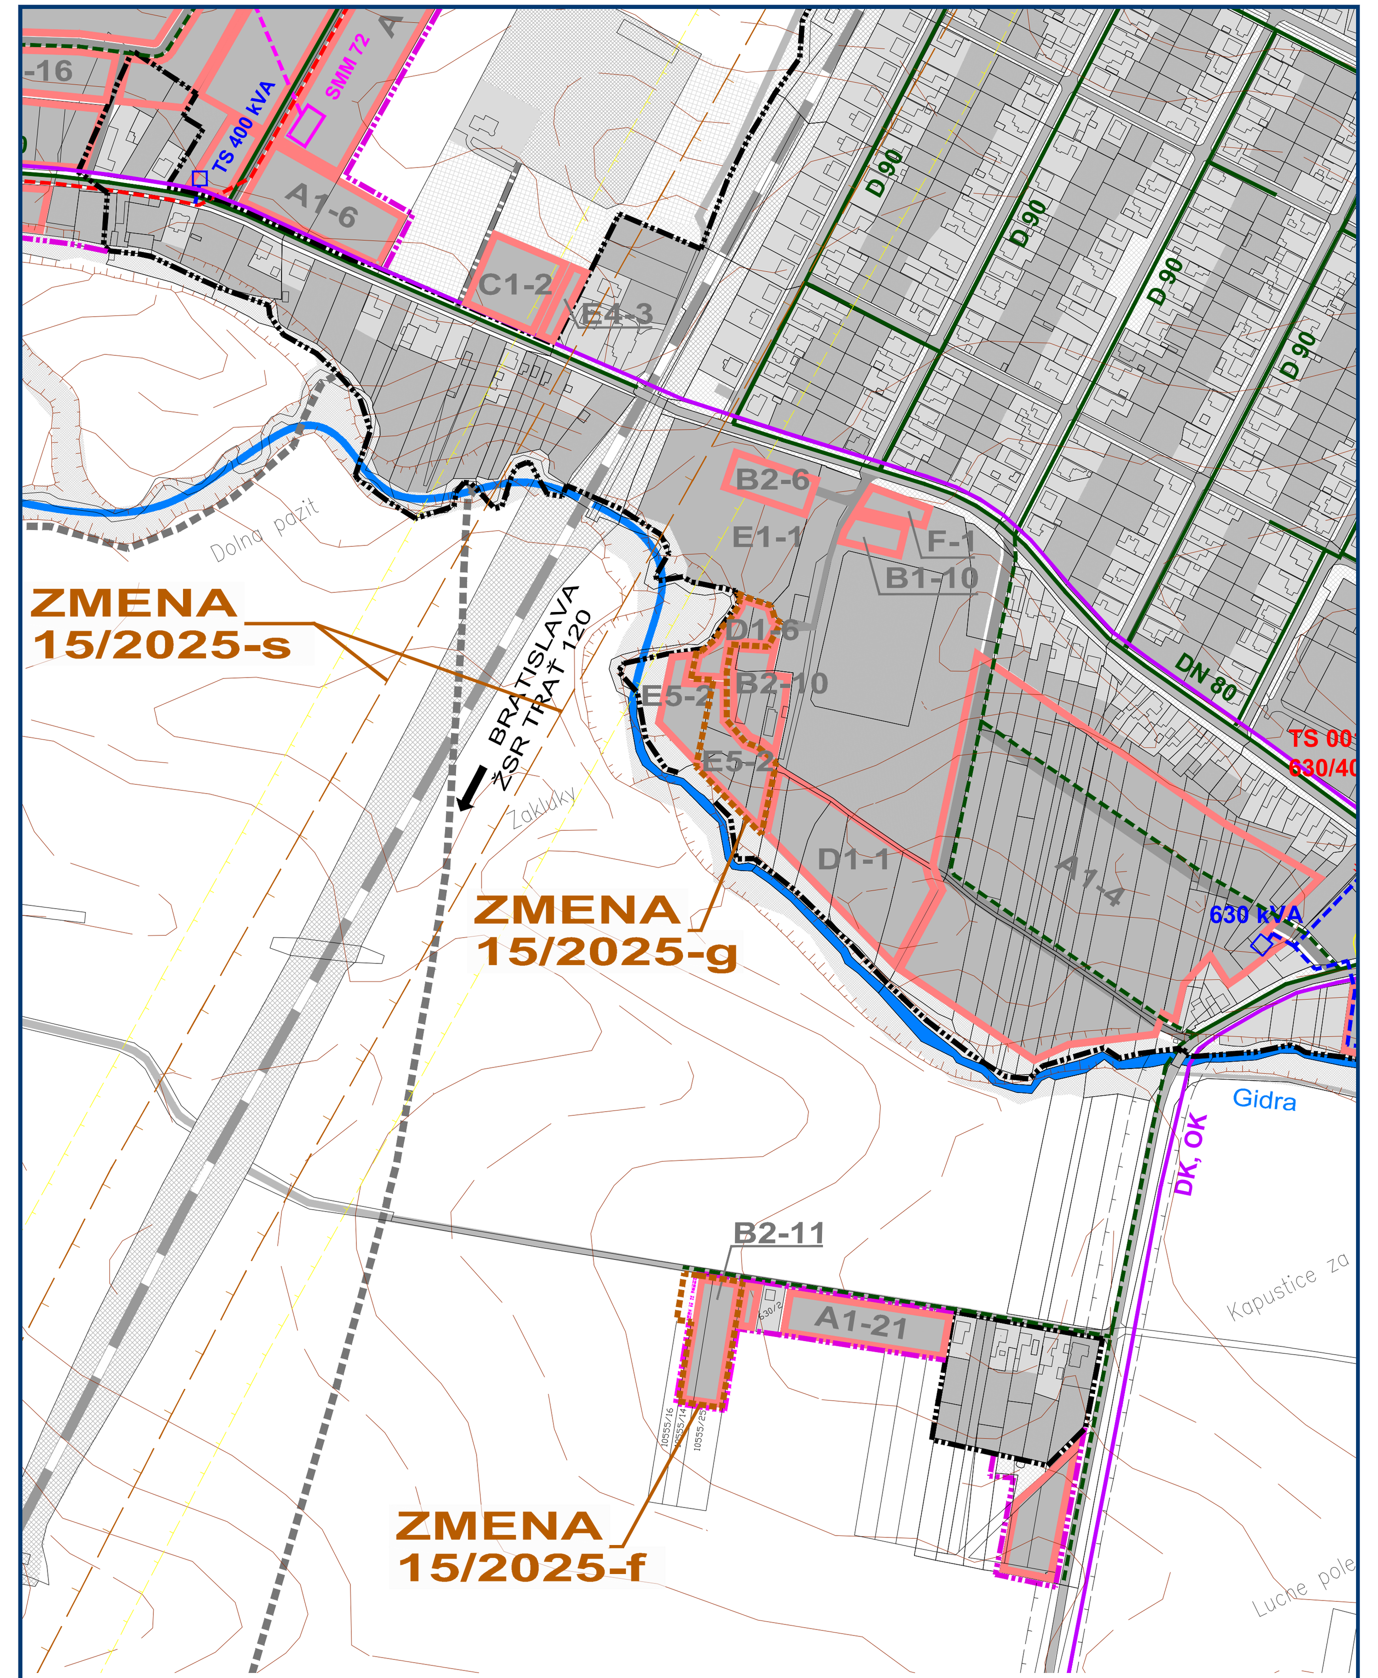

ZMENA 15/2025 - NÁVRH

M 1 : 5 000

ÚZEMNÝ PLÁN OBCE
CÍFER

5.3

VÝKRES RIEŠENIA VEREJNÉHO TECHNICKÉHO VYBAVENIA ENERGETIKA A OZNAMOVACIE VEDENIA

OBJEDNÁVATEĽ: OBEC CÍFER
HLAVNÝ RIEŠITEĽ: ING. ARCH. EVA KRUPOVÁ
SPRACOVANÉ: JANUÁR, 2026

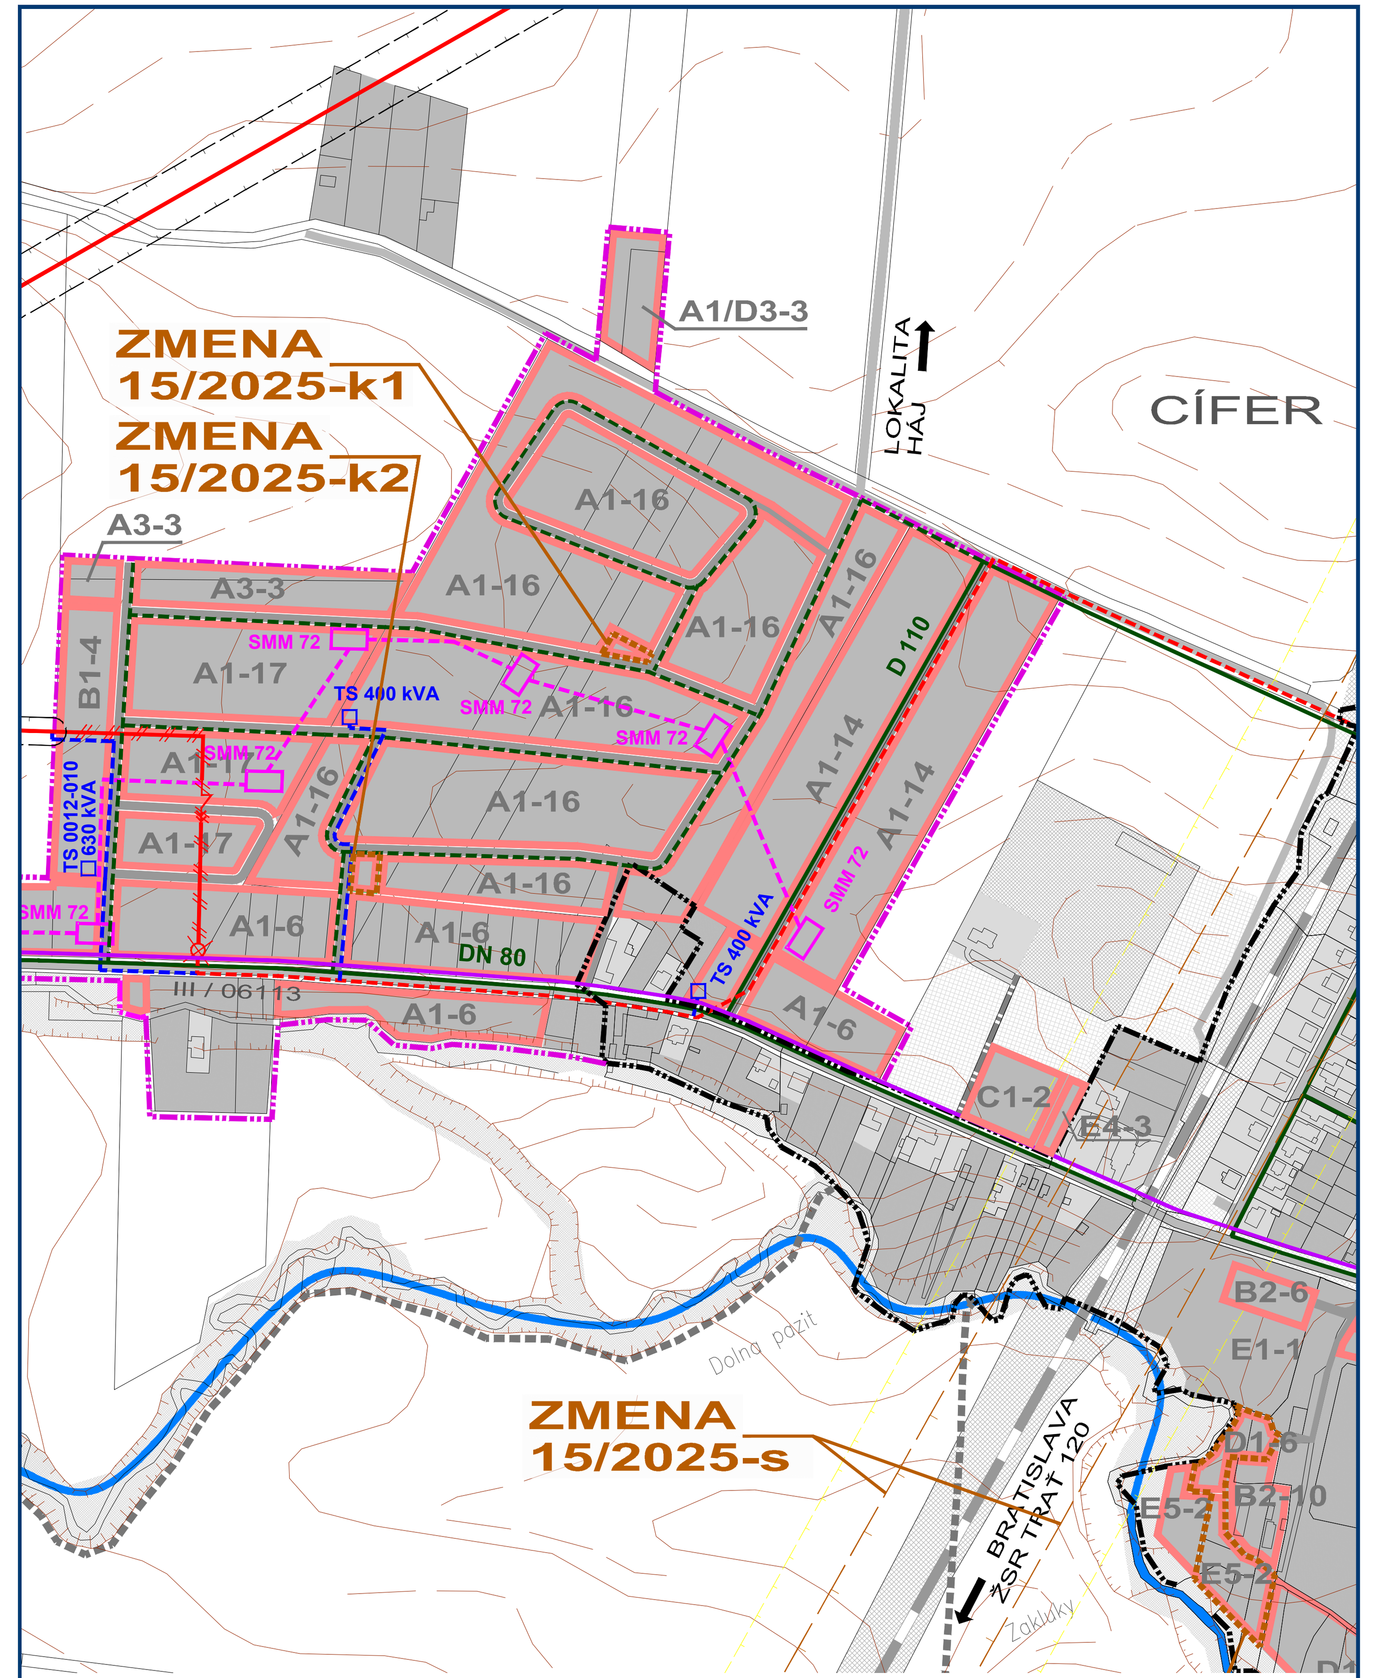

ZMENA 15/2025 - NÁVRH

M 1 : 5 000

ÚZEMNÝ PLÁN OBCE
CÍFER

5.4

VÝKRES RIEŠENIA VEREJNÉHO TECHNICKÉHO VYBAVENIA ENERGETIKA A OZNAMOVACIE VEDENIA - PO ZMENE

OBJEDNÁVATEĽ: OBEC CÍFER
HLAVNÝ RIEŠITEĽ: ING. ARCH. EVA KRUPOVÁ
SPRACOVANÉ: JANUÁR, 2026

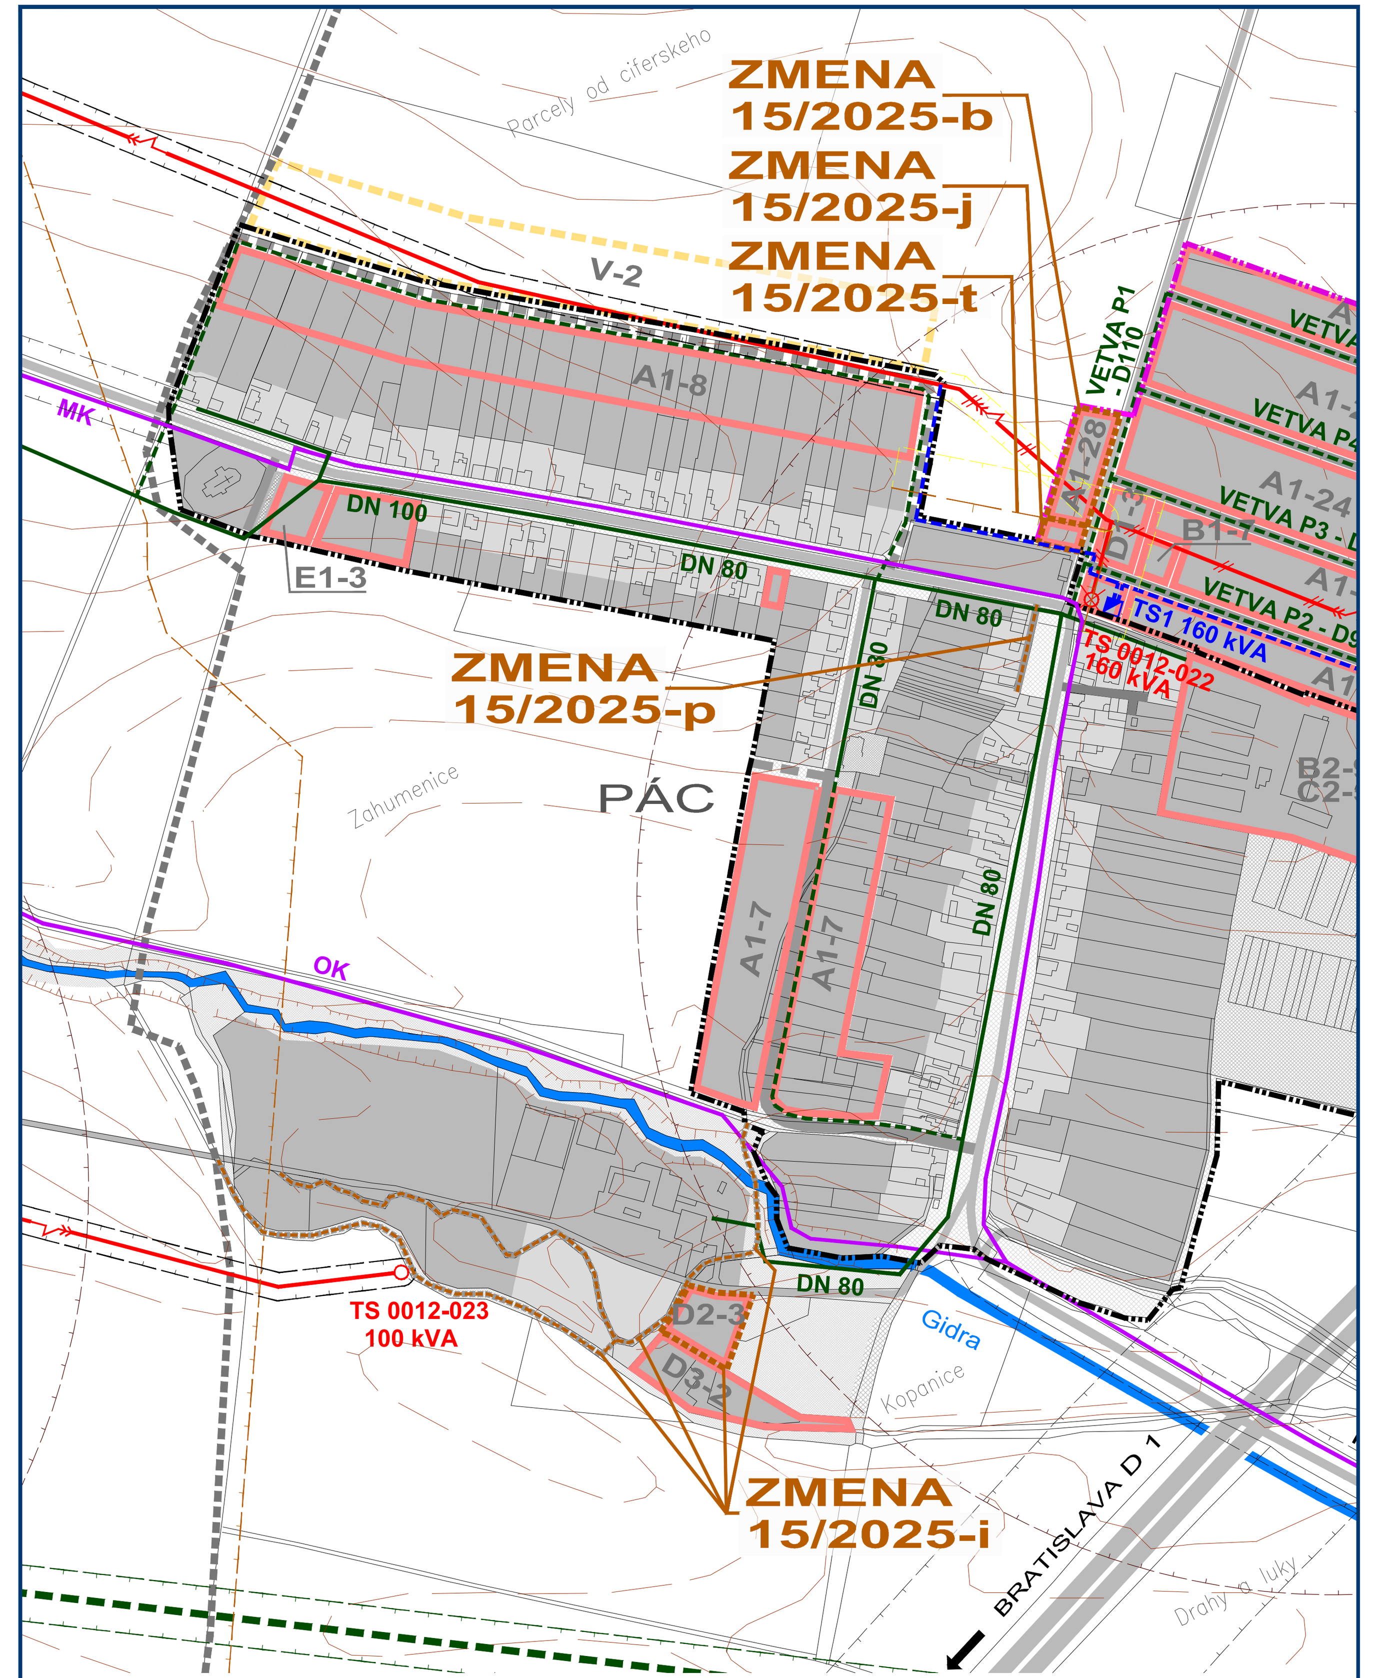

ZMENA 15/2025 - NÁVRH

M 1 : 5 000

ÚZEMNÝ PLÁN OBCE
CÍFER

5.5

VÝKRES RIEŠENIA VEREJNÉHO TECHNICKÉHO VYBAVENIA ENERGETIKA A OZNAMOVACIE VEDENIA - PO ZMENE

OBJEDNÁVATEĽ: OBEC CÍFER
HLAVNÝ RIEŠITEĽ: ING. ARCH. EVA KRUPOVÁ
SPRACOVANÉ: JANUÁR, 2026

LEGENDA

STAV / NÁVRH / VÝHĽAD

- HRANICA KATASTRÁLNEHO ÚZEMIA
- HRANICA KATASTRÁLNEHO ÚZEMIA MIESTNYCH ČASTÍ
- HRANICA ZASTAVANÉHO ÚZEMIA K 1.1.1990
- HRANICA ZASTAVANÉHO ÚZEMIA PODĽA PLATNÉHO ÚPN
- HRANICA ROZVOJOVÝCH LOKALÍT
- A1-2 / V-1 — OZNAČENIE ROZVOJOVÝCH LOKALÍT NA BÝVANIE
- FUNKČNÉ PLOCHY
- PLOCHY SÚKROMNEJ A VEREJNEJ ZELENE
- ŽELEZNIČNÁ TRAŤ BRATISLAVA - ŽILINA
- CESTY III. TR., MIESTNE A ÚČELOVÉ KOMUNIKÁCIE
- SMEROVANIE CIEST III. TRIEDY
- SÚVISLÉ PARKOVACIE PLOCHY
- HRANICA CENTRÁLNEJ ZÓNY OBCE
- OK — OPTICKÉ KÁBLE
- MK — MIESTNE SPOJOVACIE KÁBLE

STAV / NÁVRH / VÝHĽAD

- VZDUŠNÉ VEDENIE ELEKTRICKEJ ENERGIE - 110 kV
- VZDUŠNÉ VEDENIE ELEKTRICKEJ ENERGIE - 22 kV
- KÁBLOVÉ VEDENIE ELEKTRICKEJ ENERGIE - 22 kV
- VZDUŠNÉ VEDENIE ELEKTR. ENERGIE - 22 kV - URČENÉ NA DEMONTÁŽ
- TRAFOSTANICA STOŽIAROVÁ 22/0,4 kV
- TRAFOSTANICA KIOSKOVÁ 22/0,4 kV
- TRAFOSTANICA STOŽIAROVÁ 22/0,4 kV - URČENÁ NA DEMONTÁŽ
- HRANICE OCHRANNÝCH PÁSIEM DOPRAVNEJ A TECH. INFRAŠTRUKTÚRY
- HRANICE OCHRANNÝCH PÁSIEM DOP. A TECH. INFRAŠTRUKTÚRY NAVRHNUTÉ NA ZRUŠENIE
- VTL PLYNOVOD
- STL PLYNOVOD
- HRANICA OCHRANNÉHO PÁSMA VTL PLYNOVODU (20m)
- PRODUKTOVOD DN300
- ROPOVOD
- HRANICA OCHRANNÉHO PÁSMA PRODUKTOVODU (300m)

ZMENA 15/2025

- HRANICA RIEŠENÉHO ÚZEMIA ZMENY 15/2025
- LOKALITA LÍNIOVÉHO ROZVOJA (KOMUNIKÁCIE)

NÁVRH

- HRANICA ZASTAVANÉHO ÚZEMIA
- KÁBLOVÉ VEDENIE ELEKTRICKEJ ENERGIE - 22 kV
- TRAFOSTANICA KIOSKOVÁ 22/0,4 kV

NÁVRH

- VZDUŠNÉ VEDENIE ELEKTR. ENERGIE - 22 kV - URČENÉ NA DEMONTÁŽ
- HRANICE OCHRANNÝCH PÁSIEM VŠETKÝCH DRUHOV / NAVRHNUTÉ NA ZRUŠENIE

ZMENA 15/2025 - NÁVRH

M 1 : 5 000

ÚZEMNÝ PLÁN OBCE
CÍFER

5

VÝKRES RIEŠENIA VEREJNÉHO TECHNICKÉHO VYBAVENIA ENERGETIKA A OZNAMOVACIE VEDENIA - LEGENDA

OBJEDNÁVATEĽ: OBEC CÍFER
HLAVNÝ RIEŠITEĽ: ING. ARCH. EVA KRUPOVÁ
SPRACOVANÉ: JANUÁR, 2026